

**INVESTITOR:**

TURISTIČKA ZAJEDNICA OPĆINA FUNTANA  
B.Borisija 2, Funtana,  
OIB: 28482399657

**GRAĐEVINA:**

REKONSTRUKCIJA GRAĐEVINE (dogradnja)  
JAVNE I DRUŠTVENE NAMJENE, KULTURNA  
USTANOVA - GALERIJA "ZGOR MURVE"

**LOKACIJA:**

na k.č. 953/1 (nastala od dijela k.č. 953 i 954),  
k.o. Funtana  
Ribarska ulica 24, Funtana

**VRSTA PROJEKTA:**

ARHITEKTONSKI PROJEKT

**FAZA PROJEKTA:**


IZVEDBENI PROJEKT

**ZAJEDNIČKA OZNAKA PROJEKTA:**

ZM 032/16-IP

**BROJ PROJEKTA:**

IP 032/16

 **MAPA I/III****IZVEDBENI ARHITEKTONSKI  
PROJEKT****IZVRŠITELJ:**

**URED ARHITEKTURE d.o.o.**  
Marohničeva 16, Rijeka  
OIB: 71205304266

**DIREKTOR:**

Marko Liović mag.ing.arch.

**GLAVNI PROJEKTANT:**

Marko Liović mag.ing.arch.

**PROJEKTANT:**

Marko Liović mag.ing.arch.

Rijeka, studeni 2019.

**POPIS MAPA GLAVNOG PROJEKTA:**

<b>MAPA I</b>	<b>IZVEDBENI ARHITEKTONSKI PROJEKT</b> <b>IP 032/16</b> <b>URED ARHITEKTURE d.o.o., Marohničeva 16, Rijeka</b>
---------------	--

MAPA II      IZVEDBENI GRAĐEVINSKI PROJEKT KONSTRUKCIJE  
br.projekta: MG\_26/19  
MOMENTUM GRUPA d.o.o., Ul.Ivana Meštrovića 30/A, Krk

MAPA III     TROŠKOVNIK  
IP 032/16-TR  
URED ARHITEKTURE d.o.o., Marohničeva 16, Rijeka

## SADRŽAJ:

### A. OPĆI DIO:

- A.1. Izvadak sudskog registra o registraciji poduzeća
- A.2. Rješenje o upisu projektanta u HKA
- A.3. Kopija građevinske dozvole

### B. TEHNIČKI DIO:

#### B.1. GRAFIČKI DIO

B.2.1. Situacija	M.J. 1:200
B.2.2. Tlocrt temelja	M.J. 1:100
B.2.3. Tlocrt prizemlja	M.J. 1:100
B.2.4. Tlocrt 1.kata	M.J. 1:100
B.2.5. Tlocrt krova	M.J. 1:100
B.2.6. 1/2 Presjek	M.J. 1:100
B.2.6. 2/2 Presjek	M.J. 1:100
B.2.7. 1/4 Pročelje	M.J. 1:100
B.2.7. 2/4 Pročelje	M.J. 1:100
B.2.7. 3/4 Pročelje	M.J. 1:100
B.2.7. 4/4 Pročelje	M.J. 1:100

B.3.1. Situacija	M.J. 1:200
B.3.2. Tlocrt temelja	M.J. 1:50
B.3.3. Tlocrt prizemlja	M.J. 1:50
B.3.4. Tlocrt 1.kata	M.J. 1:50
B.3.5. Tlocrt krova	M.J. 1:50
B.3.6. 1/3 Presjek	M.J. 1:50
B.3.6. 2/3 Presjek	M.J. 1:50
B.3.6. 2/3 Presjek	M.J. 1:50
B.3.7. 1/4 Pročelje	M.J. 1:50
B.3.7. 2/4 Pročelje	M.J. 1:50
B.3.7. 3/4 Pročelje	M.J. 1:50
B.3.7. 4/4 Pročelje	M.J. 1:50
B.3.8. 1/3 AB platno u osi V1 i V9	M.J. 1:50
B.3.8. 2/3 AB platno u osi H7	M.J. 1:50
B.3.8. 3/3 AB platno u osi H9	M.J. 1:50
B.3.9. 1/3 LIMENA OBLOGA GALERIJE - PODGLED	M.J. 1:50
B.3.9. 2/3 LIMENA OBLOGA GALERIJE - STUBE	M.J. 1:50
B.3.9. 3/3 LIMENA OBLOGA GALERIJE - OS G-A	M.J. 1:50
B.3.10. 1/5 DRVENA OBLOGA - STROP	M.J. 1:50
B.3.10. 2/5 DRVENA OBLOGA - POGLEDI	M.J. 1:50
B.3.10. 3/5 DRVENA OBLOGA - POGLEDI	M.J. 1:50
B.3.10. 4/5 DRVENA OBLOGA - POGLEDI	M.J. 1:50
B.3.10. 5/5 DRVENA OBLOGA - POGLEDI	M.J. 1:50
B.3.10. 1/5 DRVENA OBLOGA - POGLEDI	M.J. 1:50
B.3.11. 2/9 STOLARSKE I BRAVARSKJE STAVKE	M.J. 1:25
B.3.11. 3/9 STOLARSKE I BRAVARSKJE STAVKE	M.J. 1:25
B.3.11. 4/9 STOLARSKE I BRAVARSKJE STAVKE	M.J. 1:25
B.3.11. 5/9 STOLARSKE I BRAVARSKJE STAVKE	M.J. 1:25
B.3.11. 6/9 STOLARSKE I BRAVARSKJE STAVKE	M.J. 1:25
B.3.11. 7/9 STOLARSKE I BRAVARSKJE STAVKE	M.J. 1:25
B.3.11. 8/9 STOLARSKE I BRAVARSKJE STAVKE	M.J. 1:25
B.3.11. 9/9 STOLARSKE I BRAVARSKJE STAVKE	M.J. 1:25

## A. OPĆI DIO:

### A.1. Izvadak sudskog registra o registraciji poduzeća

REPUBLIKA HRVATSKA  
TRGOVAČKI SUD U RIJECI

MBS:040345361  
Tt-15/1866-2

#### R J E Š E N J E

Trgovački sud u Rijeci po višem sudskom savjetniku Anita Maloča Matijević u registarskom predmetu upisa u sudski registar osnivanja po prijedlogu predlagatelja URED ARHITEKTURE društvo s ograničenom odgovornošću za projektiranje i usluge, Rijeka, Marohnićeva 16, 19.03.2015. godine

#### r i j e š i o j e

u sudski registar ovog suda upisuje se:

osnivanje društva s ograničenom odgovornošću

pod tvrtkom/nazivom URED ARHITEKTURE društvo s ograničenom odgovornošću za projektiranje i usluge, sa sjedištem u Rijeci, Marohnićeva 16, u registarski uložak s MBS 040345361, prema podacima naznačenim u prilogu ovoga rješenja ("Podaci za upis u glavnu knjigu sudskog registra"), koji je njegov sastavni dio.

TRGOVAČKI SUD U RIJECI

U Rijeci, 19. ožujka 2015. godine



Viši sudski savjetnik

Anita Maloča Matijević

ANITA MALOČA MATIJEVIĆ, v.r.  
ZA TOČNOST OTPRAVKA

Uputa o pravnom lijeku:

Pravo na žalbu protiv ovog rješenja ima sudionik ili druga osoba koja za to ima pravni interes. Žalba se podnosi u roku od 8 (osam) dana Visokom trgovačkom sudu Republike Hrvatske u dva primjerka, putem prvostupanjskog suda. Predlagatelj nema pravo žalbe.



TRGOVAČKI SUD U RIJEKI  
Tt-15/1866-2

MBS: 040345361  
Datum: 19.03.2015

PODACI ZA UPIS U GLAVNU KNJIGU SUDSKOG REGISTRA  
(prilog uz rješenje)

Pod brojem upisa 1 za tvrtku URED ARHITEKTURE društvo s ograničenom odgovornošću za projektiranje i usluge upisuje se:

---

SUBJEKT UPISA

---

TVRTKA:

URED ARHITEKTURE društvo s ograničenom odgovornošću za projektiranje i usluge

URED ARHITEKTURE d. o. o.

SJEDIŠTE/ADRESA:

Rijeka (Grad Rijeka)  
Marohnićeva 16

PRAVNI OBLIK:

društvo s ograničenom odgovornošću

PREDMET POSLOVANJA:

- \* - projektiranje i građenje građevina te stručni nadzor građenja,
- \* - energetska certificiranje, energetski pregled zgrade i redoviti pregled sustava grijanja i sustava hlađenja ili klimatizacije u zgradi,
- \* - stručni poslovi prostornog uređenja,
- \* - obavljanje djelatnosti upravljanja projektom gradnje,
- \* - vještačenje iz područja graditeljstva,
- \* - dizajn i opremanje interijera,
- \* - tečajevi tehničkog crtanja i korištenja informatičkih programa u projektiranju, bez izdavanja svjedodžbi,
- \* - specijalizirane dizajnerske djelatnosti,
- \* - fotografske djelatnosti,
- \* - organiziranje sajmova, priredbi, kongresa, koncerata, promocija, zabavnih manifestacija i izložaba,
- \* - proizvodnja igara i igračaka,
- \* - promidžba (reklama i propaganda),
- \* - savjetovanje u vezi s poslovanjem i upravljanjem,
- \* - istraživanje tržišta i ispitivanje javnog mnijenja,
- \* - tehničko ispitivanje i analiza,
- \* - kupnja i prodaja robe,
- \* - obavljanje trgovačkog posredovanja na domaćem i inozemnom tržištu,
- \* - zastupanje stranih pravnih osoba u plasiranju njihovih proizvoda i usluga na domaćem i inozemnom tržištu,
- \* - pružanje usluga informacijskog društva,
- \* - skladištenje robe,
- \* - računalno programiranje, savjetovanje i



TRGOVAČKI SUD U RIJECI  
Tt-15/1866-2

MBS: 040345361  
Datum: 19.03.2015

PODACI ZA UPIS U GLAVNU KNJIGU SUDSKOG REGISTRA  
(prilog uz rješenje)

Pod brojem upisa 1 za tvrtku URED ARHITEKTURE društvo s ograničenom odgovornošću za projektiranje i usluge upisuje se:

---

SUBJEKT UPISA

---

PREDMET POSLOVANJA:

- \* - djelatnosti povezane s njima,
- \* - obrada podataka, usluge poslužitelja i djelatnosti povezane s njima,
- \* - internetski portali,
- \* - izrada web stranica,
- \* - pružanje multimedijalnih usluga putem interneta i drugih informatičkih medija,
- \* - usluge grafičkog dizajna,
- \* - računovodstveni poslovi,
- \* - postavljanje i održavanje elektroničkih uređaja,
- \* - popravak i instaliranje strojeva i opreme,
- \* - popravak predmeta za osobnu uporabu i kućanstvo,
- \* - popravak računala i komunikacijske opreme,
- \* - elektroinstalaterski radovi,
- \* - djelatnosti javnoga prijevoza putnika i tereta u domaćem i međunarodnom cestovnom prometu,
- \* - prijevoz za vlastite potrebe,
- \* - povremeni prijevoz putnika u obalnom pomorskom prometu,
- \* - obavljanje prijevoza taksijem,
- \* - prateće djelatnosti u prijevozu,
- \* - iznajmljivanje automobila i ostalih kopnenih prijevoznih sredstava,
- \* - iznajmljivanje plovnih prijevoznih sredstava,
- \* - iznajmljivanje strojeva i opreme za građevinarstvo i inženjerstvo,
- \* - iznajmljivanje uredskih strojeva i opreme uključujući računala,
- \* - iznajmljivanje sportske opreme,
- \* - pripremanje hrane i pružanje usluga prehrane,
- \* - pripremanje i usluživanje pića i napitaka,
- \* - pružanje usluga smještaja,
- \* - pripremanje hrane za potrošnju na drugom mjestu sa ili bez usluživanja (u prijevoznom sredstvu, na priredbama i sl.) i opskrba tom hranom (catering),
- \* - turističke usluge u nautičkom turizmu,
- \* - turističke usluge u ostalim oblicima turističke ponude: seoskom, zdravstvenom, kulturnom, wellness, kongresnom, za mlade, pustolovnom, lovnom, športskom, golf-turizmu, športskom ili rekreacijskom ribolovu na ronilačkom turizmu, športskom ribolovu na slatkim vodama kao dodatna djelatnost u uzgoju morskih i slatkovodnih riba, rakova i



TRGOVAČKI SUD U RIJECI  
Tt-15/1866-2

MBS: 040345361  
Datum: 19.03.2015

PODACI ZA UPIS U GLAVNU KNJIGU SUDSKOG REGISTRA  
(prilog uz rješenje)

Pod brojem upisa 1 za tvrtku URED ARHITEKTURE društvo s ograničenom odgovornošću za projektiranje i usluge upisuje se:

---

SUBJEKT UPISA

---

PREDMET POSLOVANJA:

- \* - školjaka i dr.,
- \* - ostale turističke usluge - iznajmljivanje pribora i opreme za šport i rekreaciju, kao što su sandoline, daske za jedrenje, bicikli na vodi, suncobrani, ležaljke i sl.,
- \* - turističke usluge koje uključuju športsko-rekreativne ili pustolovne aktivnosti,
- \* - posredovanje u prometu nekretnina,
- \* - poslovanje nekretninama,
- \* - poslovi upravljanja nekretninom i održavanje nekretnina,
- \* - djelatnosti čišćenja,
- \* - uslužne djelatnosti uređenja i održavanje krajolika,
- \* - proizvodnja nakita i srodnih proizvoda,
- \* - proizvodnja imitacije nakita (bižuterije) i srodnih proizvoda,
- \* - tiskanje i uslužne djelatnosti povezane s tiskanjem,
- \* - umnožavanje snimljenih zapisa,
- \* - izdavanje knjiga, periodičnih publikacija i ostale izdavačke djelatnosti,
- \* - izdavanje softera,
- \* - fotokopiranje i priprema dokumenata,
- \* - prevoditeljske djelatnosti,
- \* - proizvodnja papira i proizvoda od papira,
- \* - prerada drva i proizvoda od drva i pluta, osim namještaja; proizvodnja proizvoda od slame i pletarskih materijala,
- \* - proizvodnja namještaja,
- \* - proizvodnja proizvoda od gume,
- \* - proizvodnja proizvoda od plastike,
- \* - proizvodnja metala,
- \* - proizvodnja tekstila,
- \* - proizvodnja odjeće,
- \* - proizvodnja kože i srodnih proizvoda,
- \* - proizvodnja proizvoda od betona, cementa i gipsa,
- \* - rezanje, oblikovanje i obrada kamena,
- \* - gradnja brodova i čamaca,
- \* - popravak i održavanje brodova i čamaca,
- \* - pomorski agencijski poslovi,
- \* - proizvodnja strojeva i uređaja,
- \* - biljna proizvodnja i to: uzgoj jednogodišnjih usjeva, uzgoj višegodišnjih usjeva, uzgoj sadnog materijala i ukrasnog bilja, pomoćne djelatnosti u poljoprivredi i djelatnosti koje se obavljaju nakon žetve usjeva,

TRGOVAČKI SUD U RIJECI  
Tt-15/1866-2

MBS: 040345361  
Datum: 19.03.2015

PODACI ZA UPIS U GLAVNU KNJIGU SUDSKOG REGISTRA  
(prilog uz rješenje)

Pod brojem upisa 1 za tvrtku URED ARHITEKTURE društvo s ograničenom odgovornošću za projektiranje i usluge upisuje se:

SUBJEKT UPISA

PREDMET POSLOVANJA:

- \* - skupljanje šumskih plodova i proizvoda, osim šumskih sortimenata,
- \* - proizvodnja prehrambenih proizvoda,
- \* - uzgoj i prerada maslina,
- \* - proizvodnja pića,
- \* - ribolov: morski ribolov i slatkovodni ribolov,
- \* - akvakultura: morska akvakultura i slatkovodna akvakultura,
- \* - prerada i konzerviranje riba, rakova i školjki

OSNIVAČI/ČLANOVI DRUŠTVA:

Marko Liović, OIB: 86568302718  
Funtana, Coki 25  
- jedini osnivač d.o.o.

OSOBE OVLAŠTENE ZA ZASTUPANJE:

Marko Liović, OIB: 86568302718  
Funtana, Coki 25  
- direktor  
- zastupa pojedinačno i samostalno, temeljem odluke od 17. ožujka 2015.g.

TEMELJNI KAPITAL:

20.000,00 kuna

PRAVNI ODNOSI:

Osnivački akt:

Izjava o osnivanju društva sastavljena je dana 17. ožujka 2015. godine.

U Rijeci, 19. ožujka 2015.



Viši sudski savjetnik  
Anita Maloča Matijević

*Anita Maloča Matijević*  
Anita Maloča Matijević



## A. OPĆI DIO:

### A.2. Rješenje o upisu projektanta u HKA



#### REPUBLIKA HRVATSKA

HRVATSKA KOMORA ARHITEKATA

Klasa: UP/I-350-01/14-01/102  
Urbroj: 505-09-15-02  
Zagreb, 30. siječnja 2015. godine

Na temelju članka 96. st. 4., članka 103. st. 2. i članka 105. st. 1. Zakona o arhitektonskim i inženjerskim poslovima i djelatnostima u prostornom uređenju i gradnji («Narodne novine» br. 152/08, 124/09, 49/11, 25/13) te članka 8. Statuta Hrvatske komore arhitekata ("Narodne novine", br. 131/10, 81/13), Odbor za upis Hrvatske komore arhitekata u sastavu Tomislav Čurković, ovl.arh., predsjednik Hrvatske komore arhitekata i Darko Anton Franceschi, ovl.arh., Zoran Boševski, ovl.arh., Neno Kezić, ovl.arh. i Branimir Rajčić, ovl.arh., članovi Odbora za upis, rješavajući po Zahtjevu za upis MARKO LIOVIĆ, mag.ing.arch., FUNTANA, COKI 25, donosi

### RJEŠENJE

1. U **Imenik ovlaštenih arhitekata** upisuje se **MARKO LIOVIĆ**, mag.ing.arch., FUNTANA, COKI 25 u stručni smjer za: **ovlašteni arhitekt** pod rednim brojem **4081**, s danom upisa **16.01.2015.** godine.
2. Upisom u **Imenik ovlaštenih arhitekata**, MARKO LIOVIĆ, mag.ing.arch., stječe pravo na uporabu strukovnog naziva "**ovlašteni arhitekt**" i pravo na obavljanje stručnih poslova temeljem članka 56., 58., 62., 63. i 64. Zakona o arhitektonskim i inženjerskim poslovima i djelatnostima u prostornom uređenju i gradnji, te članka 24. st.1. Statuta Hrvatske komore arhitekata, te ostala prava i dužnosti sukladno zakonu, aktima Komore, posebnim zakonima i propisima donesenim temeljem tih zakona.
3. Ovlašteni arhitekt poslove iz točke 2. izreke ovoga Rješenja dužan je obavljati sukladno temeljnim načelima i pravilima struke koje treba poštivati ovlašteni arhitekt.
4. Ovlaštenom arhitektu Hrvatska komora arhitekata izdaje "**arhitektonsku iskaznicu**" i "**pečat**", koji su trajno vlasništvo Komore.
5. Ovlašteni arhitekt dobiva putem Hrvatske komore arhitekata Potvrdu o polici osiguranja od profesionalne odgovornosti kod odabranog osiguravatelja. Polica se izdaje za razdoblje od godinu dana i obnavlja se svake godine. Premija osiguranja plaća se sa članarinom, odnosno uračunava se u iznos članarine.
6. Ovlašteni arhitekt dužan je plaćati Hrvatskoj komori arhitekata članarinu i ostala davanja koja utvrde tijela Komore, osim u slučaju mirovanja članstva, a pri prestanku članstva podmiriti sve dospjele financijske obveze prema Komori.

## Obrazloženje

MARKO LIOVIĆ, mag.ing.arch., podnio je dana 09.12.2014. godine zahtjev za upis u Imenik ovlaštenih arhitekata Hrvatske komore arhitekata.

Odbor za upis Hrvatske komore arhitekata proveo je na sjednici održanoj 16.01.2015. godine postupak razmatranja dostavljenog potpunog zahtjeva imenovanog, te je temeljem članka 96. st. 4., članka 103. st. 2. i članka 105. st. 1. Zakona o arhitektonskim i inženjerskim poslovima i djelatnostima u prostornom uređenju i gradnji, te članka 8.st.1.Statuta Hrvatske komore arhitekata donio rješenje kojim se zahtjev usvaja.

Ovlašteni arhitekt stekao je pravo na uporabu strukovnog naziva «ovlašteni arhitekt», te pravo na obavljanje stručnih poslova temeljem članaka 56., 58., 62., 63. i 64. Zakona o arhitektonskim i inženjerskim poslovima i djelatnostima u prostornom uređenju i gradnji, te članka 24. st. 1. Statuta Hrvatske komore arhitekata, te ostala prava i dužnosti sukladno zakonu, aktima Komore, posebnim zakonima i propisima donesenim temeljem tih zakona, upisom u Imenik ovlaštenih arhitekata Hrvatske komore arhitekata, i to pravo mu traje dok traje polica osiguranja od profesionalne odgovornosti, odnosno do izricanja stegovne kazne iz članka 120. Zakona o arhitektonskim i inženjerskim poslovima i djelatnostima u prostornom uređenju i gradnji, u vezi sa člankom 74. Statuta Hrvatske komore arhitekata.

Ovlašteni arhitekt, osim u slučaju mirovanja članstva, dobiva putem Hrvatske komore arhitekata Potvrdu o polici osiguranja od profesionalne odgovornosti kod odabranog osiguravatelja. Polica se izdaje za razdoblje od godinu dana i obnavlja se svake godine, sukladno članku 10.st.2.Statuta Hrvatske komore arhitekata. Premija osiguranja plaća se sa članarinom, odnosno uračunava se u članarinu, sukladno članku 10.st.3. Statuta Hrvatske komore arhitekata.

Upisom u Imenik ovlaštenih arhitekata imenovani je stekao pravo na "pečat" i "arhitektonsku iskaznicu" koje mu izdaje Hrvatska komora arhitekata, a koji su trajno vlasništvo Komore temeljem članka 9. st.1 Statuta Hrvatske komore arhitekata.

Sva prethodno navedena prava obvezuju ovlaštenog arhitekata na redovno i uredno plaćanje članarine u skladu s člankom 27. Statuta Hrvatske komore arhitekata.

Ovlašteni arhitekt može obavljati poslove projektiranja i/ili stručnog nadzora građenja samostalno u vlastitom uredu, zajedničkom uredu, projektantskom društvu ili drugoj pravnoj osobi registriranoj za tu djelatnost temeljem članka 19.st.1. Zakona o arhitektonskim i inženjerskim poslovima i djelatnostima u prostornom uređenju i gradnji.

Ovlašteni arhitekt dužan je u obavljanju poslova projektiranja i/ili stručnog nadzora građenja poštivati odredbe Zakona o arhitektonskim i inženjerskim poslovima i djelatnostima u prostornom uređenju i gradnji, Zakona o prostornom uređenju, Zakona o gradnji i posebnih zakona, te osigurati da obavljanje poslova projektiranja i/ili stručnog nadzora bude u skladu s načelima i pravilima struke, koja treba poštivati ovlašteni arhitekt.

Na temelju svega prethodno navedenog, riješeno je kao u izreci ovoga Rješenja.

### Pouka o pravnom lijeku

Protiv ovog Rješenja žalba nije dopuštena, ali se može pokrenuti upravni spor podnošenjem tužbe Upravnom sudu Republike Hrvatske, u roku od 30 dana od primitka ovog Rješenja.

Predsjednik Hrvatske komore arhitekata  
TOMISLAV ČURKOVIĆ, ovlaštenik



Dostaviti:

1. MARKO LIOVIĆ, 52452 FUNTANA, COKI 25
2. U Zbirku isprava Komore

## A. OPĆI DIO:

### A.3. Kopija građevinske dozvole



REPUBLIKA HRVATSKA  
Istarska županija  
Regione Istriana  
Upravni odjel za decentralizaciju, lokalnu i područnu  
(regionalnu) samoupravu, prostorno uređenje i gradnju  
Odsjek za prostorno uređenje i gradnju Poreč-Parenzo  
KLASA: UP/I-361-03/18-01/000142  
URBROJ: 2163/1-18-05/2-18-0005  
Poreč, 26.09.2018.



odlučenje je postalo pravomoćno  
dana 23.10.2018

Potpis ovlaštene osobe

OGLAŠENO NA OGLASNOJ PLOČI  
OD 27.09.2018 DO 05.10.2018

Ovlaštena osoba



Istarska županija, Regione Istriana, Upravni odjel za decentralizaciju, lokalnu i područnu (regionalnu) samoupravu, prostorno uređenje i gradnju, Odsjek za prostorno uređenje i gradnju Poreč-Parenzo, rješavajući po zahtjevu koji je podnio investitor TURISTIČKA ZAJEDNICA OPĆINE FUNTANA, HR-52450 FUNTANA, B. BORISIA 2, OIB 28482399657 zastupan po URED ARHITEKTURE D.O.O. MAROHNIČEVA 16, RIJEKA na temelju članka 99. stavka 1. Zakona o gradnji ("Narodne novine" broj 153/13. i 20/17.), izdaje

## GRAĐEVINSKU DOZVOLU

I. Dozvoljava se investitoru TURISTIČKA ZAJEDNICA OPĆINE FUNTANA, HR-52450 FUNTANA, B. BORISIA 2, OIB 28482399657 zastupan po URED ARHITEKTURE D.O.O. MAROHNIČEVA 16, RIJEKA:

- rekonstrukcija građevine (dogradnja) javne i društvene namjene, kulturna ustanova - galerija "Zgor murve", 2. skupine, na novoplaniranoj k.č. 953/1 (novonastala od dijela postojeće k.č. 953 i dijela k.č. 954) k.o. Funtana (naselje Funtana), u skladu sa glavnim projektom, zajedničke oznake ZM 032/16, koji je sastavni dio ove građevinske dozvole za koji je glavni projektant Marko Liović, mag.ing.arch., broj ovlaštenja A 4081, a sadržava:

1. arhitektonski projekt oznake GD 032/16 od 08.2017. godine, ovlaštenu projektanta Marko Liović, mag.ing.arch., broj ovlaštenja A 4081 (URED ARHITEKTURE d. o. o. HR-51000 Rijeka, Marohničeva 16, OIB 71205304266) - MAPA 1
2. građevinski projekt konstrukcije oznake 16/17 od 08.2017. godine, ovlaštenu projektanta Marko Braut, dipl.ing.građ., broj ovlaštenja G 5618 (AEC PROJEKT d. o. o. HR-51512 Njivice, Primorska cesta 25, OIB 69568720228) - MAPA 2
3. elektrotehnički projekt oznake 2017-34 od 09.2017. godine, ovlaštenu projektanta Damir Šiljeg, mag.ing.el., broj ovlaštenja E 2374 (Ured ovlaštenog inženjera elektrotehnike HR-51216 Viškovo, Kliči 29, OIB 93828675774) - MAPA 3
4. strojarski projekt oznake 09369/17-st od 08.2017. godine, ovlaštenu projektanta Dražen Pavlović, dipl.ing.stroj., broj ovlaštenja S 1205 (TECHNICA SUPREMA d.o.o. HR-52100 Fažana, Valbandon, Pineta 3 ogr. 4 null, OIB 51337050038) - MAPA 4
5. arhitektonski projekt instalacija vode i kanalizacije oznake GVK 032/16 od 08.2017. godine, ovlaštenu projektanta Marko Liović, mag.ing.arch., broj ovlaštenja A 4081 (URED ARHITEKTURE d. o. o. HR-51000 Rijeka, Marohničeva 16, OIB 71205304266) - MAPA 5
6. geodetski projekt oznake 123/2018 od 06.2018. godine, ovlaštenu projektanta Vjekoslav Radin, dipl.ing.geod., broj ovlaštenja Geo 454 (GEODIL d. o. o. HR-52440 Poreč, Viktora Cara Emina 1, OIB 43551975007) - MAPA 6.

II. Ova dozvola prestaje važiti ako se ne pristupi građenju u roku od tri godine od dana pravomoćnosti iste.

III. Investitor je dužan ovom tijelu prijaviti početak građenja najkasnije osam dana prije početka građenja.

### OBRAZLOŽENJE

Investitor TURISTIČKA ZAJEDNICA OPĆINE FUNTANA, HR-52450 FUNTANA, B. BORISIA 2, OIB 28482399657 zastupan po URED ARHITEKTURE D.O.O. MAROHNIČEVA 16, RIJEKA, je zatražio podneskom zaprimljenim dana 22.02.2018. godine izdavanje građevinske dozvole za:

- rekonstrukciju građevine (dogradnja) javne i društvene namjene, kulturna ustanova - galerija "Zgor murve", 2. skupine, na novoplaniranoj k.č. 953/1 (novonastala od dijela postojeće k.č. 953 i dijela k.č. 954) k.o. Funtana (naselje Funtana), iz točke I. izreke ove dozvole.

U spis je priložena zakonom propisana dokumentacija i to:

- a) priložena su tri primjerka glavnog projekta iz točke I. izreke građevinske dozvole.
- b) Priloženi su i:
  - Elaborat zaštite od požara oznake 272/17 DJ od kolovoza 2017. godine, ovlaštena osoba projektant Milan Marić, dipl.ing.el., , upisni broj: 24 (Zaštita, inženjering, konzalting d.o.o., HR-52210 Rovinj, Fra Pavla Pellizzera 24a, OIB 33166159768),
  - Elaborat zaštite na radu oznake 272/17 SM od kolovoza 2017. godine, ovlaštena osoba projektant Milan Marić, dipl.ing.el., , upisni broj: 24 (Zaštita, inženjering, konzalting d.o.o., HR-52210 Rovinj, Fra Pavla Pellizzera 24a, OIB 33166159768),
- c) priložene su propisane izjave projektanata da je glavni projekt izrađen u skladu s prostornim planom i drugim propisima
  - Izjava projektanta o usklađenosti glavnog projekta s prostornim planom i drugim propisima, oznake ZM 032/16 od 08.2017. godine, izdana po ovlaštenom projektantu Marko Liović, mag.ing. arch., broj ovlaštenja A 4081, te izjave projektanata ostalih struka o usklađenosti projekata s prostornim planom i drugim propisima
- d) priložene su propisane potvrde glavnog projekta javnopravnih tijela
  - HEP-Operator distribucijskog sustava d.o.o., Elektroistra Pula, Pogon Poreč - Potvrda glavnog projekta, 401103001/15793/17VL, od 10.10.2017. godine
  - Hrvatska agencija za poštu i elektroničke komunikacije (promijenjeno) - Potvrda glavnog projekta, KLASA: 361-03/17-02/6473, URBROJ: 376-10-17-2, od 11.10.2017. godine
  - Ministarstvo zdravstva, Uprava za sanitarnu inspekciju, Sektor županijske sanitarne inspekcije, Služba za Istru i Primorje, Ispostava Poreč - Potvrda, KLASA: 540-02/17-05/5544, URBROJ: 534-07-4-4-2/1-17-2, od 23.10.2017. godine
  - Ministarstvo unutarnjih poslova, Policijska uprava istarska, Odjel za sigurnost cestovnog prometa - Potvrda, Broj: 511-08-19/1-156-521/6-17.K.L., od 08.01.2018. godine
  - ODVODNJA POREČ d.o.o. - Potvrda, KLASA: 325-02/17-07/28, URBROJ: 2167-01-05/6-17-4, od 26.09.2017. godine
  - ISTARSKI VODOVOD d.o.o., Poslovna jedinica Buzet - Potvrda glavnog projekta, URBROJ: 4-10/2720-2017, od 30.11.2017. godine
  - Ministarstvo rada i mirovinskoga sustava, Inspektorat rada, Područni ured Rijeka, Ispostava Pula - Potvrda glavnog projekta, KLASA: 116-02/17-14/46, URBROJ: 524-10-03-03/5-17-3, od 19.10.2017. godine
  - Istarska županija, Upravni odjel za održivi razvoj, Odsjek za zaštitu prirode i okoliša - Posebni uvjeti, KLASA: 351-01/17-01/12, URBROJ: 2163/1-18-02/4-17-2, od 24.01.2017. godine.
- e) priložen je dokaz pravnog interesa
  - Izvadak iz zemljišne knjige Općinskog suda u Puli, Zemljišno-knjižni odjel Poreč, z.k.ul. 328, k.o. Funtana od 22.02.2018. godine, pod brojem 9795/2018.

Postojeća građevina dokazuje se Uporabnom dozvolom za građevine izgrađene do 15.02.1968. godine, KLASA: UP/I-361-05/18-30/554, URBROJ: 2163/1-18-05/2-18-0005 od 14.09.2018. godine, izdana po Upravnom odjelu za prostorno uređenje, graditeljstvo i zaštitu okoliša Istarske županije, Ispostava Poreč, izvršna dana 14.09.2018. godine

Zahtjev je osnovan.

U postupku izdavanja građevinske dozvole utvrđeno je sljedeće:

- a) u spis je priložena zakonom propisana dokumentacija,

DOKUMENT: GRAĐEVINSKA DOZVOLA

ID: P20180222-256765-Z01

INVESTITOR: TURISTIČKA ZAJEDNICA OPĆINE FUNTANA, HR-52450 FUNTANA, B. BORISIA 2, OIB 28482399657

KLASA: UP/I-361-03/18-01/000142, URBROJ: 2163/1-18-05/2-18-0005

STRANA 2/3

- b) priložene su propisane potvrde glavnog projekta javnopravnih tijela
- c) uvidom u glavni projekt iz točke I. izreke ove dozvole, izrađenom po ovlaštenim osobama, utvrđeno je da je taj projekt izrađen u skladu sa odredbama sljedeće prostorno planske dokumentacije u smislu odredbe članka 110. stavka 1. točke 3. Zakona o gradnji:
  - PPUO Funtana - Funtane - izmjene i dopune (ciljane) "Službeni glasnik općine Funtana" br.: 02/08., 03/12., 05/15. i pročišćeni tekst 05/15.
  - ID UPU GP naselja Funtana i GP ugostiteljsko-turističke namjene Funtana i Valkanela i GP sportsko-rekreacijske namjene R6 "Službeni glasnik općine Funtana" br.: 05/10., 01/16. i pročišćeni tekst 01/16.
- d) glavni projekt izradila je ovlaštena osoba, propisano je označen, te je izrađen na način da je onemogućena promjena njegova sadržaja odnosno zamjena njegovih dijelova,
- e) postoji obaveza izrade urbanističkog plana uređenja, urbanistički plan je donesen
- f) građevna čestica, odnosno građevina je priključena na prometnu površinu,
- g) građevina je priključena na javni sustav odvodnje otpadnih voda,
- h) građevina je priključena na niskonaponsku električnu mrežu,
- i) strankama u postupku omogućeno je javnim pozivom da izvrše uvid u spis predmeta, te su se na javni poziv odazvale sljedeće stranke i nakon uvida u spis dale izjave
  - OPĆINA FUNTANA - FONTANE, HR-52440 Funtana, Bernarda Borisia 2, OIB 65952269093, za 962 i 806/1 - gđa Slavica Belević predstavnica Općine Funtana izjavljuje da se ne protive namjeravanom zahvatu u prostoru

Slijedom iznesenoga postupalo se prema odredbi članka 110. stavak 1. Zakona o gradnji, te je odlučeno kao u izreci.

Upravna pristojba za izdavanje ove građevinske dozvole plaćena je u iznosu od 800,00 kuna na račun broj HR7423400091800018003 prema tarifnom broju 51. Uredbe o tarifi upravnih pristojbi ("Narodne novine" broj 8/17. i 37/17.).

Upravna pristojba prema Tarifnom broju 1. i 2. Uredbe o tarifi upravnih pristojbi ("Narodne novine" broj 8/17. i 37/17.) plaćena je u iznosu 70,00 kuna državnim biljezima emisije Republike Hrvatske, koji su zalijepljeni na podnesku i poništeni pečatom ovoga tijela.

#### UPUTA O PRAVNOM LIJEKU:

Protiv ovog rješenja može se izjaviti žalba Ministarstvu graditeljstva i prostornoga uređenja, u roku od 15 dana od dana primitka. Žalba se predaje putem tijela koje je izdalo ovaj akt neposredno u pisanom obliku, usmeno na zapisnik ili se šalje poštom preporučeno. Na žalbu se plaća pristojba u iznosu 35,00 kuna prema tarifnom broju 3. Uredbe o tarifi upravnih pristojbi.

VIŠI SAVJETNIK ZA PROSTORNO  
UREĐENJE I GRADNJU

Željko Vadnjak, dipl.ing.građ.



#### DOSTAVITI:

1. TURISTIČKA ZAJEDNICA OPĆINE FUNTANA, HR-52450 FUNTANA, B. BORISIA 2, sa glavnim projektom u dva primjerka,
2. OPĆINA FUNTANA - FONTANE, HR-52440 Funtana, B. Borisia 2,
3. Evidencija, ovdje (dostaviti na oglasnu ploču),
4. U spis, ovdje.

#### NA ZNANJE:

1. Općina Funtana - Fontane, Bernarda Borisija 2, 52 452 Funtana, Upravni odjel nadležan za obračun komunalnog doprinosa
2. VGO za slivove sjevernoga Jadrana, VGI za mali sliv Mirna-Dragonja, Buzet, Naselje Verona 4,
3. Ured državne uprave u Istarskoj županiji, Ispostava Poreč, Služba za gospodarstvo, HR-52440 Poreč, Obala M.Tita 4.

DOKUMENT: GRAĐEVINSKA DOZVOLA

ID: P20180222-256765-Z01

INVESTITOR: TURISTIČKA ZAJEDNICA OPĆINE FUNTANA, HR-52450 FUNTANA, B. BORISIA 2, OIB 28482399657

KLASA: UP/I-361-03/18-01/000142, URBROJ: 2163/1-18-05/2-18-0005

STRANA 3/3

## B. TEHNIČKI DIO:

### B.1. GRAFIČKI DIO

#### POSTOJEĆE STANJE

B.2.1.	Situacija	M.J. 1:200
B.2.2.	Tlocrt temelja	M.J. 1:100
B.2.3.	Tlocrt prizemlja	M.J. 1:100
B.2.4.	Tlocrt 1.kata	M.J. 1:100
B.2.5.	Tlocrt krova	M.J. 1:100
B.2.6.	1/2 Presjek	M.J. 1:100
B.2.6.	2/2 Presjek	M.J. 1:100
B.2.7.	1/4 Pročelje	M.J. 1:100
B.2.7.	2/4 Pročelje	M.J. 1:100
B.2.7.	3/4 Pročelje	M.J. 1:100
B.2.7.	4/4 Pročelje	M.J. 1:100

#### PLANIRANO STANJE

B.3.1.	Situacija	M.J. 1:200
B.3.2.	Tlocrt temelja	M.J. 1:50
B.3.3.	Tlocrt prizemlja	M.J. 1:50
B.3.4.	Tlocrt 1.kata	M.J. 1:50
B.3.5.	Tlocrt krova	M.J. 1:50
B.3.6.	1/3 Presjek	M.J. 1:50
B.3.6.	1/3 Presjek	M.J. 1:50
B.3.6.	2/3 Presjek	M.J. 1:50
B.3.6.	2/3 Presjek	M.J. 1:50
B.3.7.	1/4 Pročelje	M.J. 1:50
B.3.7.	2/4 Pročelje	M.J. 1:50
B.3.7.	3/4 Pročelje	M.J. 1:50
B.3.7.	4/4 Pročelje	M.J. 1:50
B.3.8.	1/3 AB platno u osi V1 i V9	M.J. 1:50
B.3.8.	2/3 AB platno u osi H7	M.J. 1:50
B.3.8.	3/3 AB platno u osi H9	M.J. 1:50
B.3.9.	1/3 LIMENA OBLOGA GALERIJE - PODGLED	M.J. 1:50
B.3.9.	2/3 LIMENA OBLOGA GALERIJE - STUBE	M.J. 1:50
B.3.9.	3/3 LIMENA OBLOGA GALERIJE - OS G-A	M.J. 1:50
B.3.10.	1/5 DRVENA OBLOGA - STROP	M.J. 1:50
B.3.10.	2/5 DRVENA OBLOGA - POGLEDI	M.J. 1:50
B.3.10.	3/5 DRVENA OBLOGA - POGLEDI	M.J. 1:50
B.3.10.	4/5 DRVENA OBLOGA - POGLEDI	M.J. 1:50
B.3.10.	5/5 DRVENA OBLOGA - POGLEDI	M.J. 1:50
B.3.10.	1/5 DRVENA OBLOGA - POGLEDI	M.J. 1:50
B.3.11.	2/9 STOLARSKE I BRAVARSKJE STAVKE	M.J. 1:25
B.3.11.	3/9 STOLARSKE I BRAVARSKJE STAVKE	M.J. 1:25
B.3.11.	4/9 STOLARSKE I BRAVARSKJE STAVKE	M.J. 1:25
B.3.11.	5/9 STOLARSKE I BRAVARSKJE STAVKE	M.J. 1:25
B.3.11.	6/9 STOLARSKE I BRAVARSKJE STAVKE	M.J. 1:25
B.3.11.	7/9 STOLARSKE I BRAVARSKJE STAVKE	M.J. 1:25
B.3.11.	8/9 STOLARSKE I BRAVARSKJE STAVKE	M.J. 1:25
B.3.11.	9/9 STOLARSKE I BRAVARSKJE STAVKE	M.J. 1:25


# GEODETSKI SITUACIJSKI NACRT

Približno mjerilo 1:200

Katastarska općina: FUNTANA




MBR: 323632

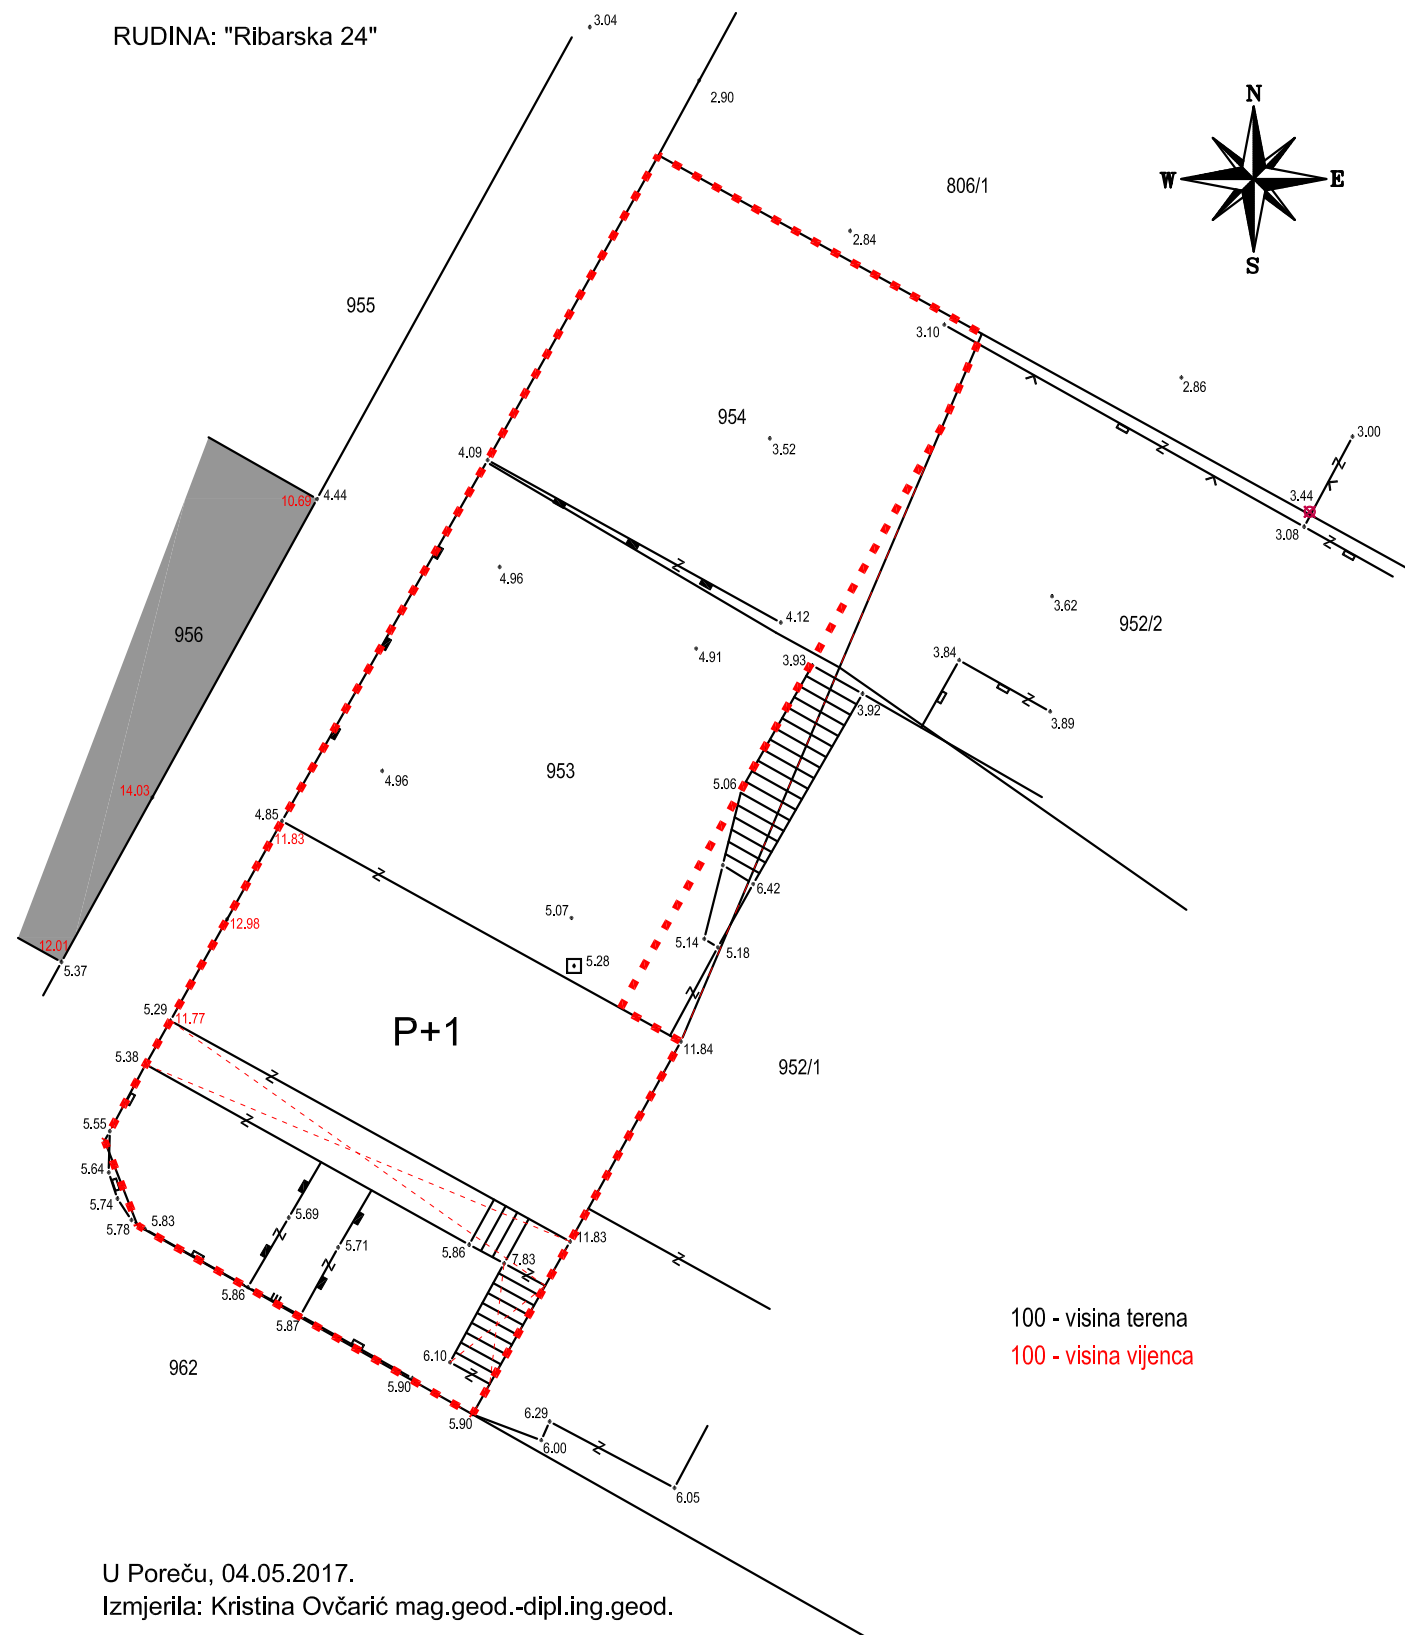RUDINA: "Ribarska 24"




100 - visina terena  
 100 - visina vijenca
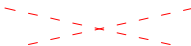
## LEGENDA:

-  UKLANJANJE DIJELA GRAĐEVINE
-  GRANICA G.Č.
-  VISINA VIJENCA

U Poreču, 04.05.2017.  
 Izmjerila: Kristina Ovčarić mag.geod.-dipl.ing.geod.

GRAĐEVINA:	REKONSTRUKCIJA GRAĐEVINE (dogradnja) JAVNE I DRUŠTVENE NAMJENE, KULTURNA USTANOVA - GALERIJA "ZGOR MURVE" na k.č. 953 (953 i 954), k.o. Funtana, Ribarska 24, Funtana	NAPOMENA:	Sve mjere provjeriti na gradilištu prije izvedbe pojedine stavke. Za ispravnost i pridržavanje mjera odgovaraju izvođači. Eventualne razlike u mjerama ili nacrtima obvezno razjasniti s izrađivačem i odgovornom osobom. Mjere otvora na stavkama se odnose na stolarsku mjeru.
FAZA IZRADA:	<b>IZVEDBENI PROJEKT</b>	INVESTITOR:	<b>TURISTIČKA ZAJEDNICE OPĆINE FUNTANA</b> , B.Borisija 2, Funtana OIB: 28482399657
Z.OZNAKA PROJEKTA:	<b>ZM 032/16-IP</b>	IZVRŠITELJ:	<b>URED ARHITEKTURE</b> d.o.o., Marohničeva 16, Rijeka, OIB: 71205304266
BROJ PROJEKTA:	<b>IP 032/16</b>	SADRŽAJ LISTA:	<b>POSTOJEĆE STANJE</b> <b>Situacija</b>
VRSTA PROJEKTA:	<b>ARHITEKTONSKI PROJEKT</b>	BROJ LISTA:	<b>B.2.1.</b>
GL.PROJEKTANT:	 MARKO LIOVIĆ mag.ing.arch. OVLAŠTENI ARHITEKT A 4081 Marko Liović, mag.ing.arch.	MJERILO:	<b>1:200</b>
		MJESTO I DATUM:	RIJEKA, studeni 2019.

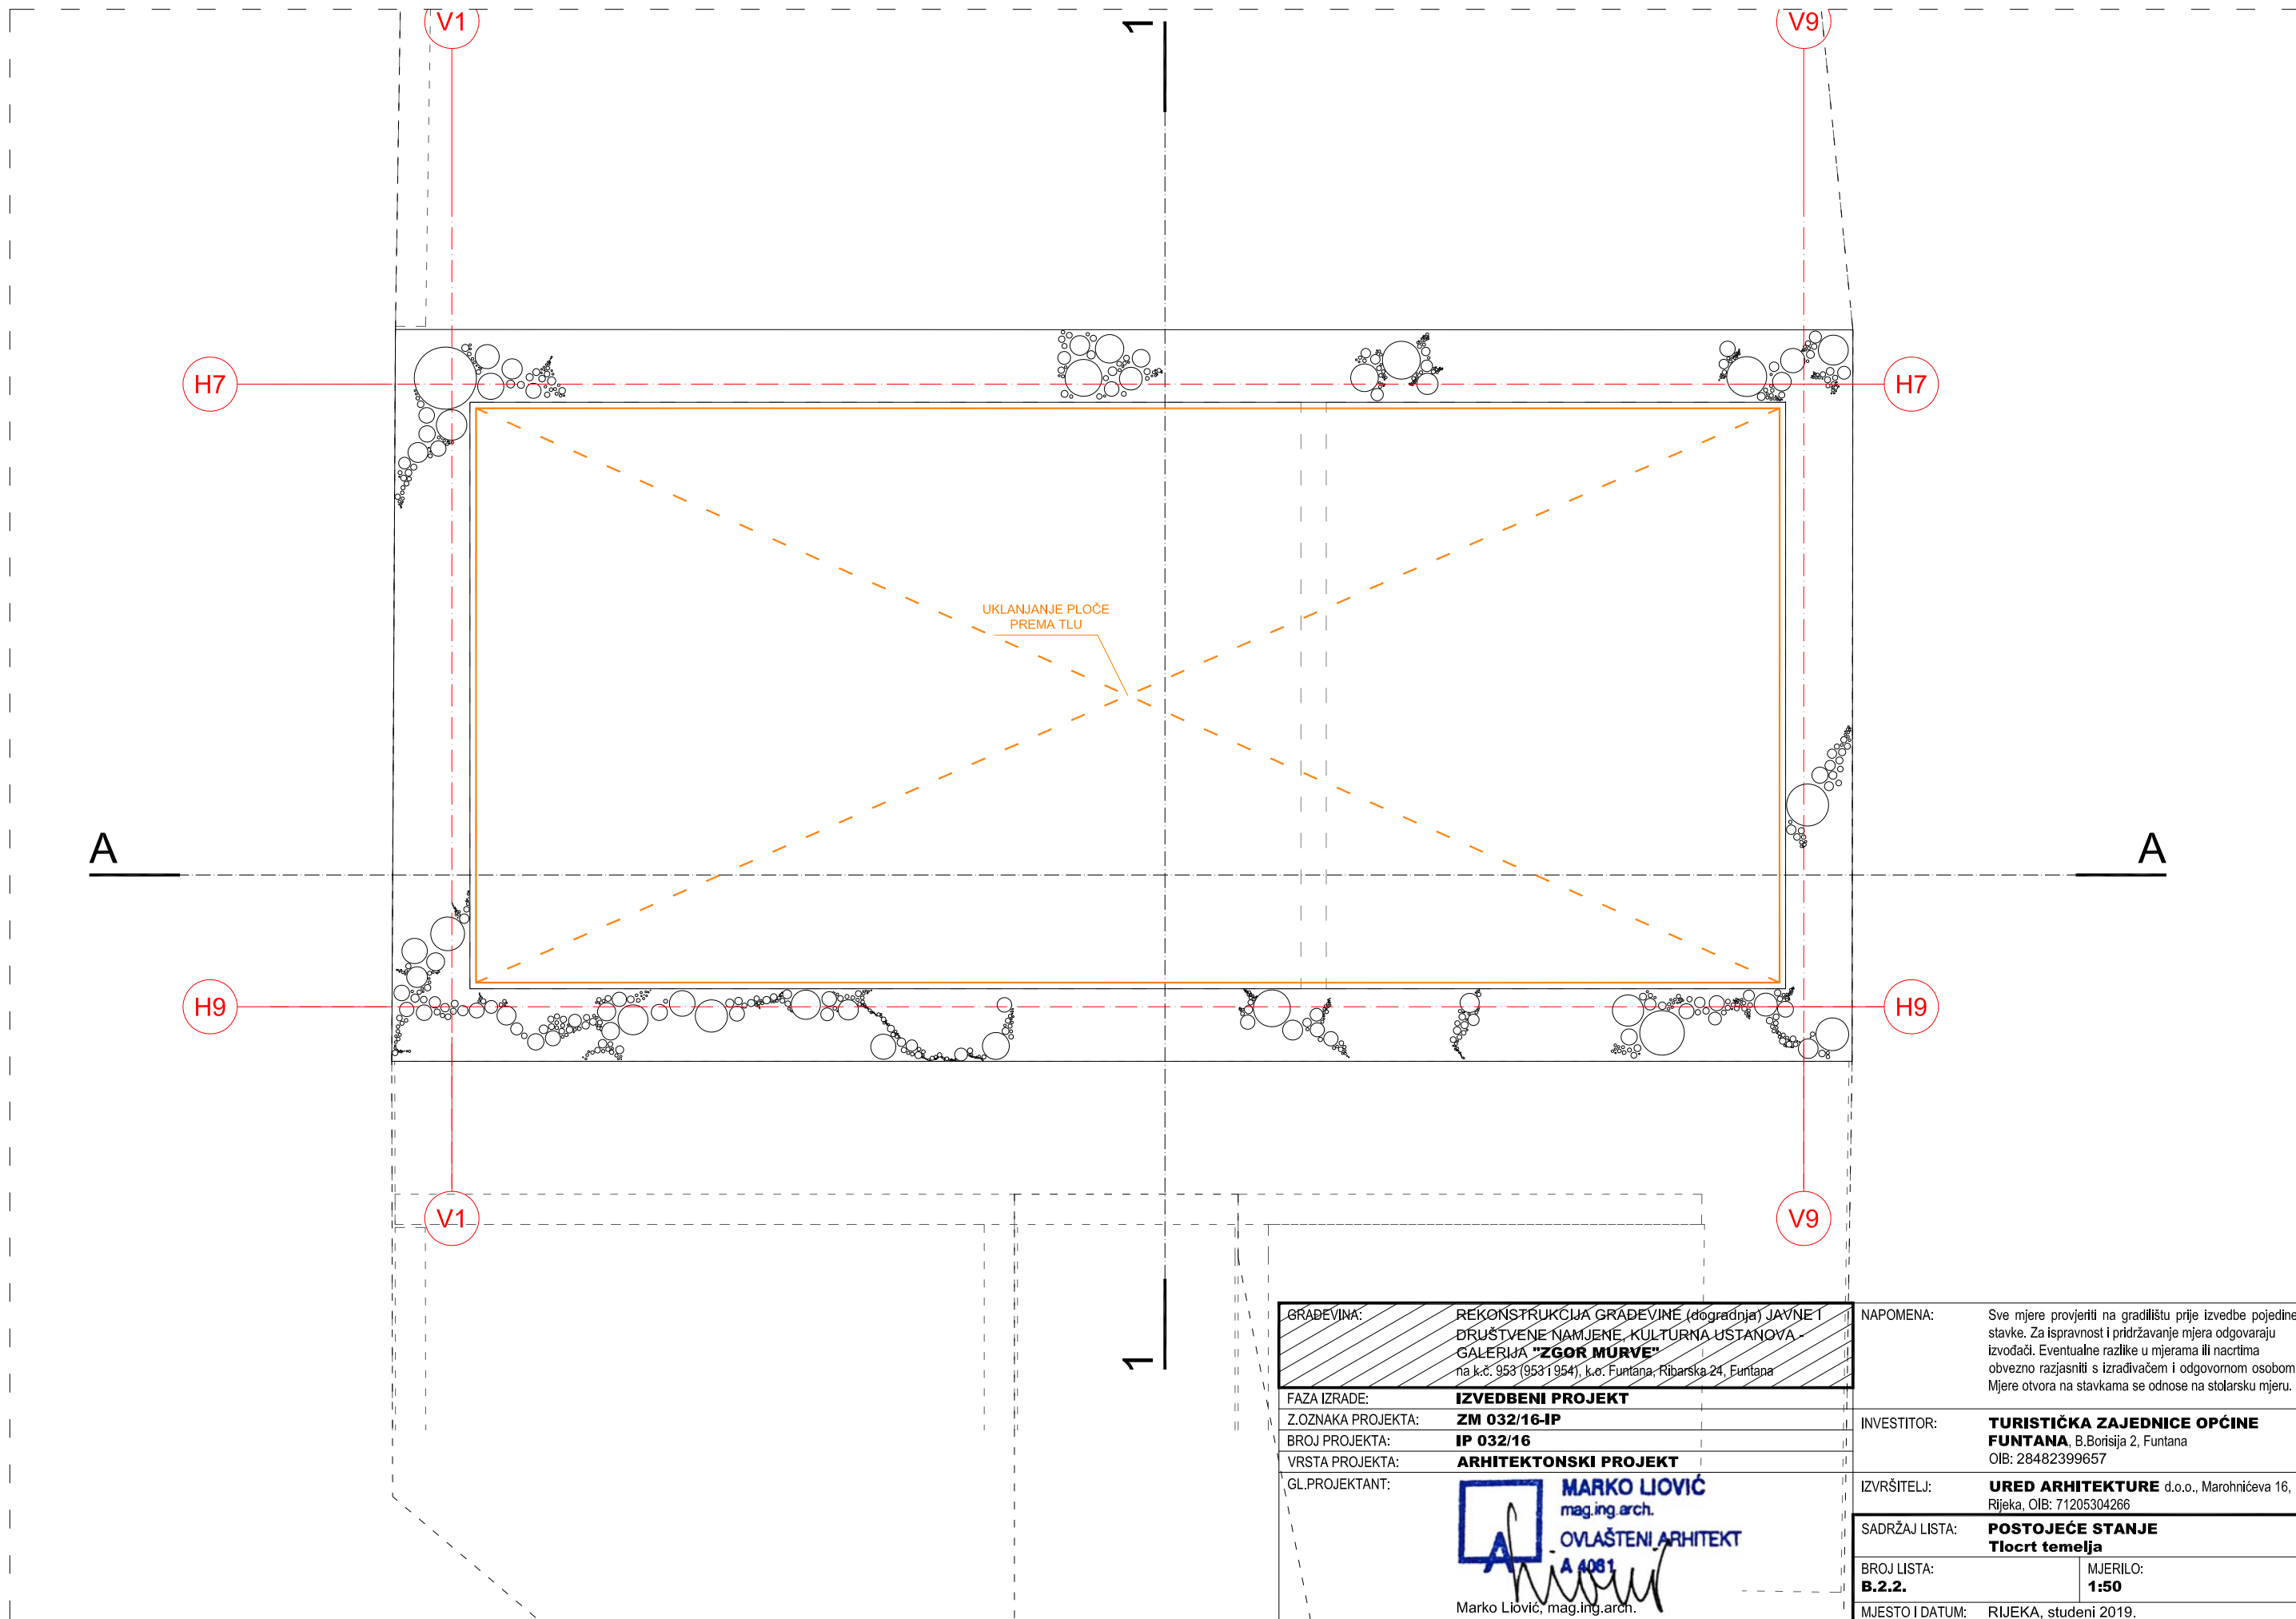

GRAĐEVINA: REKONSTRUKCIJA GRAĐEVINE (dogradnja) JAVNE I  
 DRUŠTVENE NAMJENE, KULTURNA USTANOVA  
 GALERIJA "ZGOR MURVE"  
 na k.č. 953 (953/1954), k.o. Funtana, Ribarska 24, Funtana

FAZA IZRADE: **IZVEDBENI PROJEKT**

Z.OZNAKA PROJEKTA: **ZM 032/16-IP**

BROJ PROJEKTA: **IP 032/16**

VRSTA PROJEKTA: **ARHITEKTONSKI PROJEKT**

GL.PROJEKTANT:

**MARKO LIOVIĆ**  
 mag.ing.arch.  
 OVLAŠTENI ARHITEKT  
 A 4081

Marko Liović, mag.ing.arch.

NAPOMENA: Sve mjere provjeriti na gradilištu prije izvedbe pojedine stavke. Za ispravnost i pridržavanje mjera odgovaraju izvođači. Eventualne razlike u mjerama ili nacrtima obvezno razjasniti s izrađivačem i odgovornom osobom. Mjere otvora na stakvama se odnose na stolarsku mjeru.

INVESTITOR: **TURISTIČKA ZAJEDNICE OPĆINE FUNTANA**, B.Borisija 2, Funtana  
 OIB: 28482399657


IZVRŠITELJ: **URED ARHITEKTURE** d.o.o., Marohničeva 16, Rijeka, OIB: 71205304266

SADRŽAJ LISTA: **POSTOJEĆE STANJE Tlocrt temelja**

BROJ LISTA: **B.2.2.** MJERILO: **1:50**


MJESTO I DATUM: RIJEKA, studeni 2019.



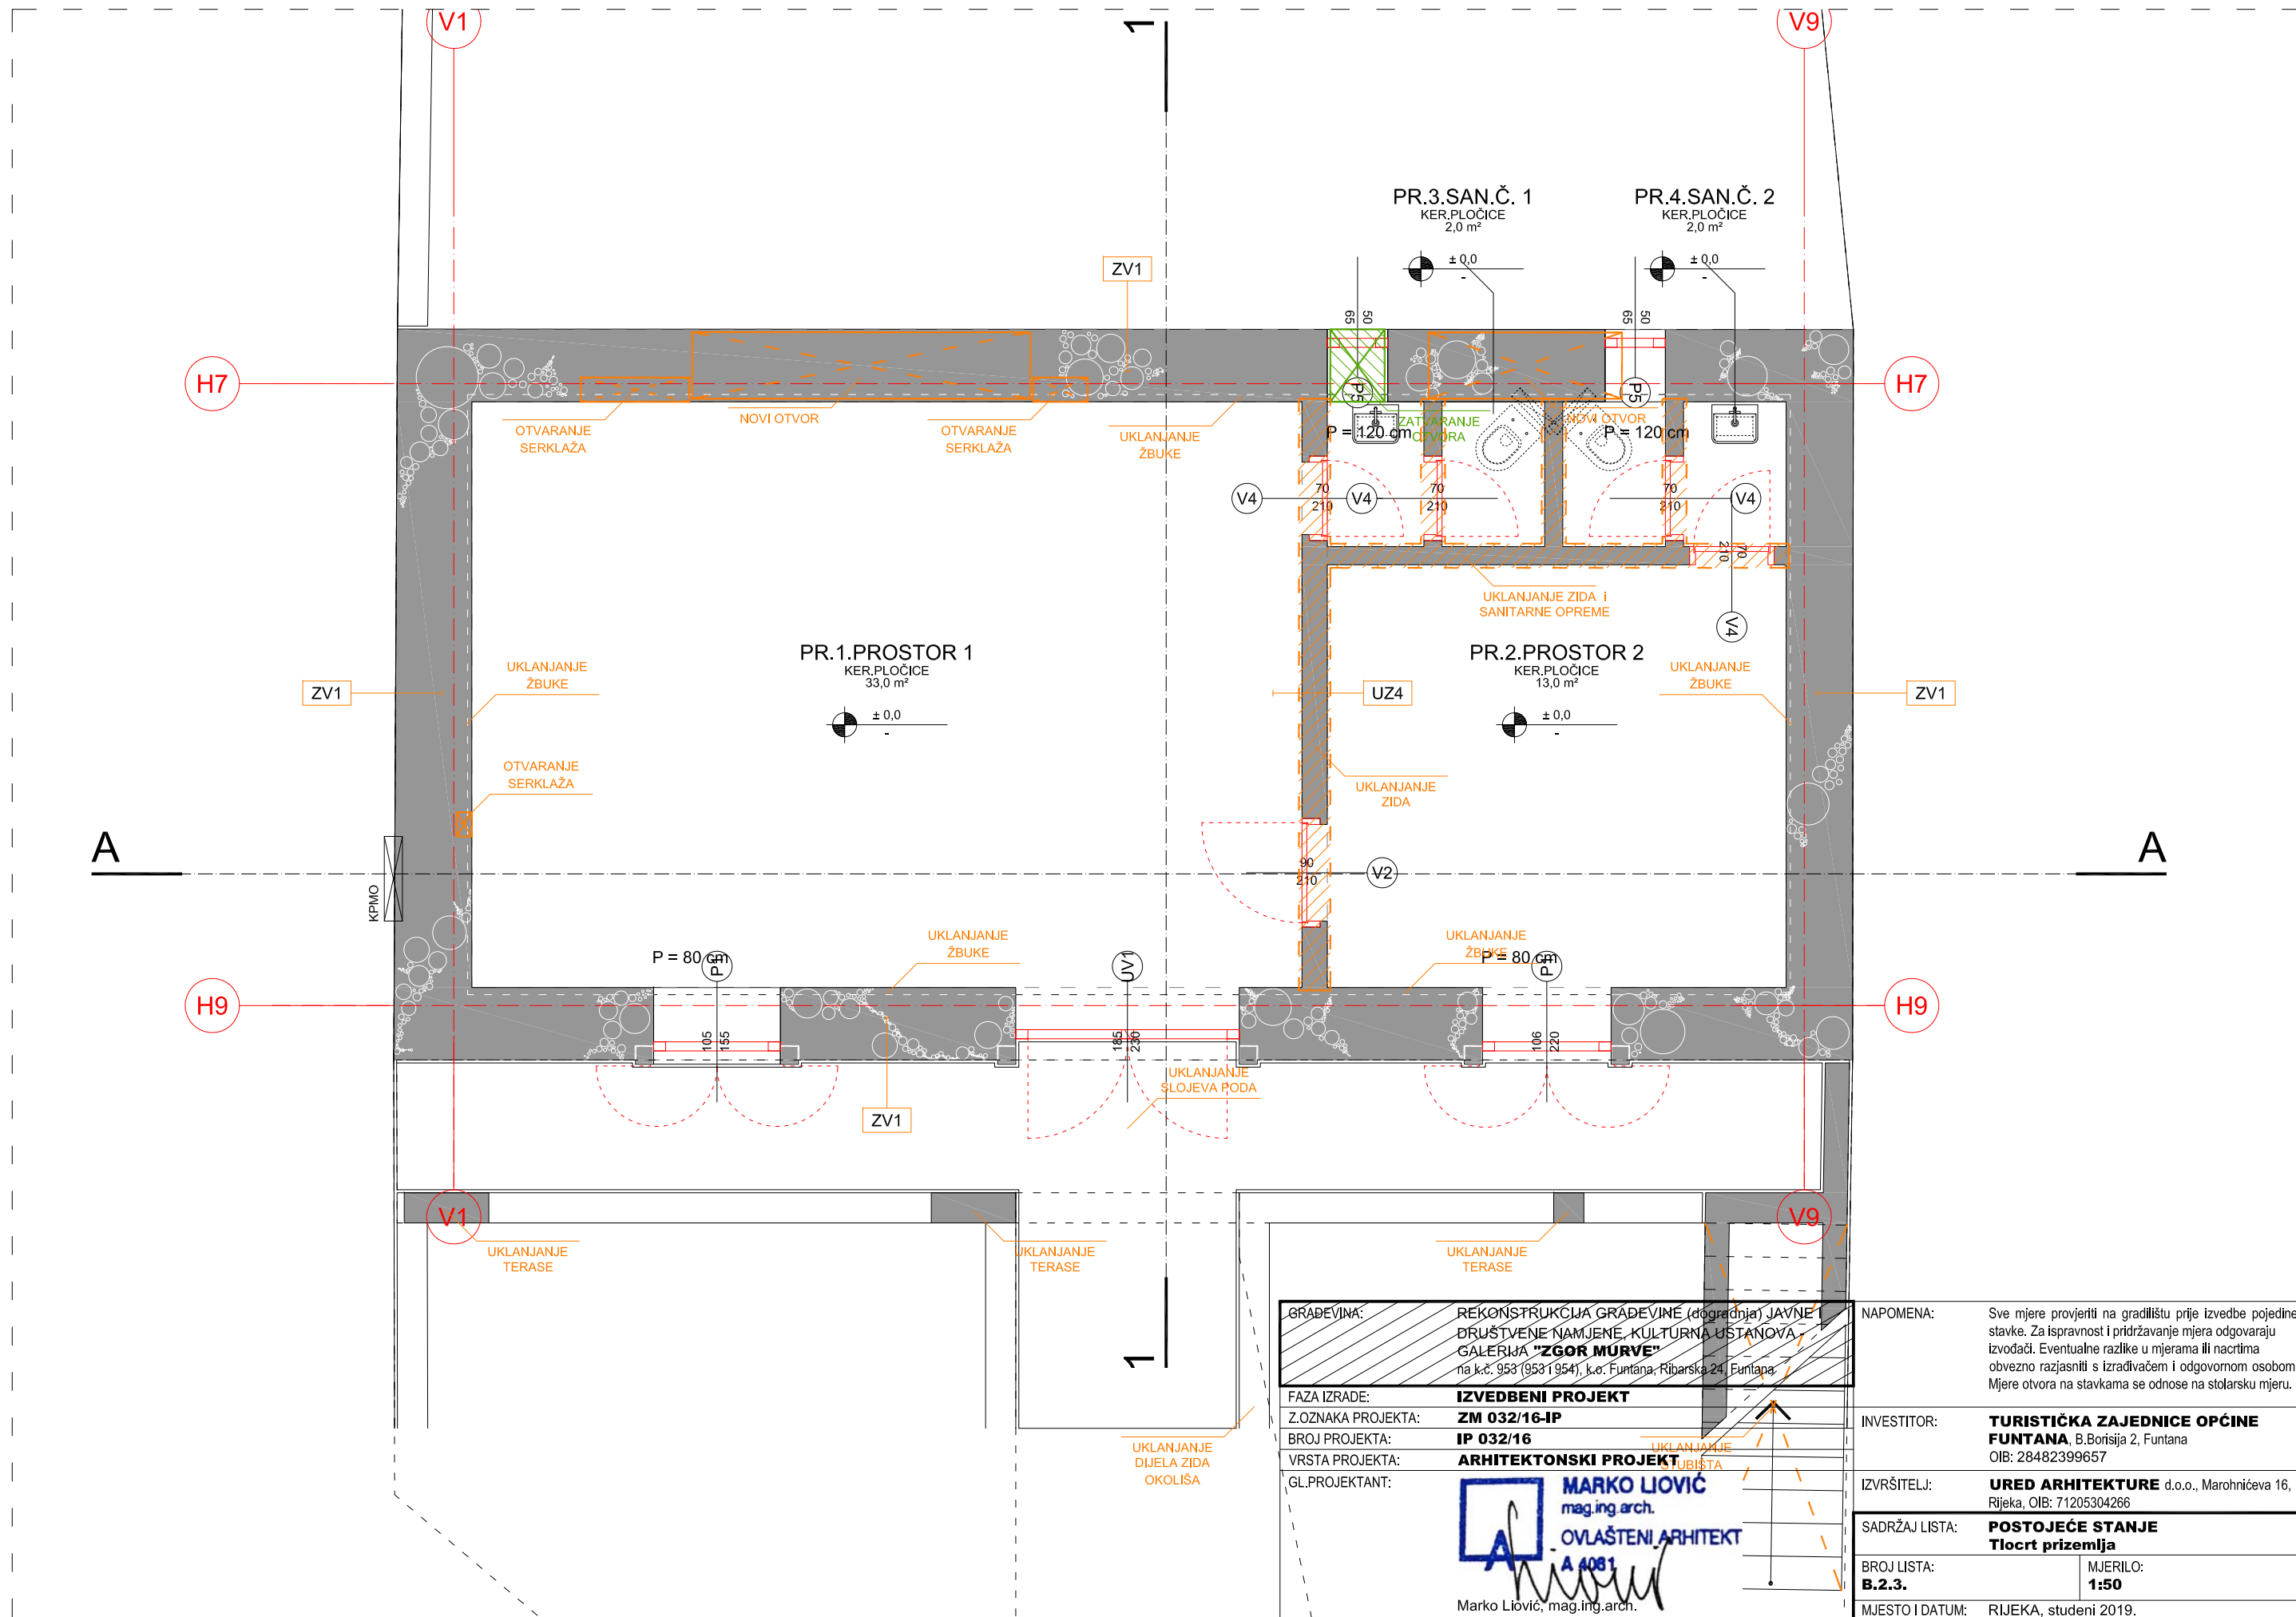

GRAĐEVINA:	REKONSTRUKCIJA GRAĐEVINE (dopunjna) JAVNE DRUŠTVENE NAMJENE, KULTURNA USTANOVA GALERIJA "ZGOR MURVE" na k.č. 953 (9531954), k.o. Funtana, Ribarska 24, Funtana
FAZA IZRADE:	<b>IZVEDBENI PROJEKT</b>
Z.OZNAKA PROJEKTA:	<b>ZM 032/16-IP</b>
BROJ PROJEKTA:	<b>IP 032/16</b>
VRSTA PROJEKTA:	<b>ARHITEKTONSKI PROJEKT</b>
GL.PROJEKTANT:	<b>MARKO LIOVIĆ</b> mag.ing.arch. OVLAŠTENI ARHITEKT A 4081 Marko Liović, mag.ing.arch.

NAPOMENA:	Sve mjere provjeriti na gradilištu prije izvedbe pojedine stavke. Za ispravnost i pridržavanje mjera odgovaraju izvođači. Eventualne razlike u mjerama ili nacrtima obvezno razjasniti s izrađivačem i odgovornom osobom. Mjere otvora na stavkama se odnose na stolarsku mjeru.
INVESTITOR:	<b>TURISTIČKA ZAJEDNICE OPĆINE FUNTANA</b> , B.Borisija 2, Funtana OIB: 28482399657
IZVRŠITELJ:	<b>URED ARHITEKTURE</b> d.o.o., Marohničeva 16, Rijeka, OIB: 71205304266
SADRŽAJ LISTA:	<b>POSTOJEĆE STANJE</b> <b>Tlocrt prizemlja</b>
BROJ LISTA:	MJERILO:
<b>B.2.3.</b>	<b>1:50</b>
MJESTO I DATUM:	RIJEKA, studeni 2019.

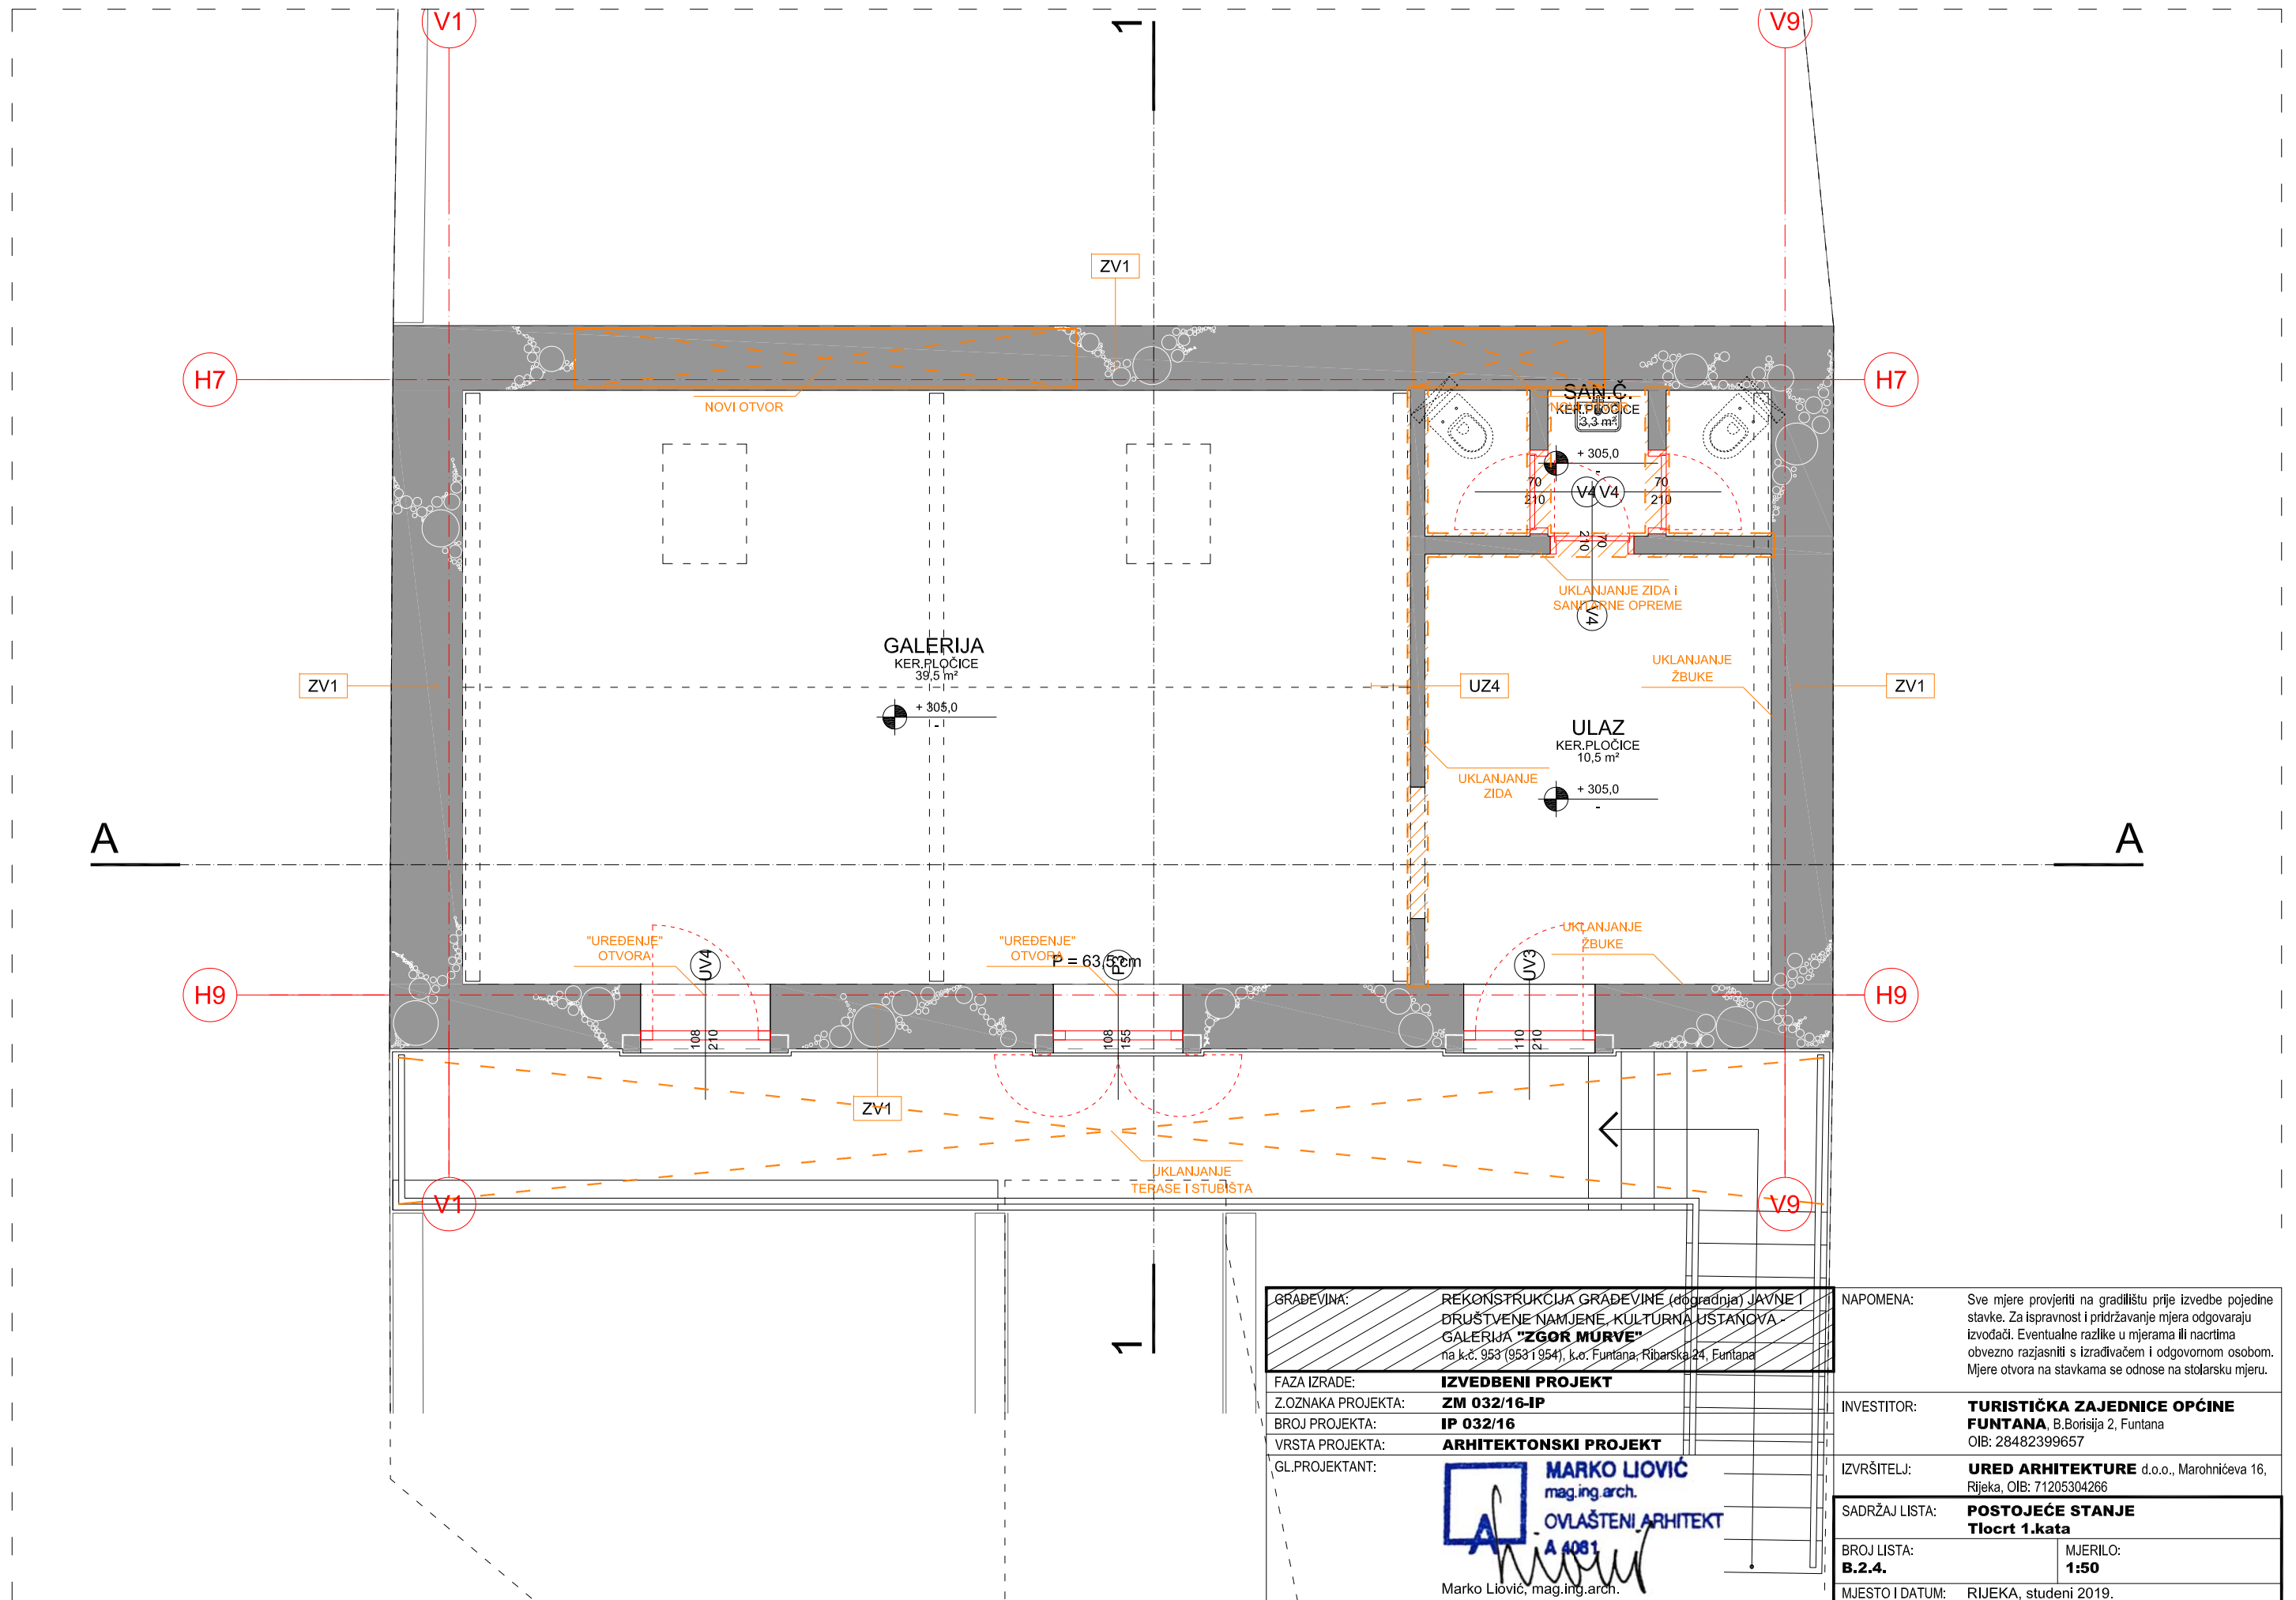

GRAĐEVINA: REKONSTRUKCIJA GRAĐEVINE (dopunjenj) JAVNE I  
 DRUŠTVENE NAMJENE, KULTURNA USTANOVA  
 GALERIJA "ZGOR MURVE"  
 na k.č. 953 (953/1954), k.o. Funtana, Ribarska 24, Funtana

FAZA IZRADA: **IZVEDBENI PROJEKT**  
 Z.OZNAKA PROJEKTA: **ZM 032/16-IP**  
 BROJ PROJEKTA: **IP 032/16**  
 VRSTA PROJEKTA: **ARHITEKTONSKI PROJEKT**  
 GL.PROJEKTANT:

**MARKO LIOVIĆ**  
 mag.ing.arch.  
 OVLAŠTENI ARHITEKT  
 A 4081  
 Marko Liović, mag.ing.arch.

NAPOMENA: Sve mjere provjeriti na gradilištu prije izvedbe pojedine stavke. Za ispravnost i pridržavanje mjera odgovaraju izvođači. Eventualne razlike u mjerama ili nacrtima obvezno razjasniti s izrađivačem i odgovornom osobom. Mjere otvora na stavkama se odnose na stolarsku mjeru.


INVESTITOR: **TURISTIČKA ZAJEDNICE OPĆINE FUNTANA**, B.Borisija 2, Funtana  
 OIB: 28482399657


IZVRŠITELJ: **URED ARHITEKTURE** d.o.o., Marohničeva 16, Rijeka, OIB: 71205304266


SADRŽAJ LISTA: **POSTOJEĆE STANJE Tlocrt 1.kata**

BROJ LISTA: **B.2.4.** MJERILO: **1:50**


MJESTO I DATUM: RIJEKA, studeni 2019.

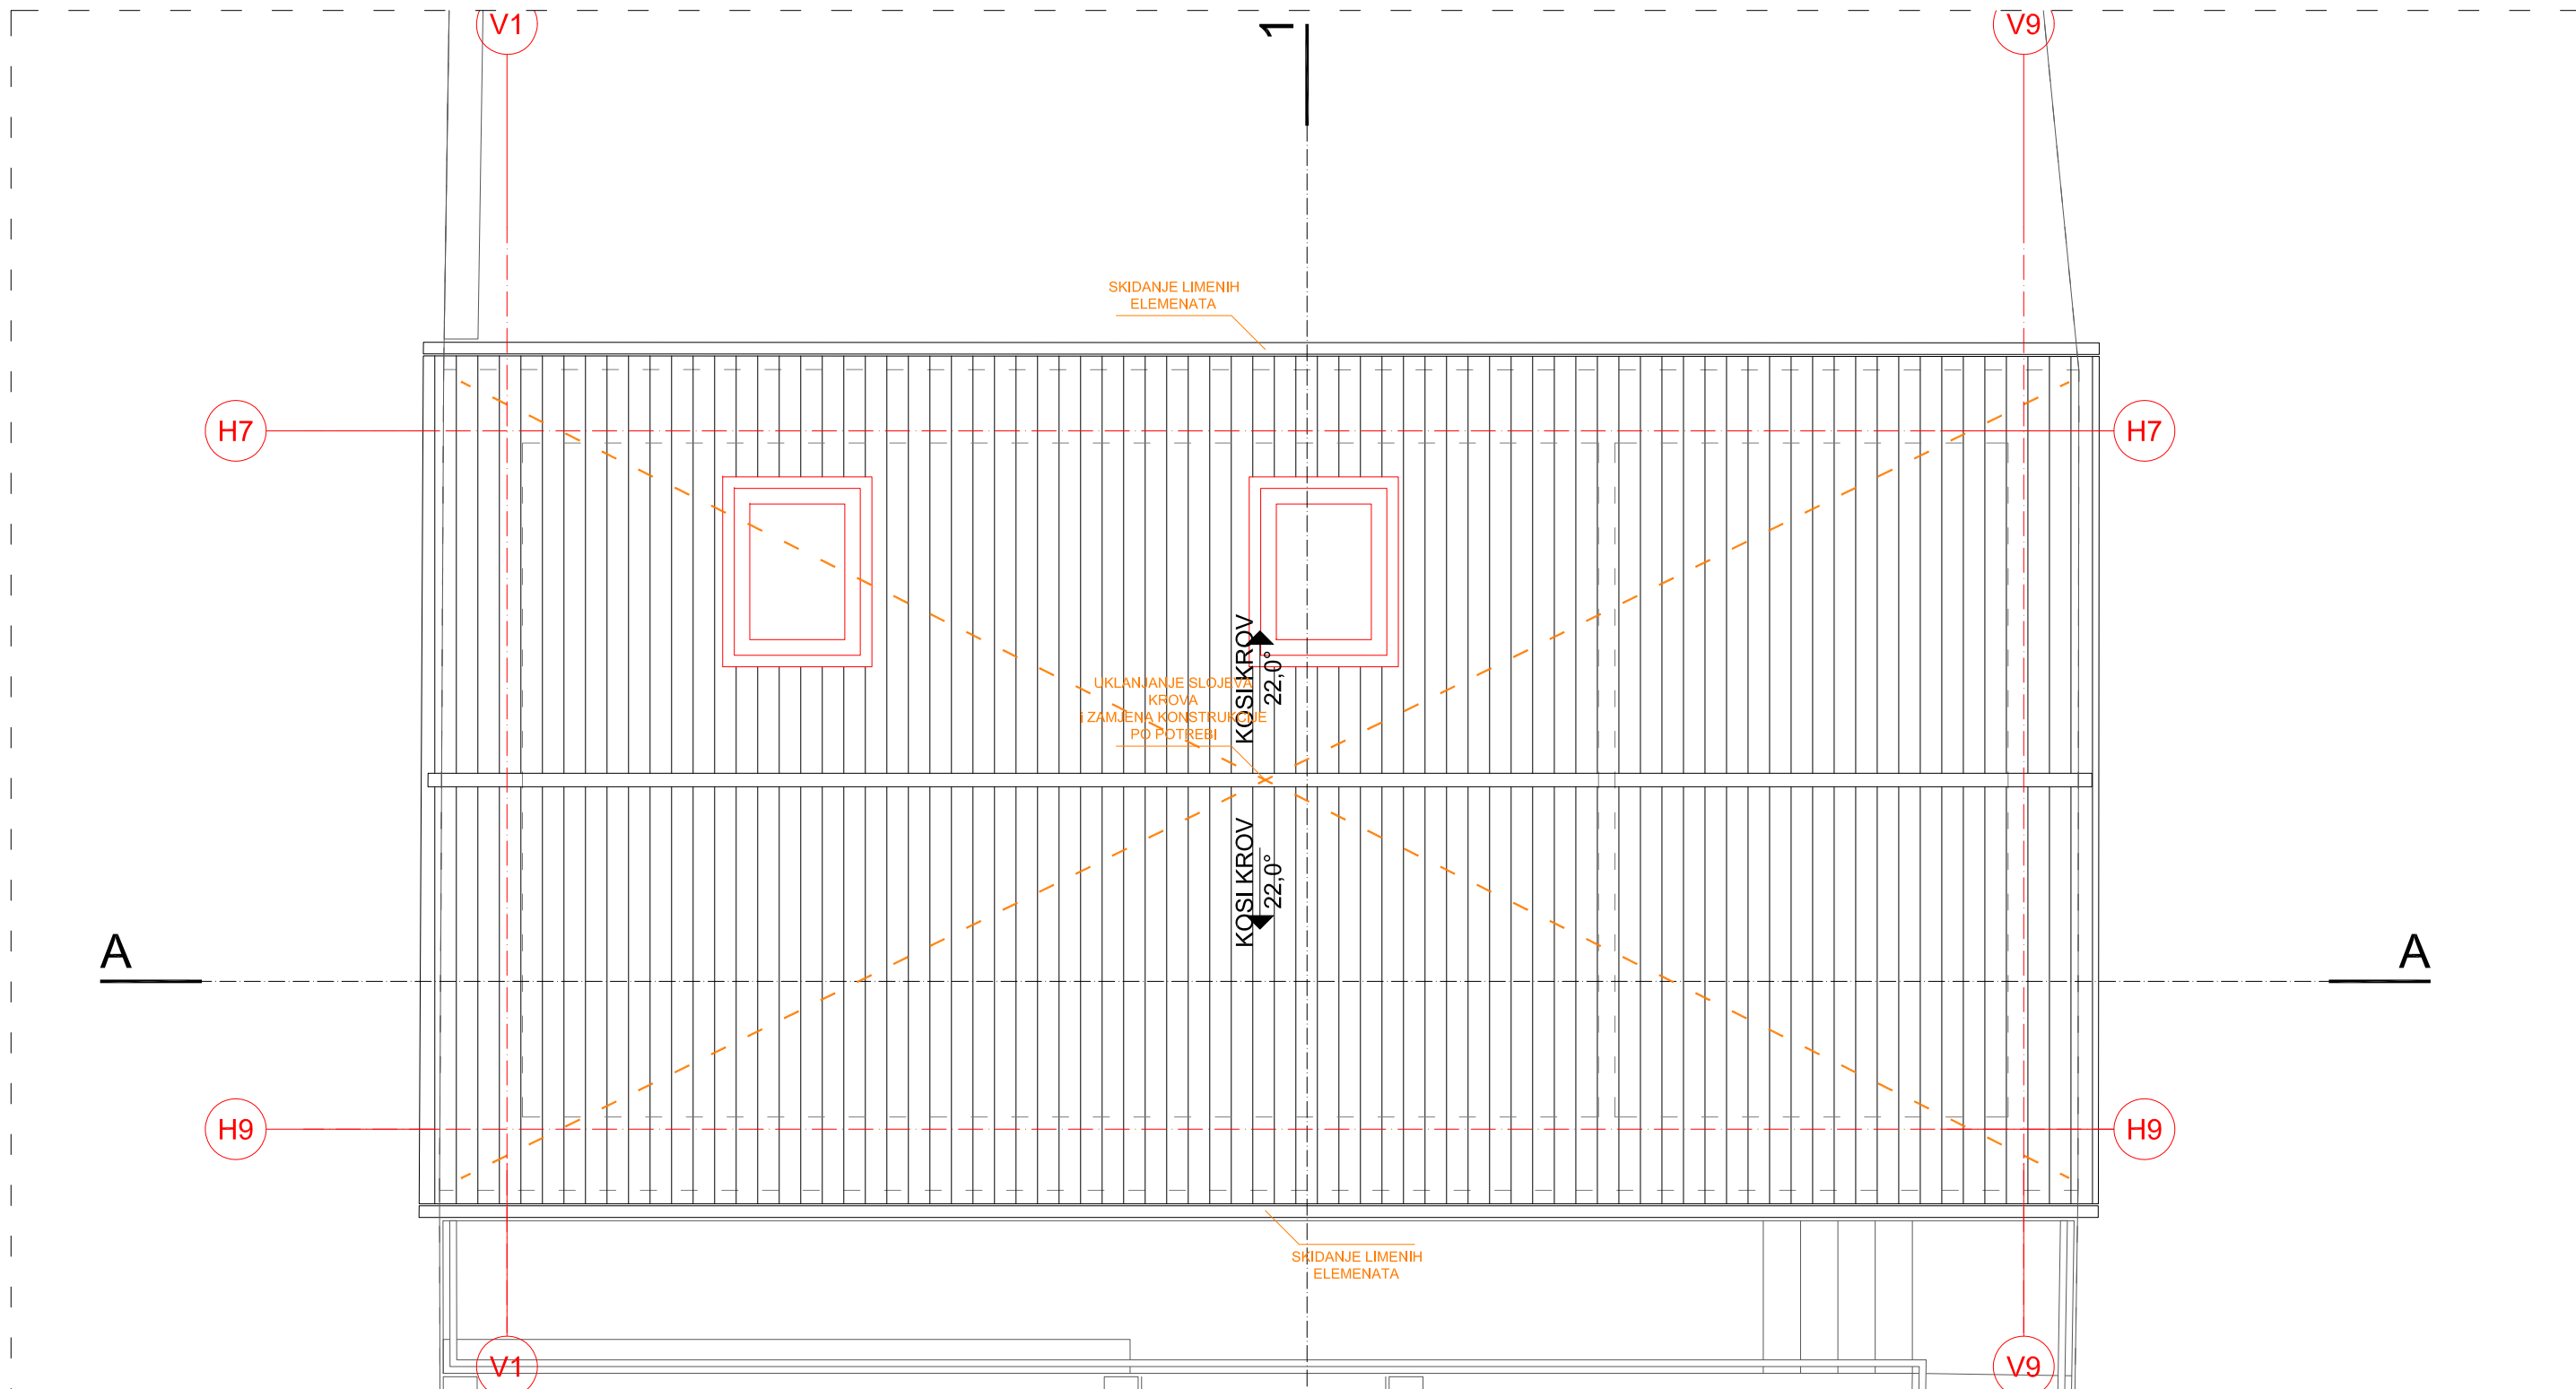

GRAĐEVINA: REKONSTRUKCIJA GRAĐEVINE (dogradnja) JAVNE I DRUŠTVENE NAMJENE, KULTURNA USTANOVA GALERIJA "ZGOR MURVE" na k.č. 953 (953/1954), k.o. Funtana, Ribarska 24, Funtana	NAPOMENA: Sve mjere provjeriti na gradilištu prije izvedbe pojedine stavke. Za ispravnost i pridržavanje mjera odgovaraju izvođači. Eventualne razlike u mjerama ili nacrtima obvezno razjasniti s izrađivačem i odgovornom osobom. Mjere otvora na stavkama se odnose na stolarsku mjeru.
FAZA IZRADE: <b>IZVEDBENI PROJEKT</b>	INVESTITOR: <b>TURISTIČKA ZAJEDNICE OPĆINE          FUNTANA</b> , B.Borisija 2, Funtana OIB: 28482399657
Z.OZNAKA PROJEKTA: <b>ZM 032/16-IP</b>	IZVRŠITELJ: <b>URED ARHITEKTURE</b> d.o.o., Marohničeva 16, Rijeka, OIB: 71205304266
BROJ PROJEKTA: <b>IP 032/16</b>	SADRŽAJ LISTA: <b>POSTOJEĆE STANJE          Tlocrt krova</b>
VRSTA PROJEKTA: <b>ARHITEKTONSKI PROJEKT</b>	BROJ LISTA: <b>B.2.5.</b>
GL.PROJEKTANT:  <b>MARKO LIOVIĆ</b> mag.ing.arch. <b>OVLAŠTENI ARHITEKT</b> A 4081 Marko Liović, mag.ing.arch.	MJERILO: <b>1:50</b>
	MJESTO I DATUM: <b>RIJEKA, studeni 2019.</b>

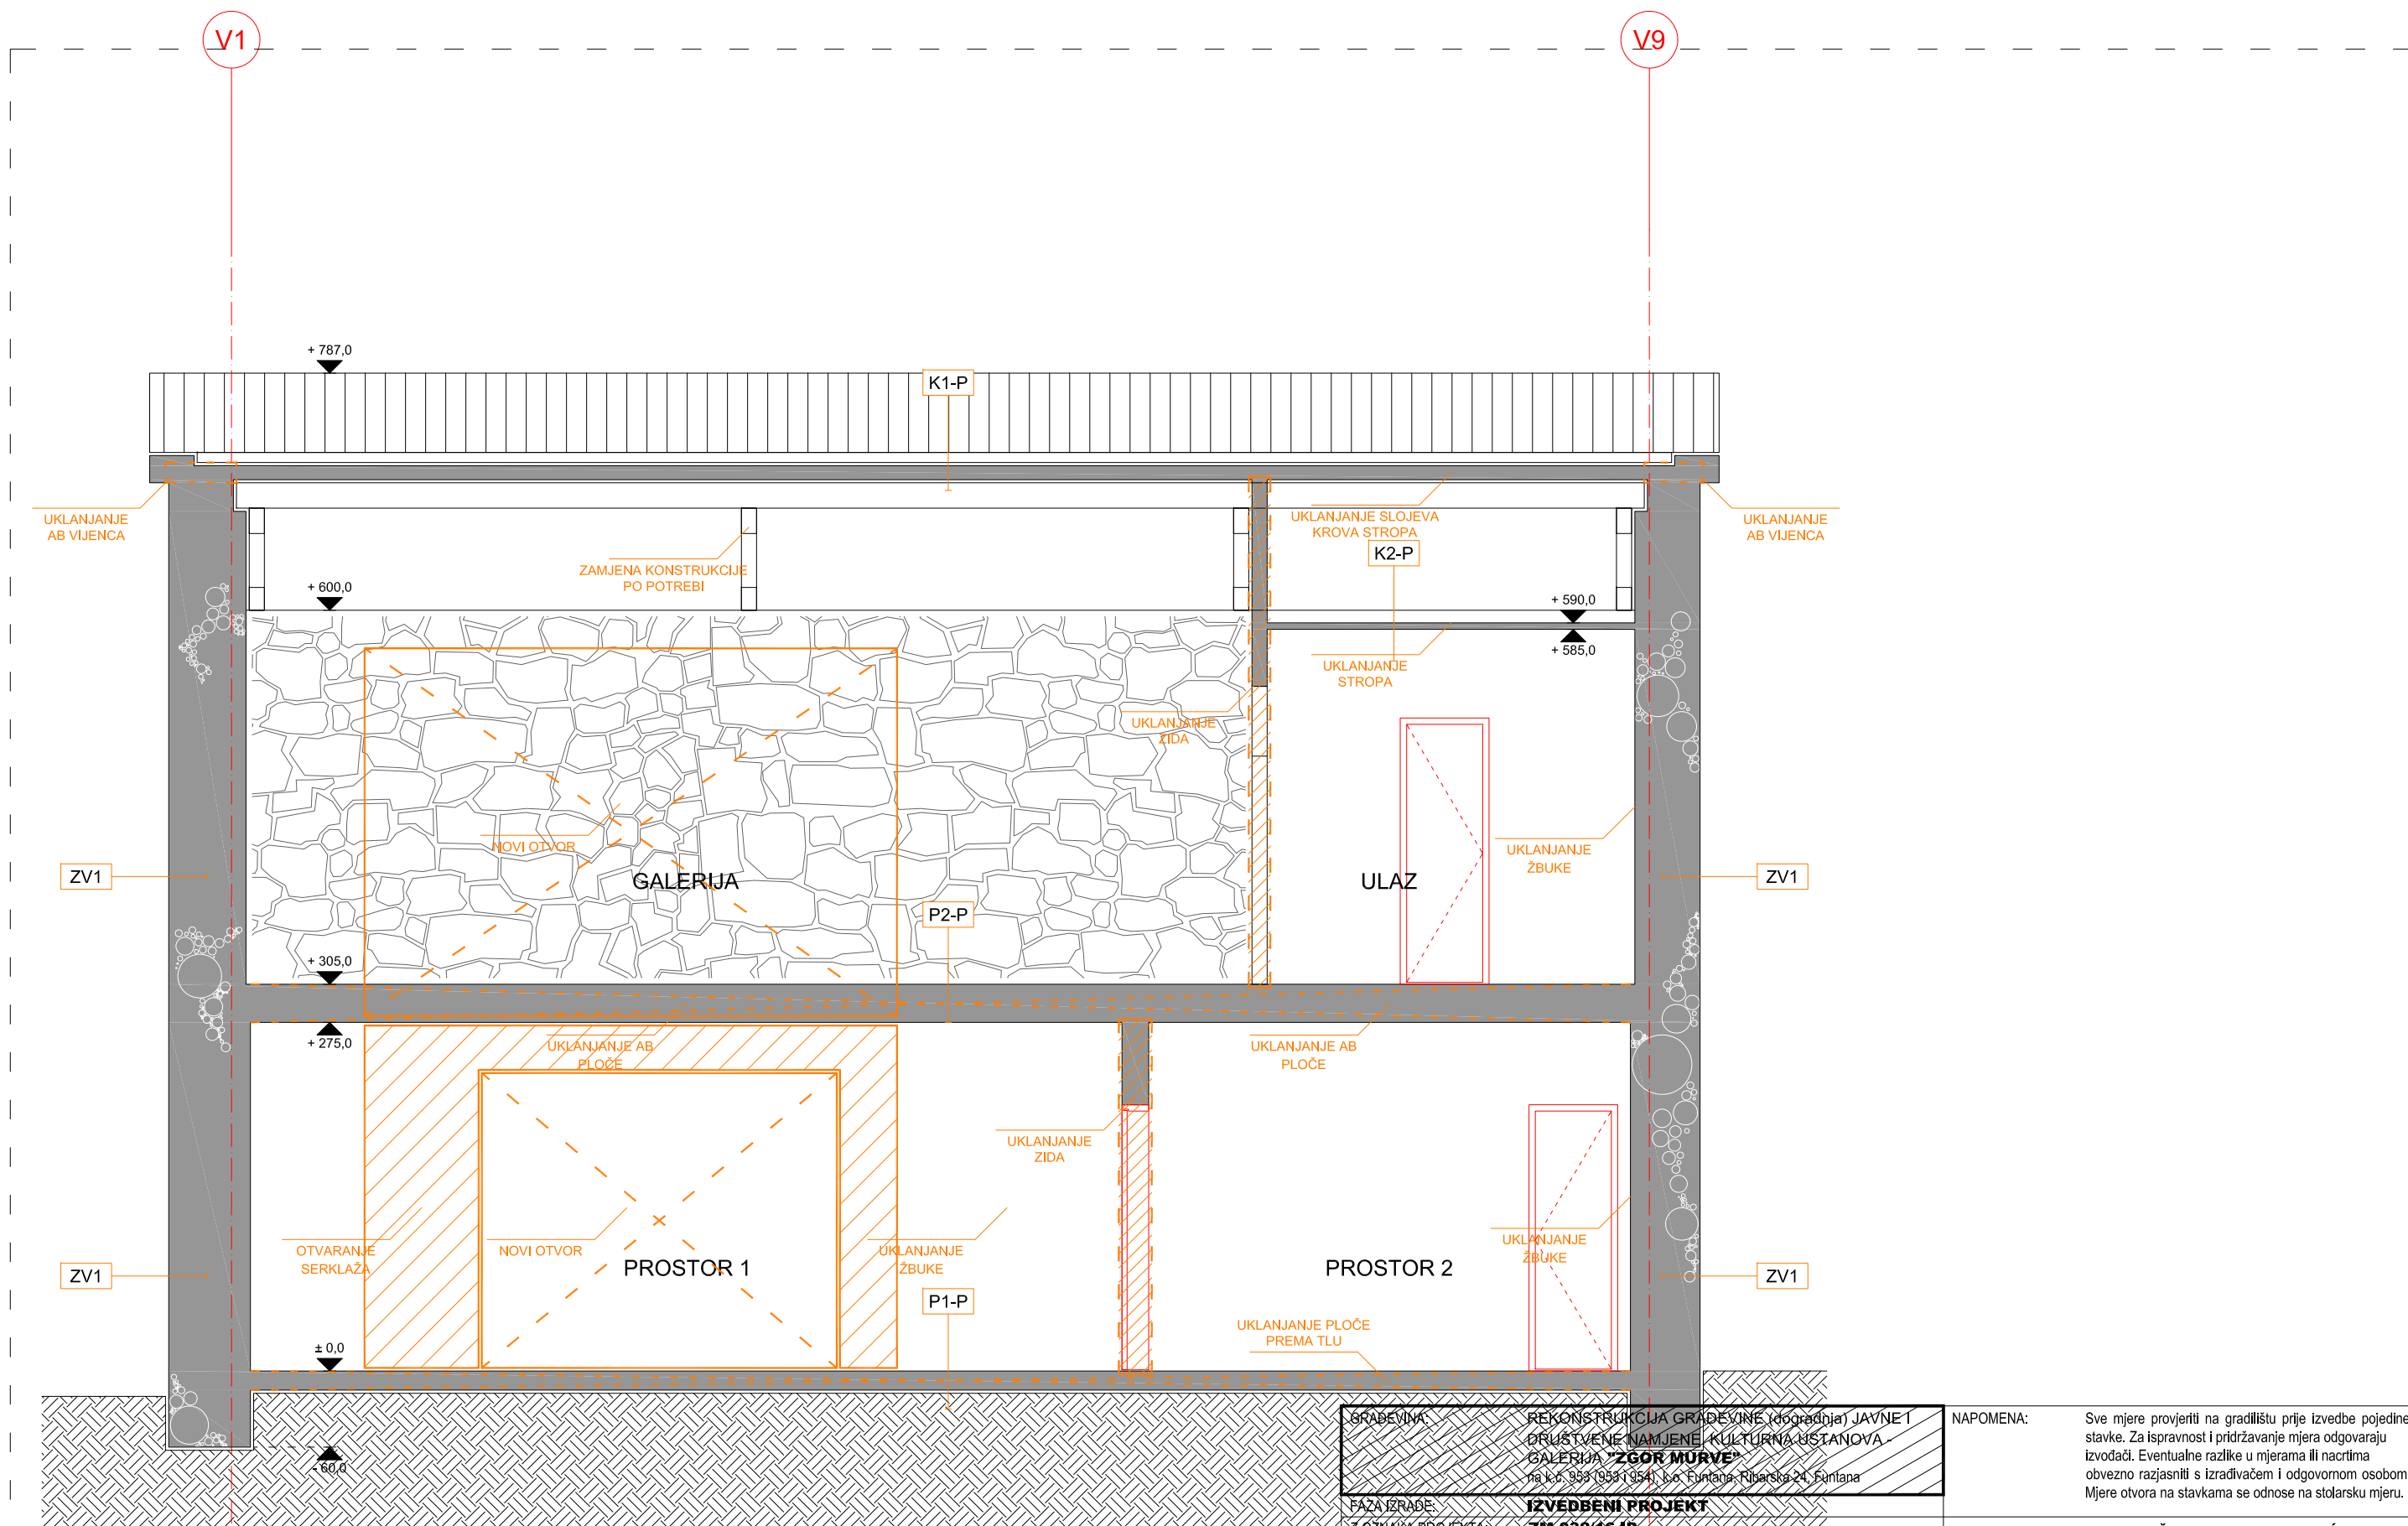

<p>GRABEVINA: REKONSTRUKCIJA GRAĐEVINE (događnja) JAVNE I DRUŠTVENE NAMJENE KULTURNA USTANOVA GALERIJA "ZGOR MURVE" na k.o. 953 (9531954), l.p. Funtana-Ribarska 24, Funtana</p>	<p>NAPOMENA: Sve mjere provjeriti na gradilištu prije izvedbe pojedine stavke. Za ispravnost i pridržavanje mjera odgovaraju izvođači. Eventualne razlike u mjerama ili nacrtima obvezno razjasniti s izrađivačem i odgovornom osobom. Mjere otvora na stavkama se odnose na stolarsku mjeru.</p>
<p>FAZA GRAĐE: IZVEDBENI PROJEKT</p>	<p>INVESTITOR: <b>TURISTIČKA ZAJEDNICE OPĆINE FUNTANA</b>, B.Borisija 2, Funtana OIB: 28482399657</p>
<p>Z.OZNAKA PROJEKTA: ZM 032/16-IP</p>	<p>IZVRŠITELJ: <b>URED ARHITEKTURE</b> d.o.o., Marohničeva 16, Rijeka, OIB: 71205304266</p>
<p>BROJ PROJEKTA: IP 032/16</p>	<p>SADRŽAJ LISTA: <b>POSTOJEĆE STANJE Presjek</b></p>
<p>VRSTA PROJEKTA: ARHITEKTONSKI PROJEKT</p>	<p>BROJ LISTA: <b>B.2.6. 1/2</b> MJERILO: <b>1:50</b></p>
<p>GL.PROJEKTANT: <b>MARKO LIOVIĆ</b> mag.ing.arch. <b>OVLAŠTENI ARHITEKT A 4081</b> Marko Liović, mag.ing.arch.</p>	<p>MJESTO I DATUM: RIJEKA, studeni 2019.</p>

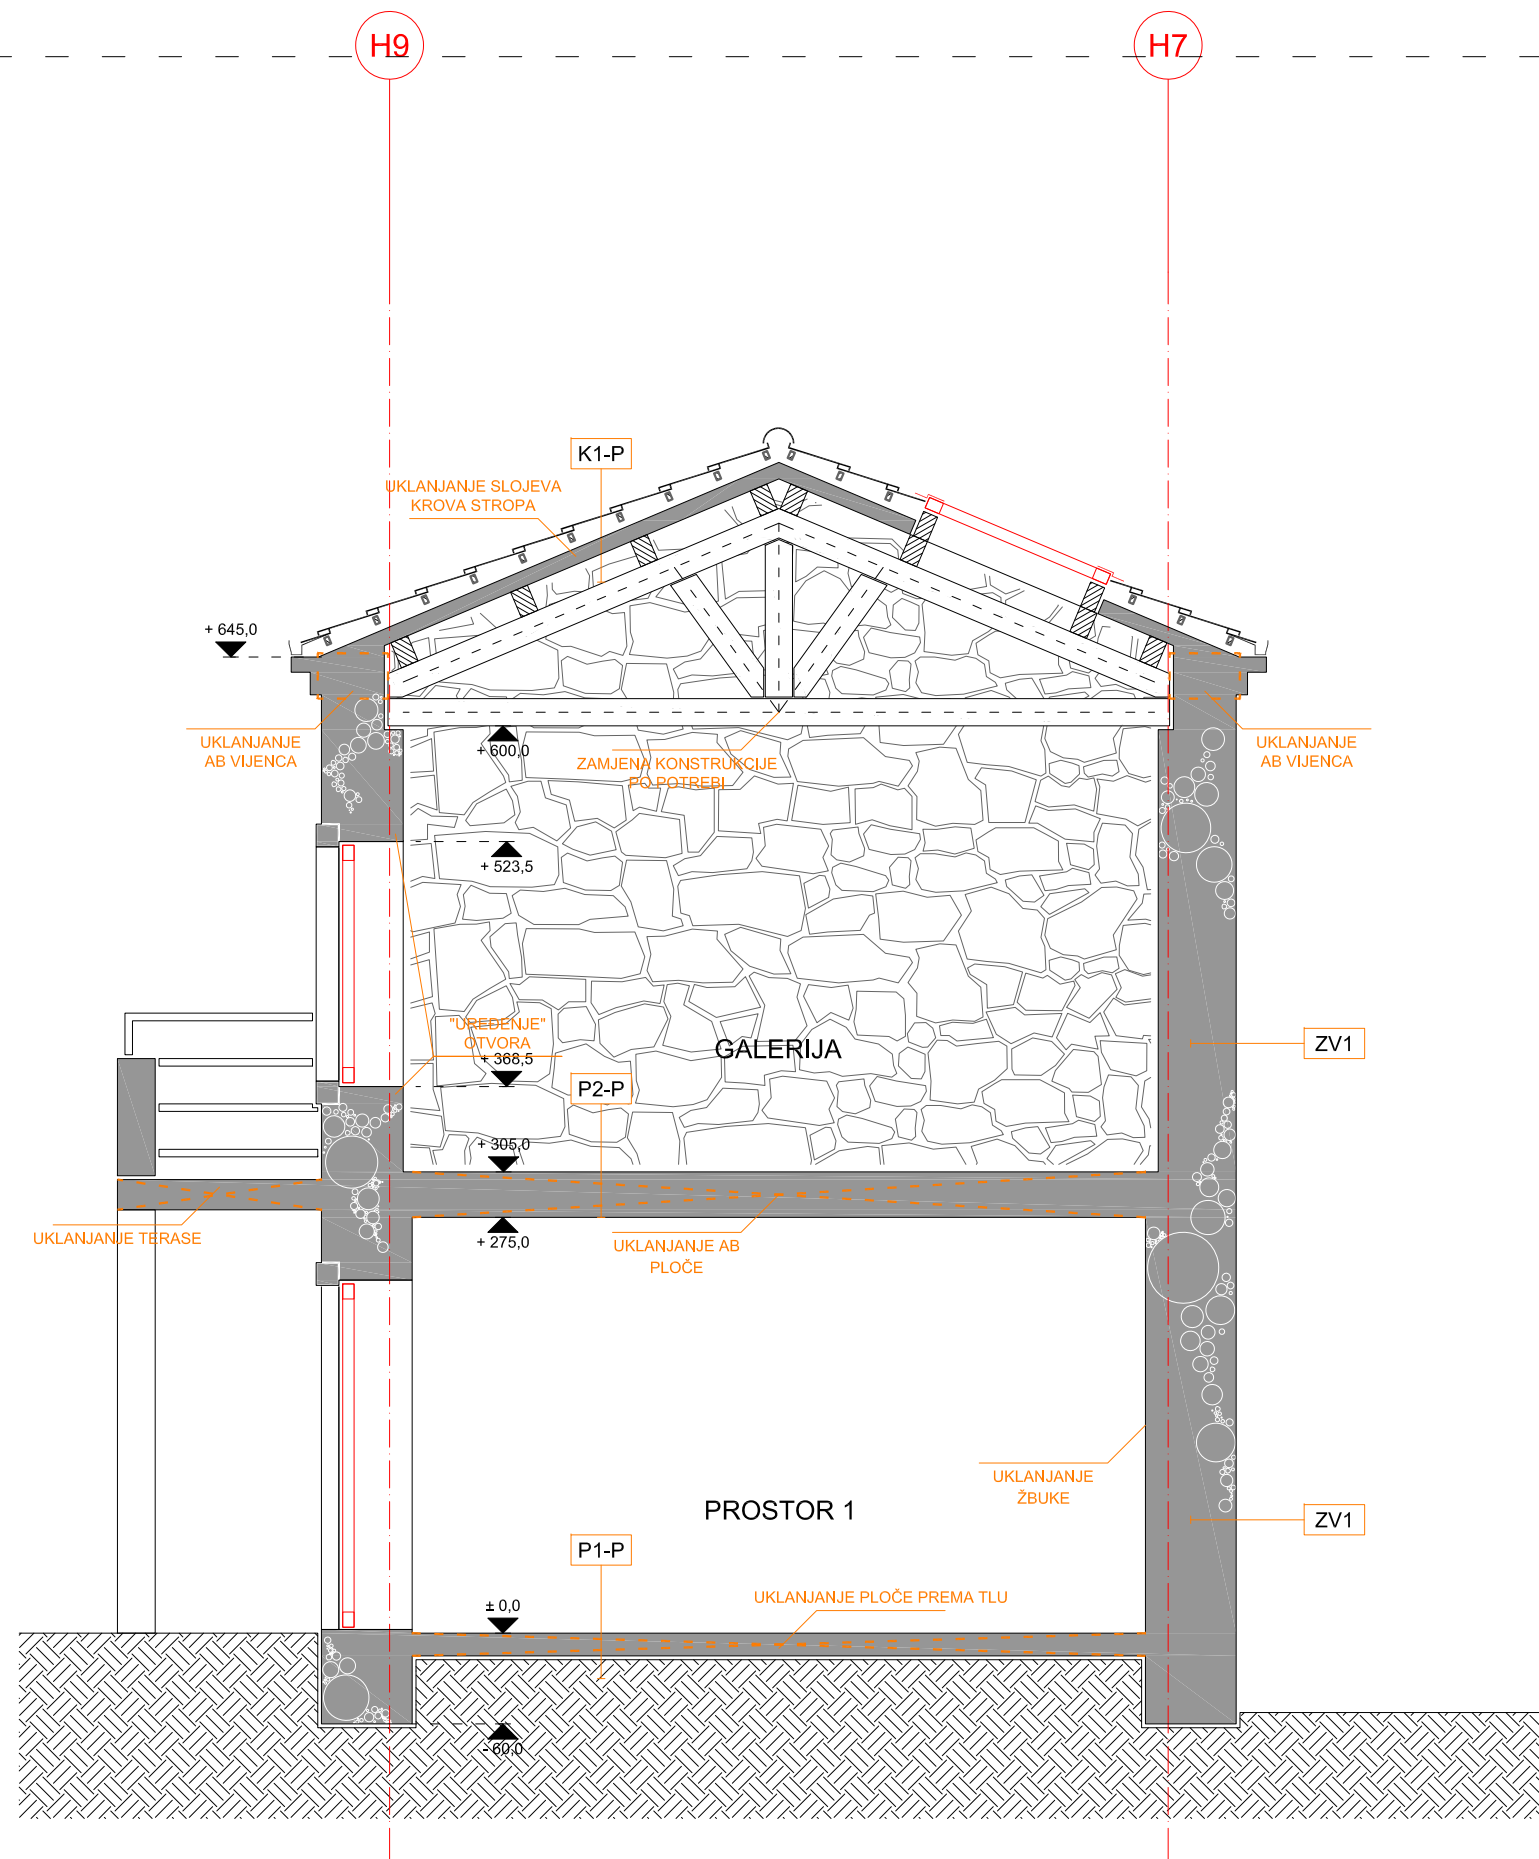

GRADEVINA:	REKONSTRUKCIJA GRADEVINE (dogradnja) JAVNE I DRUŠTVENE NAMJENE, KULTURNA USTANOVA - GALERIJA "ZGOR MURVE" na k.č. 953 (9531954), k.o. Funtana, Ribarska 24, Funtana	NAPOMENA:	Sve mjere provjeriti na gradilištu prije izvedbe pojedine stavke. Za ispravnost i pridržavanje mjera odgovaraju izvođači. Eventualne razlike u mjerama ili nacrtima obvezno razjasniti s izrađivačem i odgovornom osobom. Mjere otvora na stavkama se odnose na stolarsku mjeru.
FAZA IZRADE:	<b>IZVEDBENI PROJEKT</b>	INVESTITOR:	<b>TURISTIČKA ZAJEDNICE OPĆINE FUNTANA</b> , B.Borisija 2, Funtana OIB: 28482399657
Z. OZNAKA PROJEKTA:	<b>ZM 032/16-IP</b>	IZVRŠITELJ:	<b>URED ARHITEKTURE</b> d.o.o., Marohničeva 16, Rijeka, OIB: 71205304266
BROJ PROJEKTA:	<b>IP 032/16</b>	SADRŽAJ LISTA:	<b>POSTOJEĆE STANJE Presjek</b>
VRSTA PROJEKTA:	<b>ARHITEKTONSKI PROJEKT</b>	BROJ LISTA:	<b>B.2.6. 2/2</b>
GL. PROJEKTANT:	<b>MARKO LIOVIĆ</b> mag.ing.arch. OVLAŠTENI ARHITEKT A 4081 Marko Liović, mag.ing.arch.	MJERILO:	<b>1:50</b>
		MJESTO I DATUM:	RIJEKA, studeni 2019.

V9


V1

UKLANJANJE SLOJEVA KROVA STROPA I ZAMJENA KONSTRUKCIJE PO POTREBI

+ 790,5

+ 645,0

+ 620,0

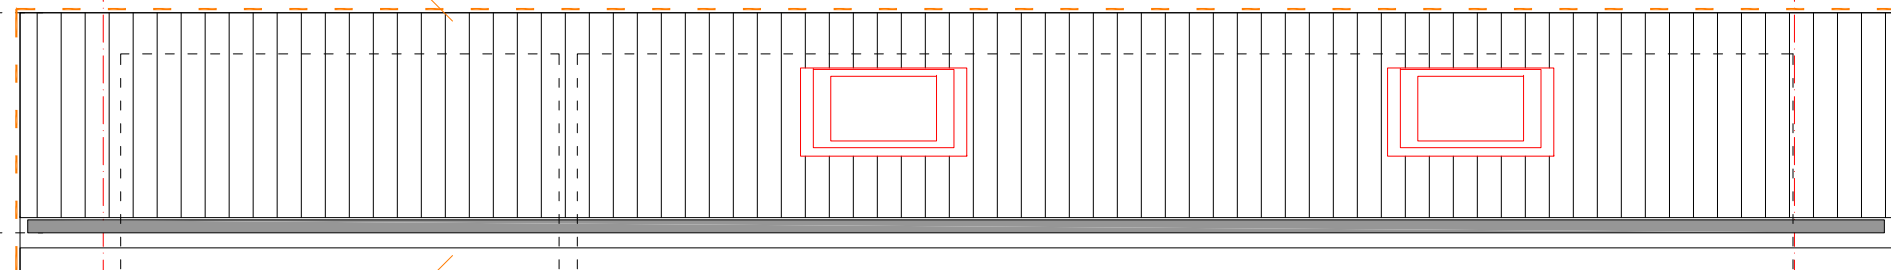

UKLANJANJE AB VIJENCA

NOVI OTVOR

NOVI OTVOR

ZATVARANJE OTVORA

NOVI OTVOR

ZATVARANJE OTVORA

NOVI OTVOR

OTVARANJE SERKLAŽA

ČIŠĆENJE I SANACIJA KAMENOG ZIDA

-30,0

± 0,0

GRAĐEVINA: REKONSTRUKCIJA GRAĐEVINE (dogradnja) JAVNE I DRUŠTVENE NAMJENE, KULTURNA USTANOVA - GALERIJA "ZGOR MURVE" na k.č. 953 (953/1954), k.o. Funtana, Ribarska 24, Funtana

NAPOMENA: Sve mjere provjeriti na gradilištu prije izvedbe pojedine stavke. Za ispravnost i pridržavanje mjera odgovaraju izvođači. Eventualne razlike u mjerama ili nacrtima obvezno razjasniti s izrađivačem i odgovornom osobom. Mjere otvora na stavkama se odnose na stolarsku mjeru.

FAZA IZRADJE: IZVEDBENI PROJEKT  
Z.OZNAKA PROJEKTA: ZM 032/16-IP

INVESTITOR: TURISTIČKA ZAJEDNICE OPĆINE FUNTANA, B.Borisija 2, Funtana OIB: 28482399657


BROJ PROJEKTA: IP 032/16  
VRSTA PROJEKTA: ARHITEKTONSKI PROJEKT  
GL. PROJEKTANT:

IZVRŠITELJ: URED ARHITEKTURE d.o.o., Marohničeva 16, Rijeka, OIB: 71205304266





SADRŽAJ LISTA: POSTOJEĆE STANJE Pročelje

BROJ LISTA: B.2.7. 1/4 MJERILO: 1:50  
MJESTO I DATUM: RIJEKA, studeni 2019.

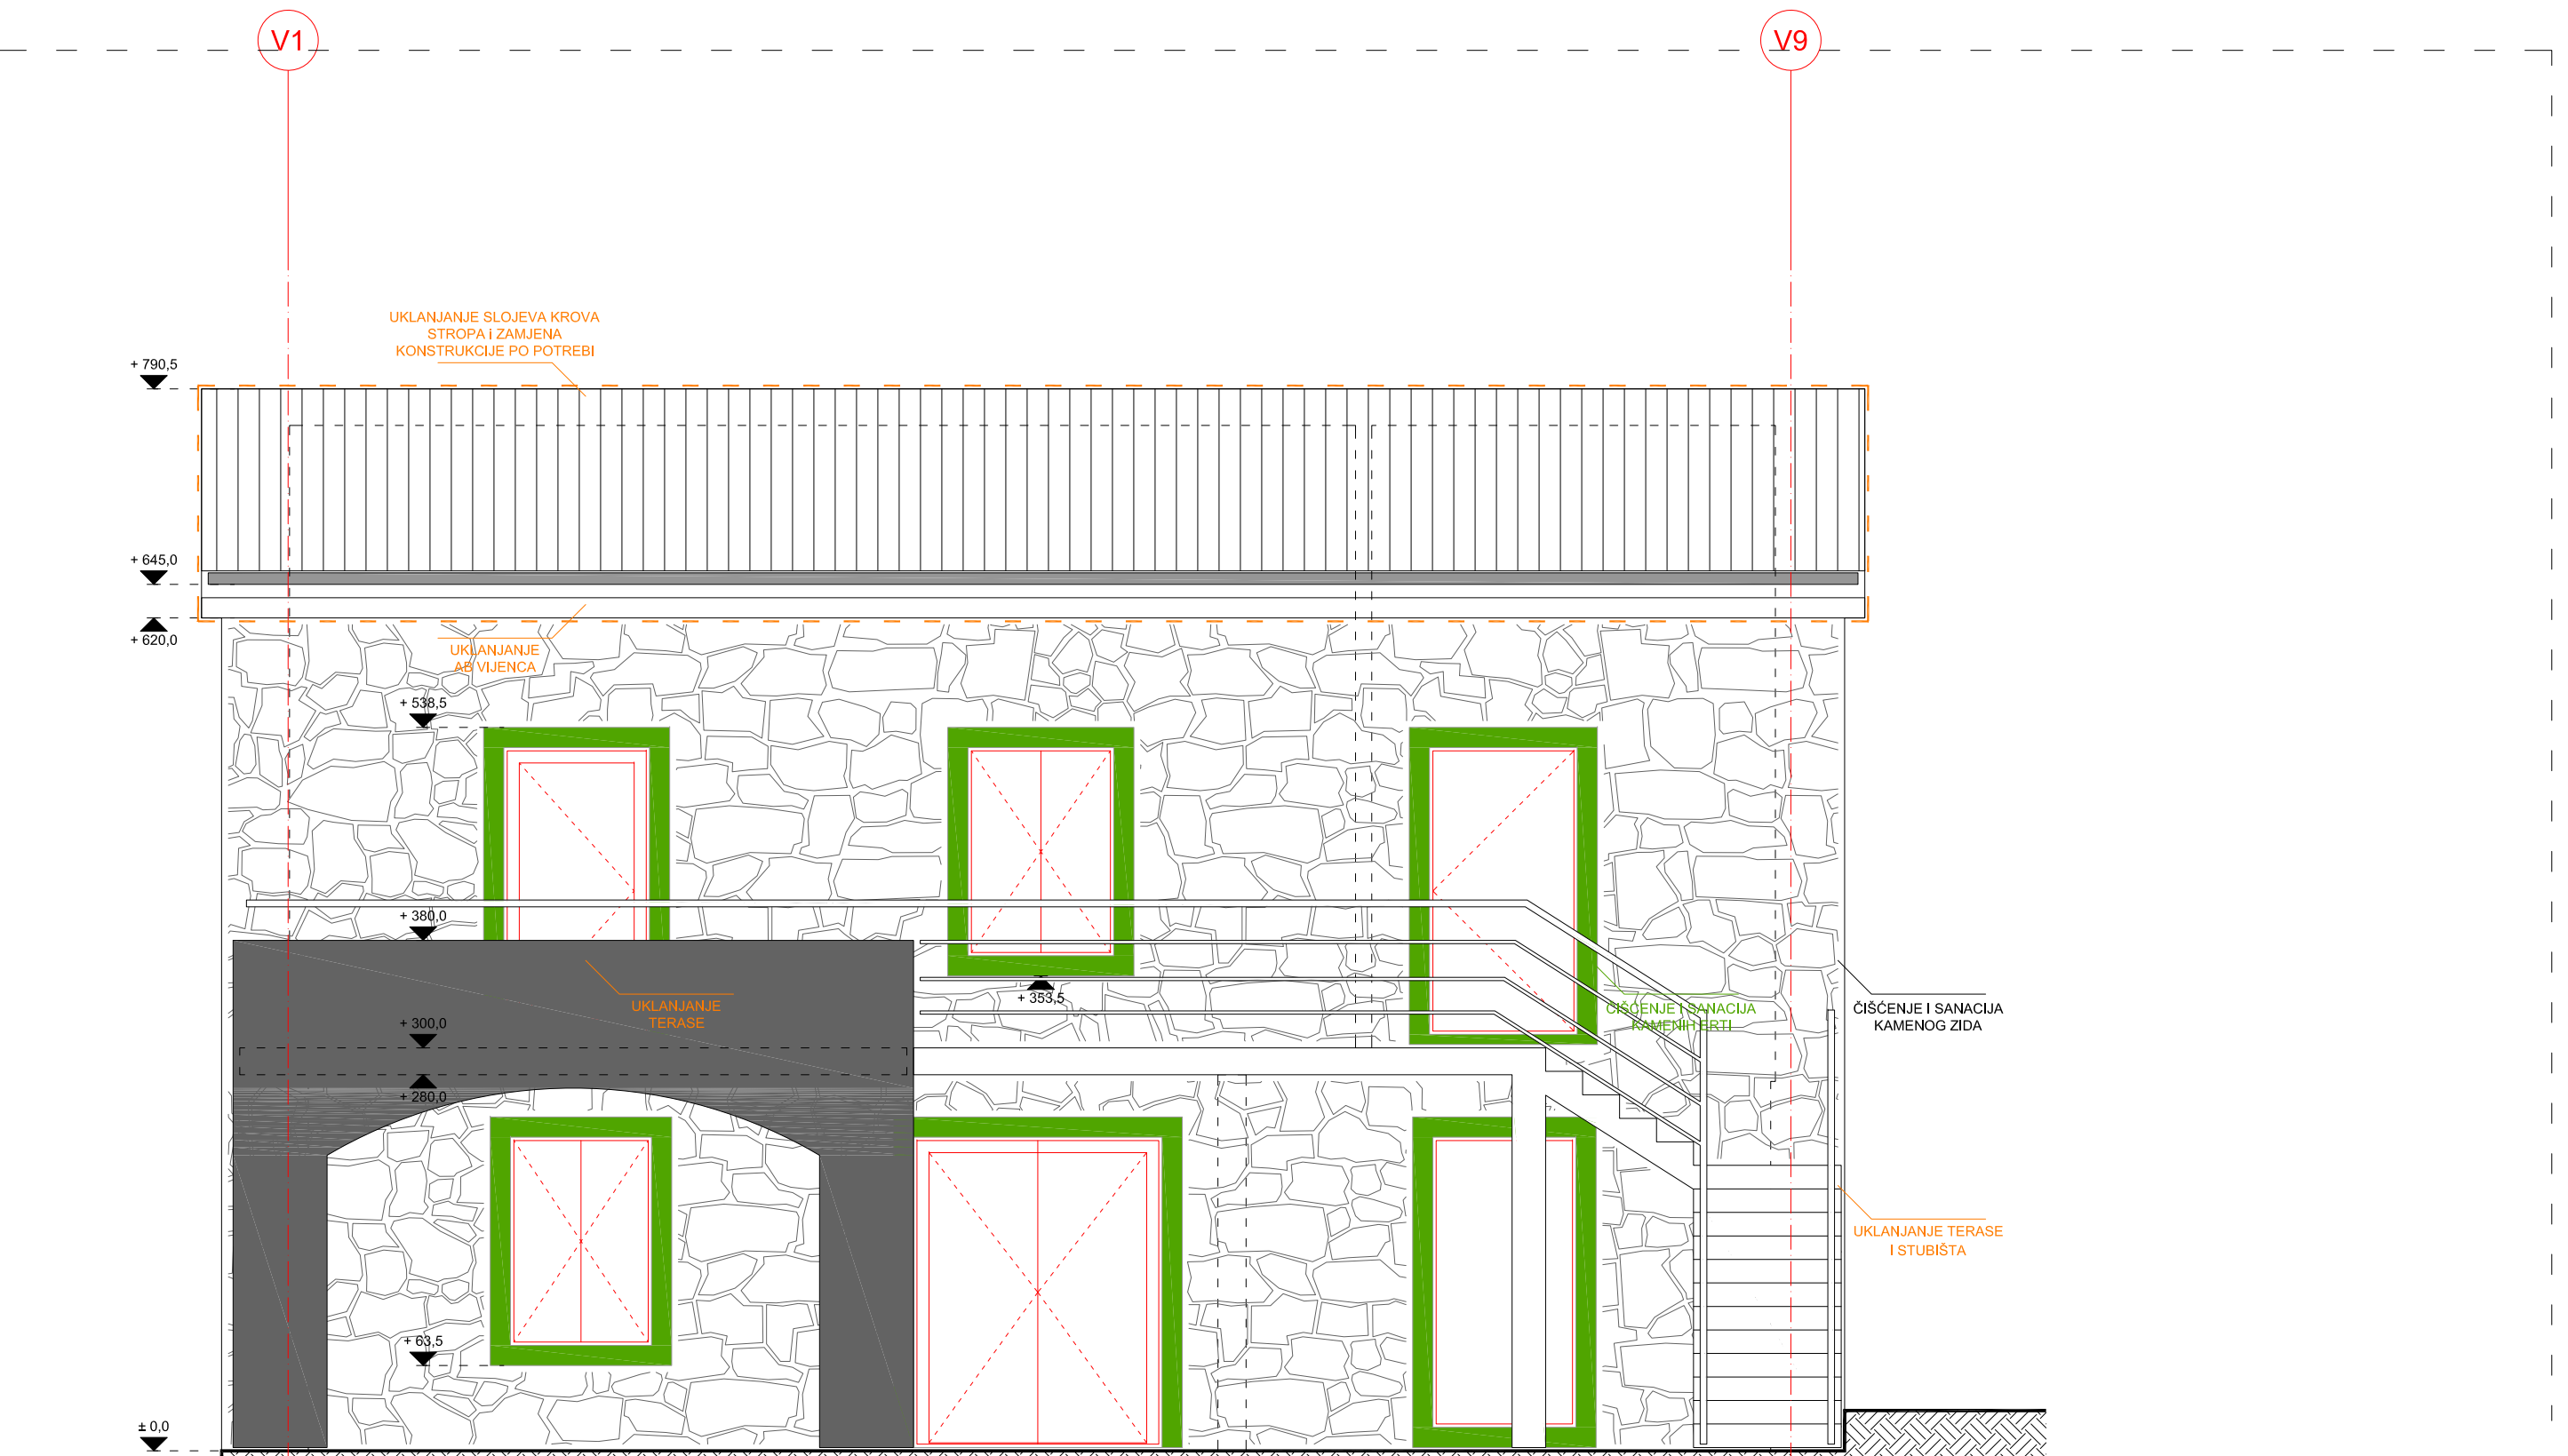



GRAĐEVINA: REKONSTRUKCIJA GRAĐEVINE (događanja) JAVNE I DRUŠTVENE NAMJENE, KULTURNA USTANOVA - GALERIJA "ZGOR MURVE" na k.c. 953 (953/1984), k.c. Funtana, Ribarska 24, Funtana	NAPOMENA: Sve mjere provjeriti na gradilištu prije izvedbe pojedine stavke. Za ispravnost i pridržavanje mjera odgovaraju izvođači. Eventualne razlike u mjerama ili nacrtima obvezno razjasniti s izrađivačem i odgovornom osobom. Mjere otvora na stavkama se odnose na stolarsku mjeru.
Faza izrade: <b>IZVEDBENI PROJEKT</b>	INVESTITOR: <b>TURISTIČKA ZAJEDNICE OPĆINE FUNTANA</b> , B.Borisija 2, Funtana OIB: 28482399657
Z.OZNAKA PROJEKTA: <b>ZM 032/16-IP</b>	IZVRŠITELJ: <b>URED ARHITEKTURE</b> d.o.o., Marohničeva 16, Rijeka, OIB: 71205304266
BROJ PROJEKTA: <b>IP 032/16</b>	SADRŽAJ LISTA: <b>POSTOJEĆE STANJE</b> Pročelje
VRSTA PROJEKTA: <b>ARHITEKTONSKI PROJEKT</b>	BROJ LISTA: <b>B.2.7. 2/4</b>
GL.PROJEKTANT:  Marko Liović, mag.ing.arch.	MJERILO: <b>1:50</b>
	MJESTO I DATUM: RIJEKA, studeni 2019.

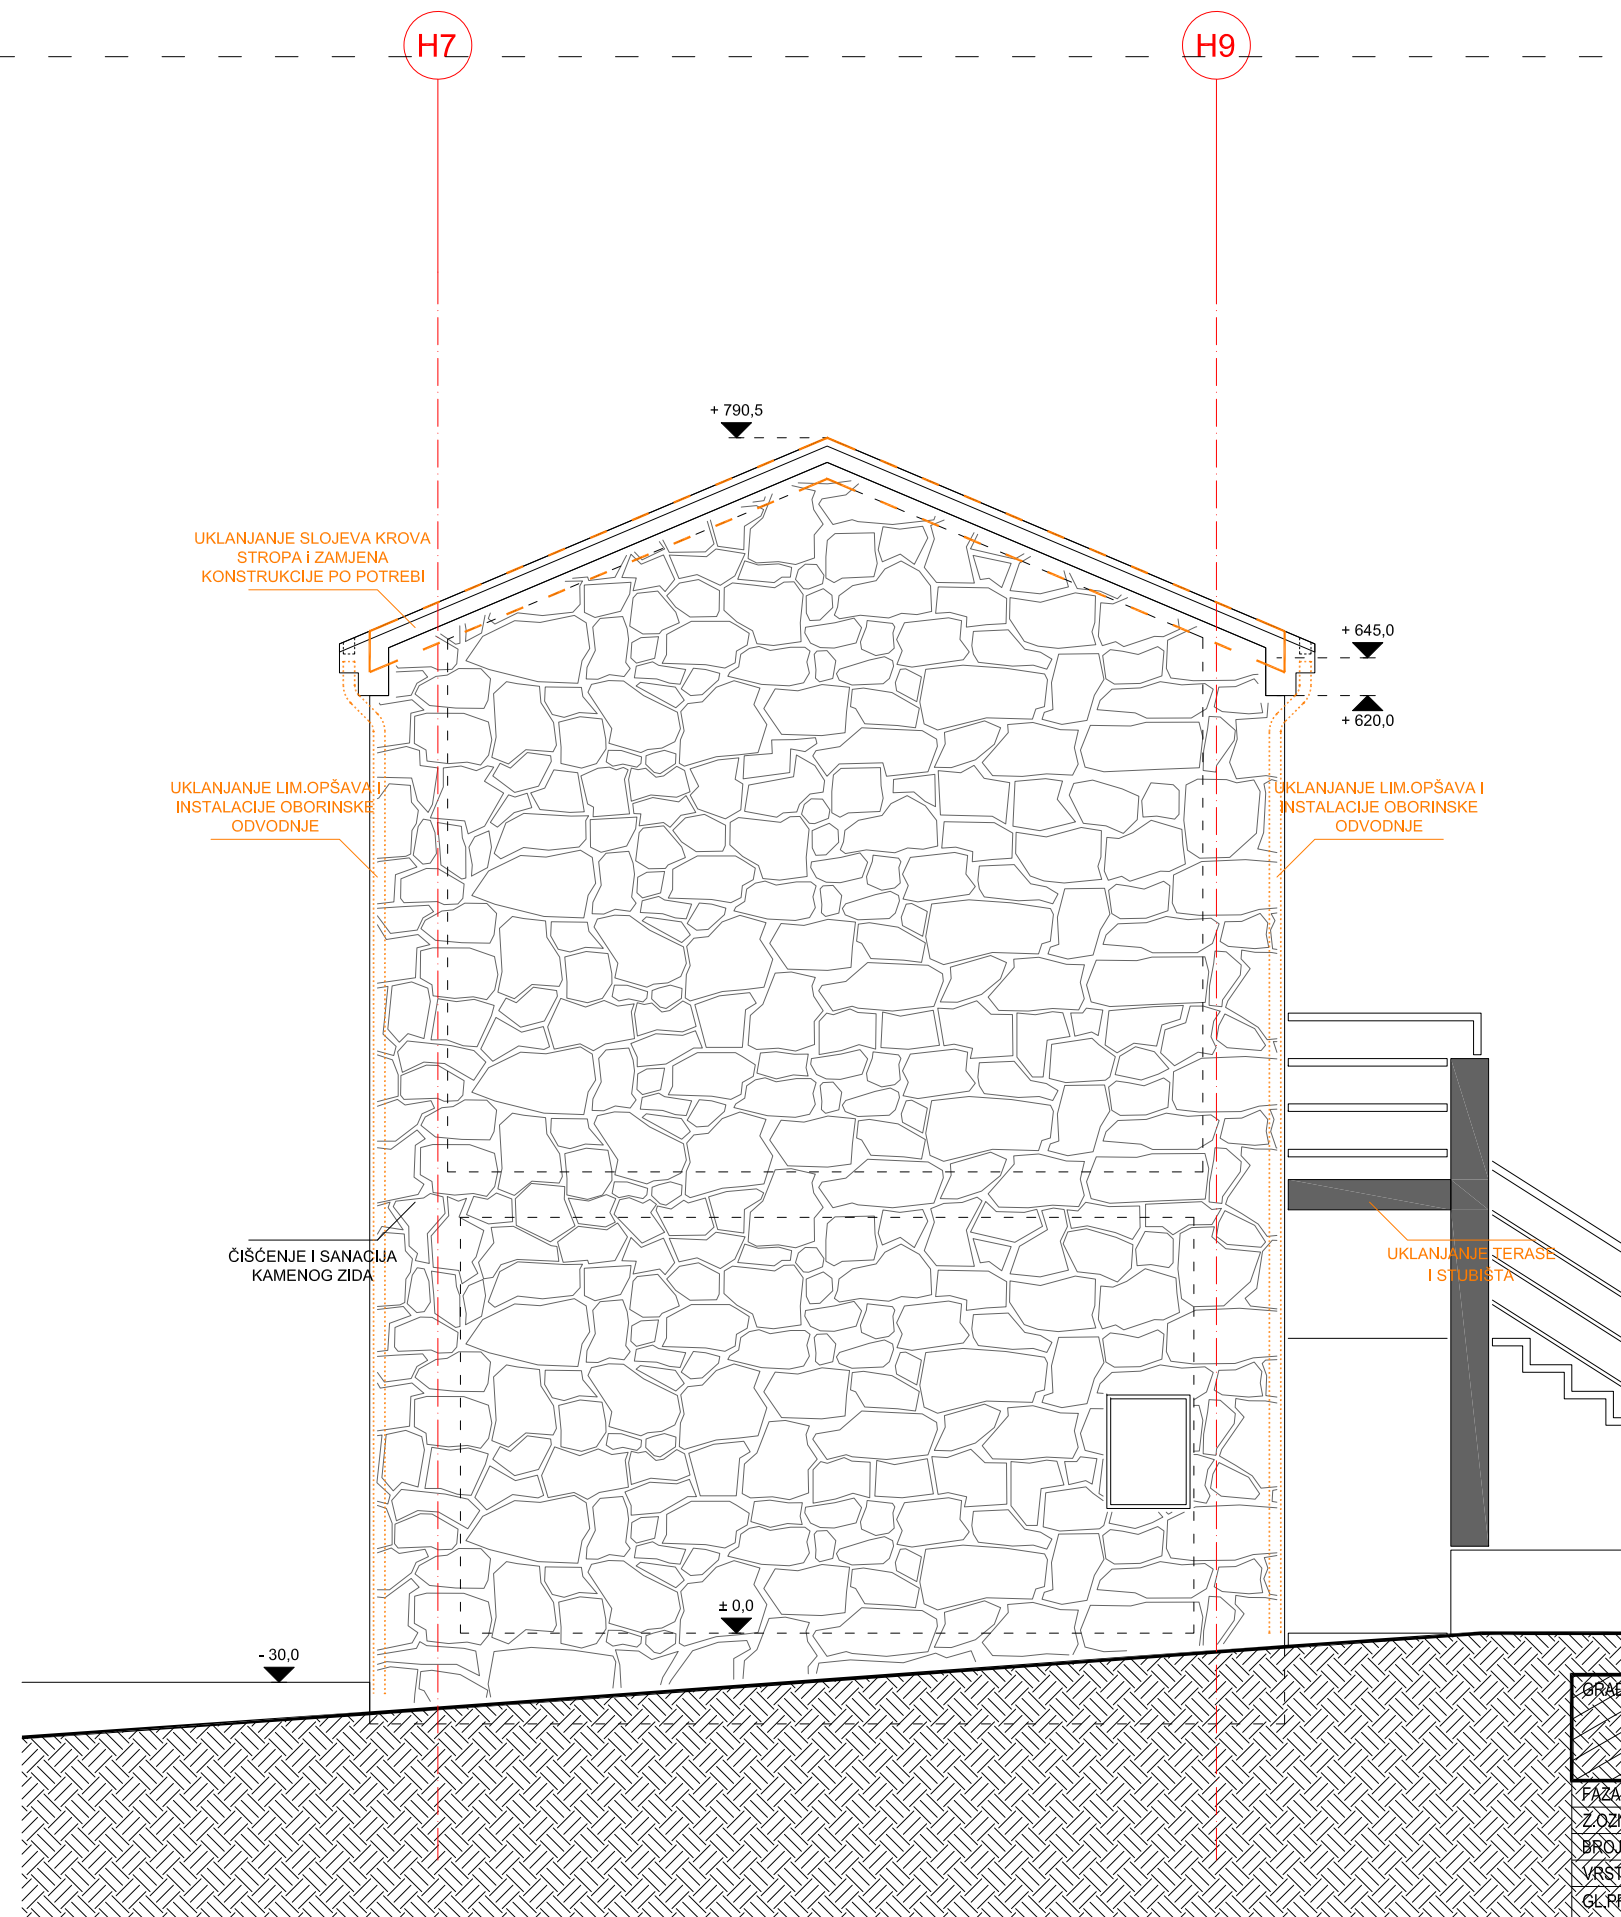

GRAĐEVINA: REKONSTRUKCIJA GRAĐEVINE (dogradnja) JAVNE I DRUŠTVENE NAMJENE, KULTURNA USTANOVA - GALERIJA "ZGOR MURVE" na k.č. 953 (9531954), k.o. Funtana, Ribarska 24, Funtana	NAPOMENA: Sve mjere provjeriti na gradilištu prije izvedbe pojedine stavke. Za ispravnost i pridržavanje mjera odgovaraju izvođači. Eventualne razlike u mjerama ili nacrtima obvezno razjasniti s izrađivačem i odgovornom osobom. Mjere otvora na stavkama se odnose na stolarsku mjeru.
FAZA IZRADE: <b>IZVEDBENI PROJEKT</b>	INVESTITOR: <b>TURISTIČKA ZAJEDNICE OPĆINE FUNTANA</b> , B.Borisija 2, Funtana OIB: 28482399657
Z OZNAKA PROJEKTA: <b>ZM 032/16-IP</b>	IZVRŠITELJ: <b>URED ARHITEKTURE</b> d.o.o., Marohničeva 16, Rijeka, OIB: 71205304266
BROJ PROJEKTA: <b>IP 032/16</b>	SADRŽAJ LISTA: <b>POSTOJEĆE STANJE</b> <b>Pročelje</b>
VRSTA PROJEKTA: <b>ARHITEKTONSKI PROJEKT</b>	BROJ LISTA: <b>B.2.7. 3/4</b>
GL. PROJEKTANT:  Marko Liović, mag.ing.arch.	MJERILO: <b>1:50</b>
MJESTO I DATUM: RIJEKA, studeni 2019.	




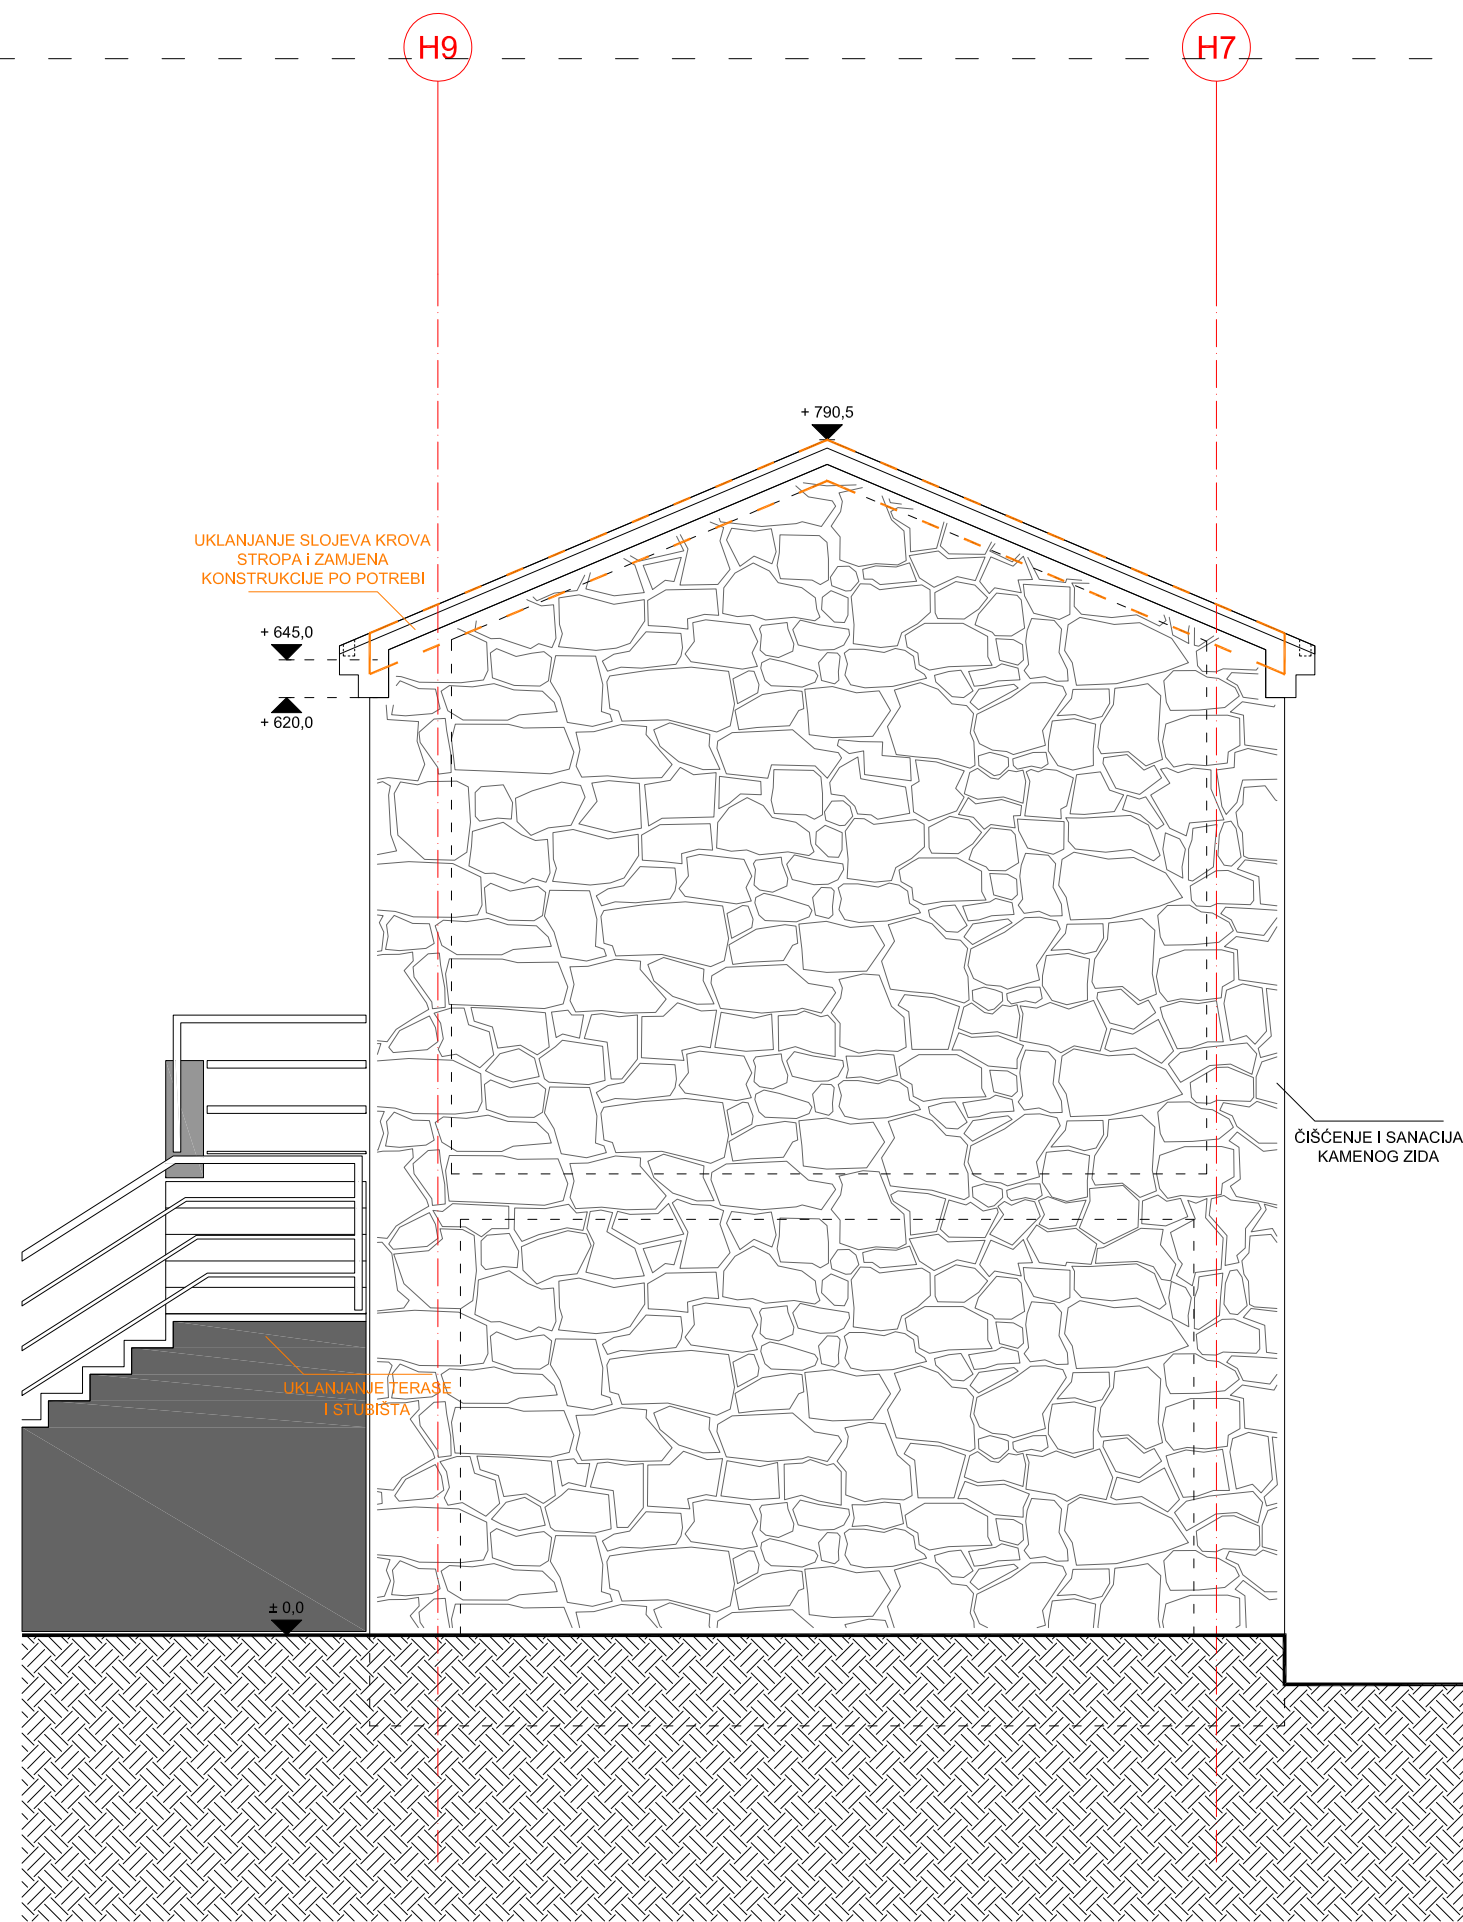


GRAĐEVINA: REKONSTRUKCIJA GRAĐEVINE (dogradnja) JAVNE I DRUŠTVENE NAMJENE, KULTURNA USTANOVA GALERIJA "ZGOR MURVE" na k.č. 953 (953/1954), k.o. Funtana, Ribarska 24, Funtana	NAPOMENA: Sve mjere provjeriti na gradilištu prije izvedbe pojedine stavke. Za ispravnost i pridržavanje mjera odgovaraju izvođači. Eventualne razlike u mjerama ili nacrtima obvezno razjasniti s izrađivačem i odgovornom osobom. Mjere otvora na stavkama se odnose na stolarsku mjeru.
FAZA IZRADA: <b>IZVEDBENI PROJEKT</b> ZNAČKA PROJEKTA: <b>ZM 032/16-IP</b> BROJ PROJEKTA: <b>IP 032/16</b> VRSTA PROJEKTA: <b>ARHITEKTONSKI PROJEKT</b> GL. PROJEKTANT:	INVESTITOR: <b>TURISTIČKA ZAJEDNICE OPĆINE FUNTANA</b> , B.Borisija 2, Funtana OIB: 28482399657 IZVRŠITELJ: <b>URED ARHITEKTURE</b> d.o.o., Marohničeva 16, Rijeka, OIB: 71205304266
 Marko Liović, mag.ing.arch.	SADRŽAJ LISTA: <b>POSTOJEĆE STANJE Pročelje</b> BROJ LISTA: <b>B.2.7. 2/4</b> MJERILO: <b>1:50</b> MJESTO I DATUM: RIJEKA, studeni 2019.






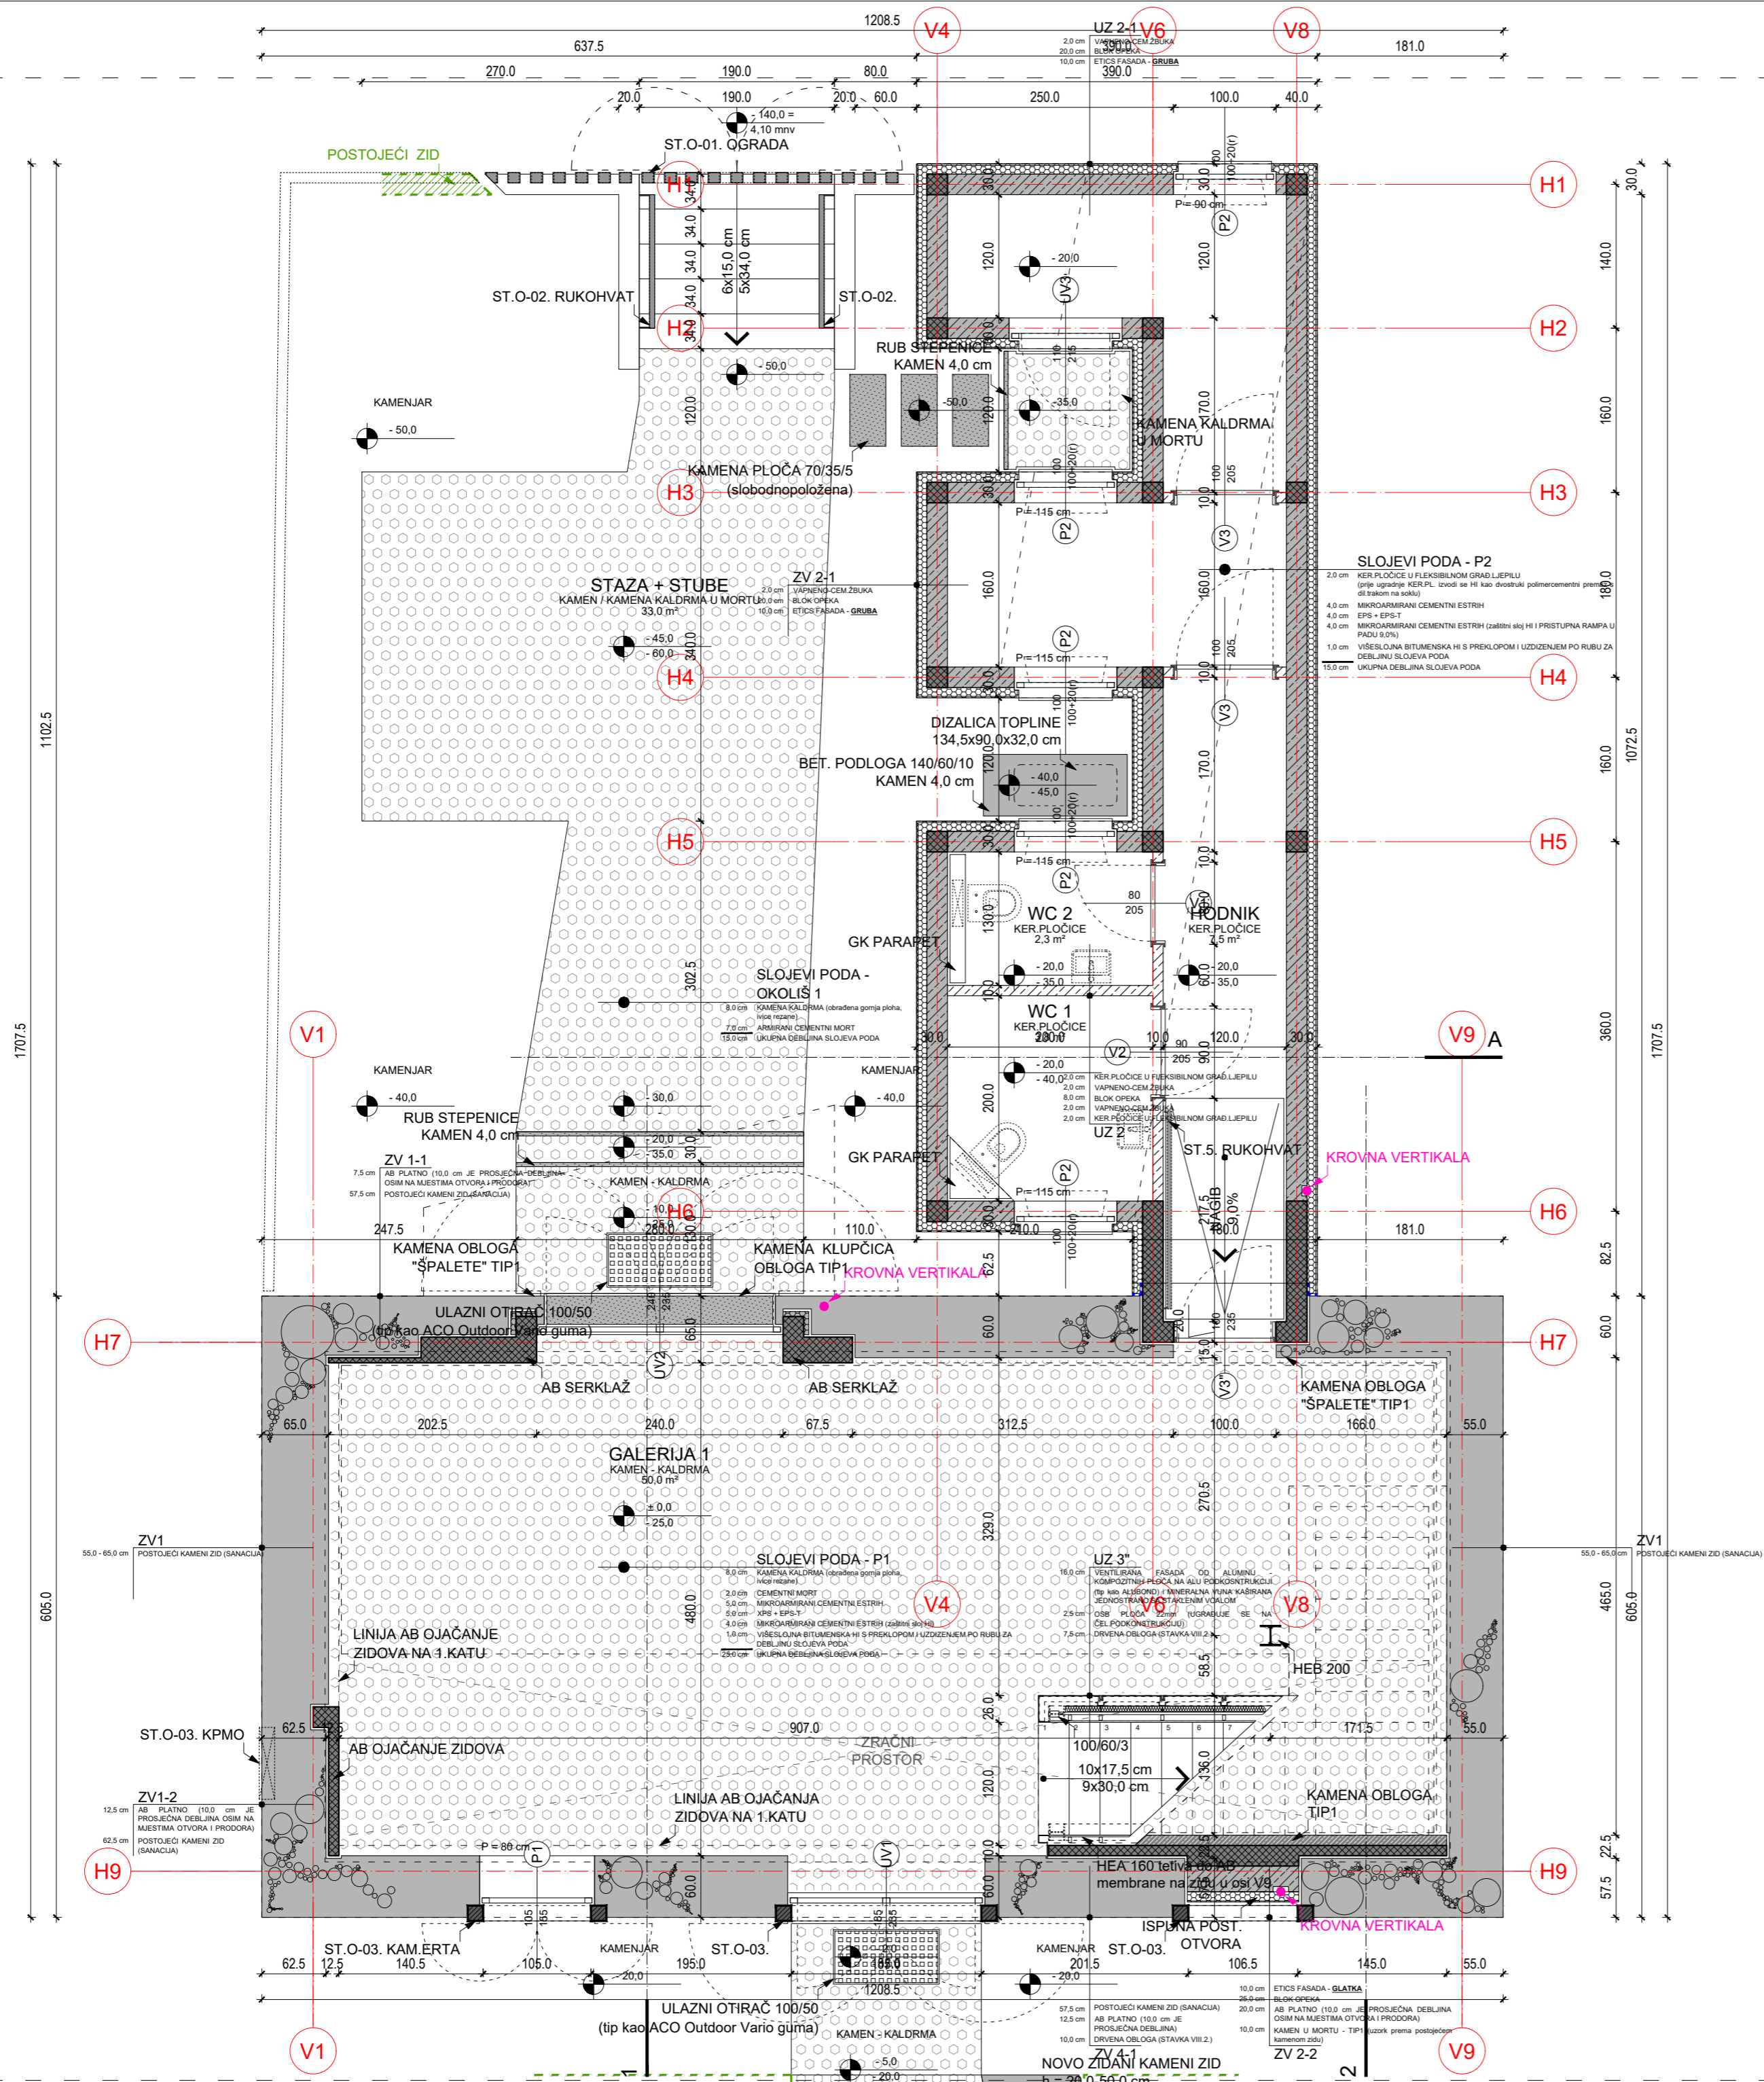


GRAĐEVINA: REKONSTRUKCIJA GRAĐEVINE (dogradnja) JAVNE1 DRUŠTVENE NAMJENE - KULTURNA USTANOVA GALERIJA "ZGOR MURVE" na k.c. 953 (953/954), k.o. Funtana, Ribarska 24, Funtana	NAPOMENA: Sve mjere provjeriti na gradilištu prije izvedbe pojedine stavke. Za ispravnost i pridržavanje mjera odgovaraju izvođači. Eventualne razlike u mjerama ili nacrtima obvezno razjasniti s traživačem i odgovornom osobom. Mjere otvora na stavkama se odnose na stolarsku mjeru.
FAZA IZRADE: Z.OZNAKA PROJEKTA: BROJ PROJEKTA: VRSTA PROJEKTA: GL.PROJEKTANT:	INVESTITOR: IZVRŠITEL: SADRŽAJ LISTA: BROJ LISTA: MJEŠTO I DATUM:
IZVEDBENI PROJEKT <b>ZM 032/16-IP</b> <b>IP 032/16</b> <b>ARHITEKTONSKI PROJEKT</b> <b>MARKO LIOVIĆ</b> mag.ing.arch. <b>OVLAŠTENI ARHITEKT</b> A 1081 Marko Liović, mag.ing.arch.	<b>TURISTIČKA ZAJEDNIČKA OPĆINE FUNTANA</b> , B.Borisija 2, Funtana OIB: 284482399657 <b>URED ARHITEKTURE</b> <b>Tlocrt prizemlja</b> <b>PLANIRANO STANJE</b> <b>1:50</b> RIJEKA, studeni 2019.

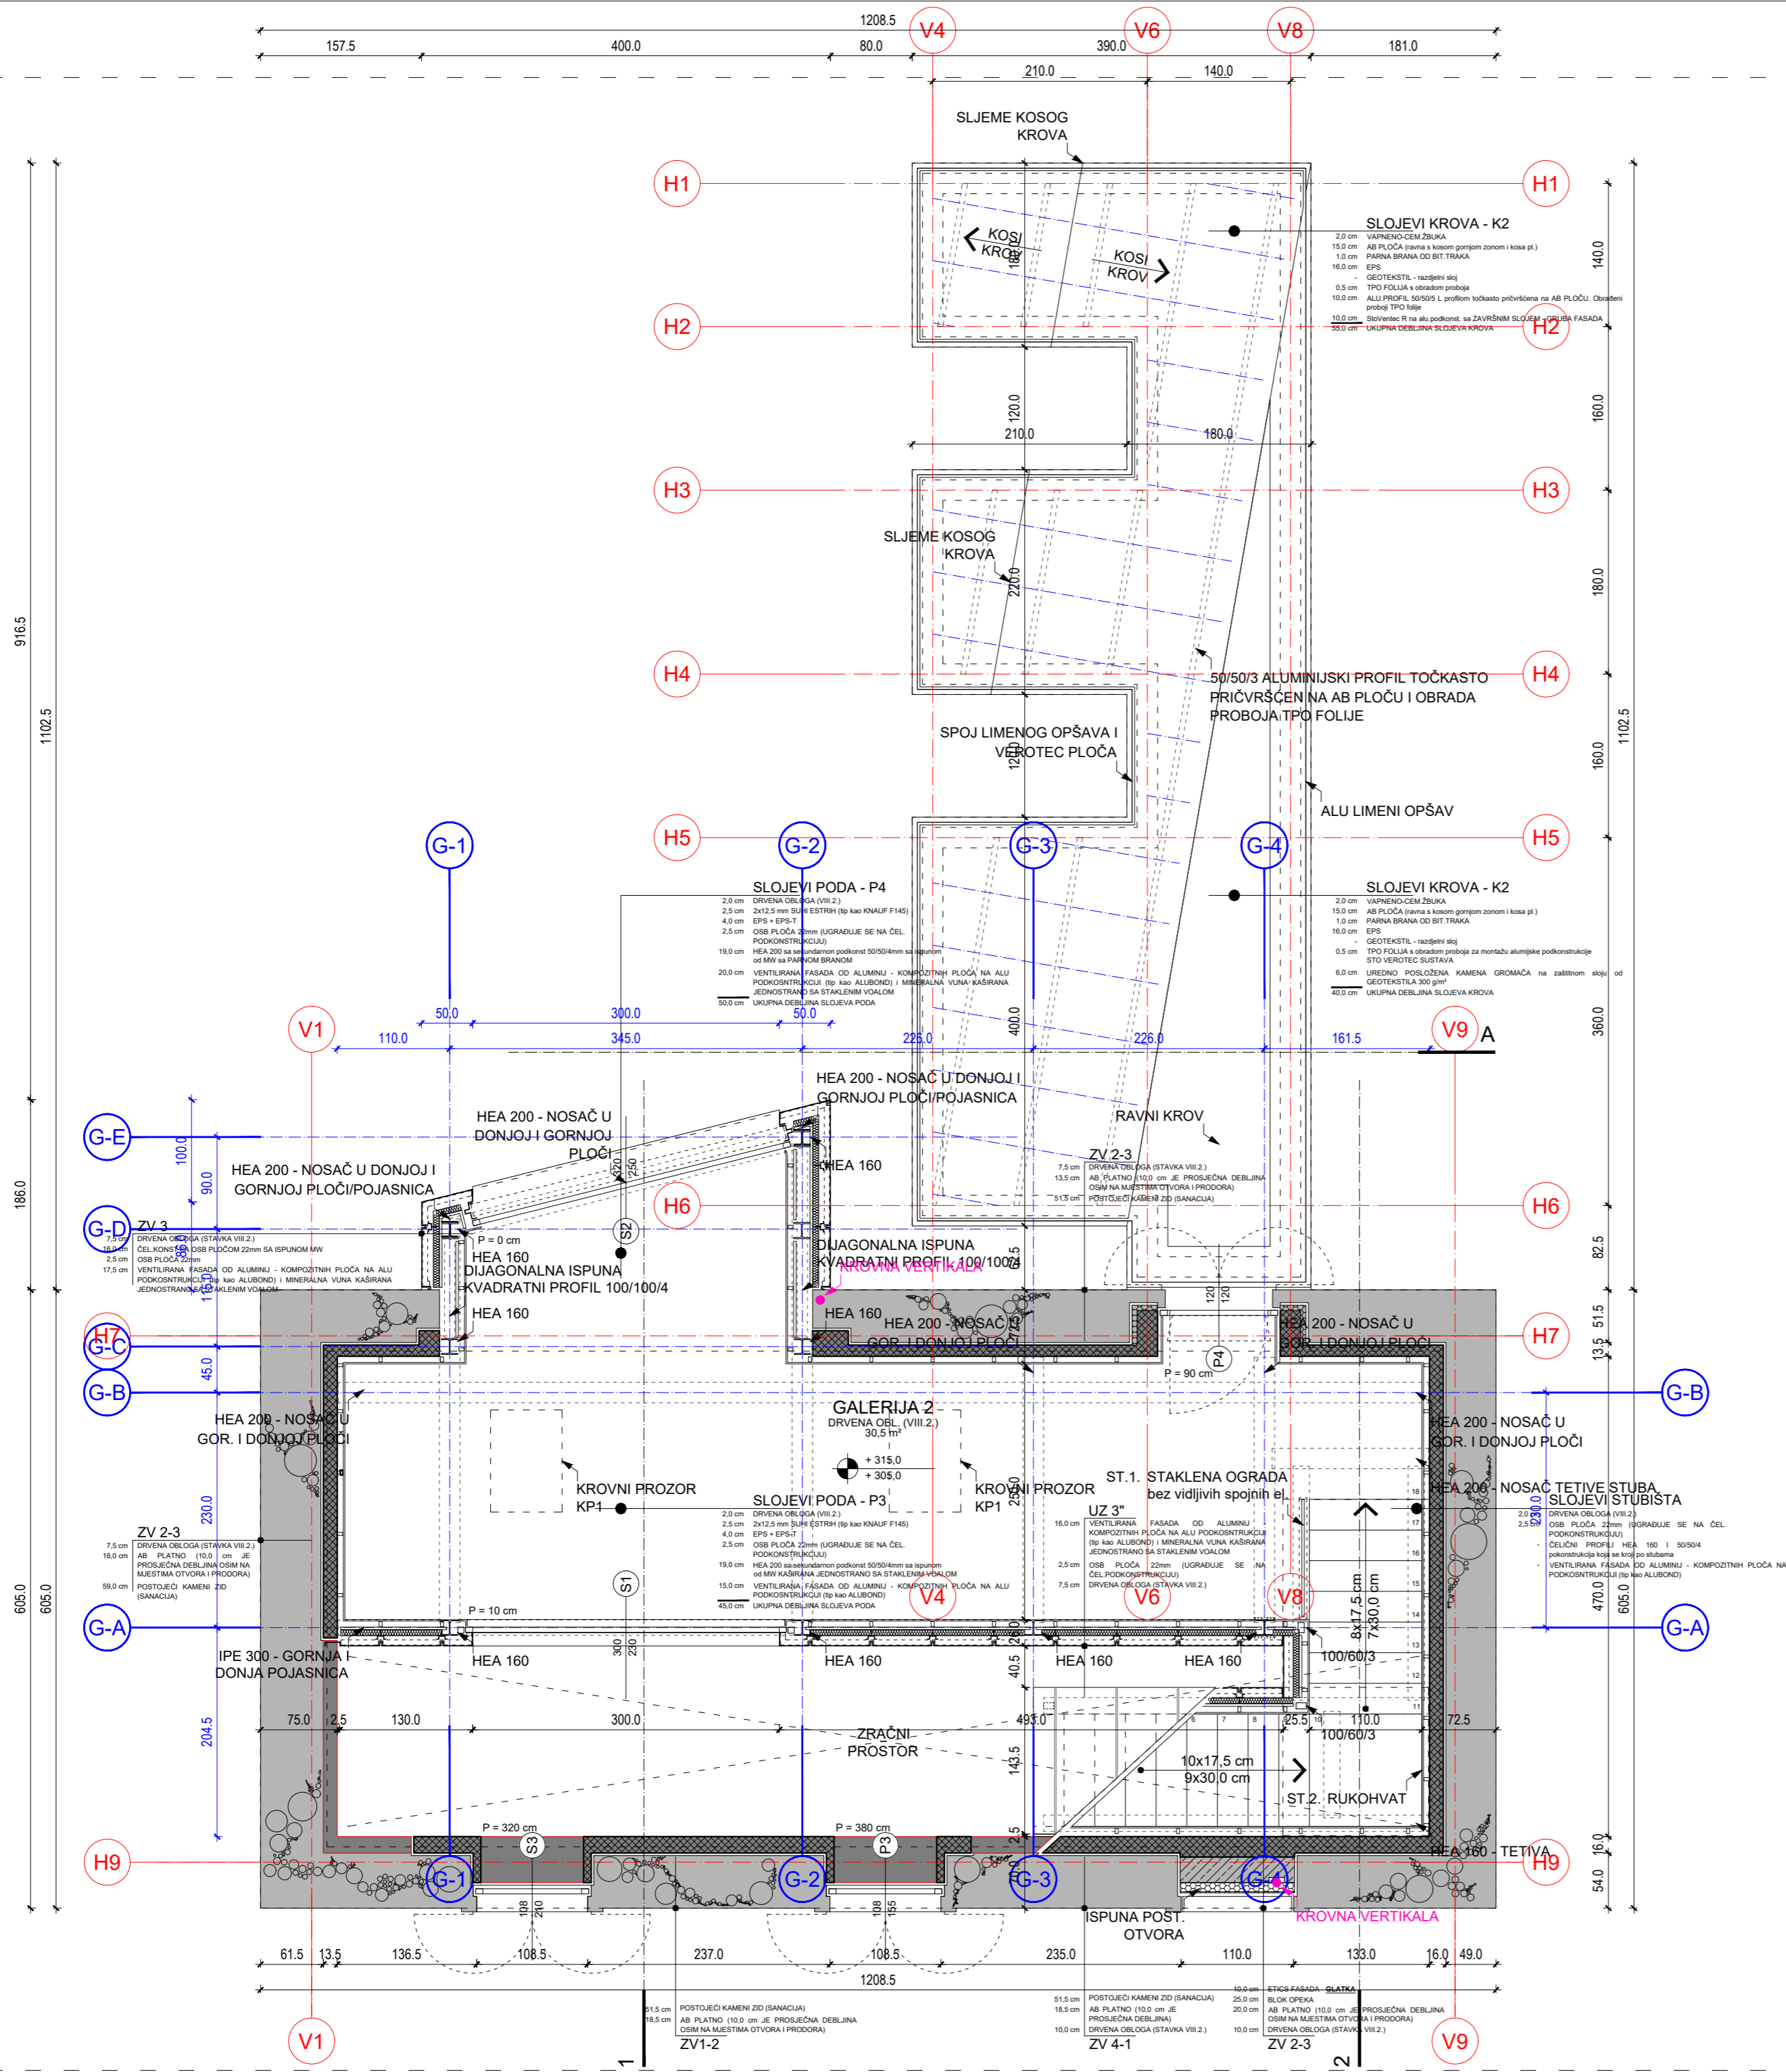



GRAĐEVINA: REKONSTRUKCIJA GRAĐEVINE (dogradnja) JAVNE I DRUŠTVENE NAMJENE - KULTURNA USTANOVA GALERIJA "ZGOR MURVE" na k.c. 953 (953/954), k.o. Funtana, Ribarska 24, Funtana	NAPOMENA: Sve mjere provjeriti na gradilištu prije izvedbe pojedine stavke. Za ispravnost i pridržavanje mjera odgovaraju izvođači. Eventualne razlike u mjerama ili nacrtima obvezno razjasniti s traživačem i odgovornom osobom. Mjere otvora na stavkama se odnose na stolarsku mjeru.
FAZA IZRADJE: Z.OZNAKA PROJEKTA: BROJ PROJEKTA: VRSTA PROJEKTA: GL.PROJEKTANT:	INVESTITOR: TURISTIČKA ZAJEDNICE OPĆINE FUNTANA, B.Borisija 2, Funtana OIB: 28482399657
IZVEDBENI PROJEKT <b>IP 032/16-IP</b> <b>ARHITEKTONSKI PROJEKT</b> <b>MARKO LIOVIĆ</b> mag.ing.arch. <b>OVLAŠTENI ARHITEKT</b> A 1081 Marko Liović, mag.ing.arch.	IZVRŠITELJ: <b>URED ARHITEKTURE</b> d.o.o., Marohničeva 16, Rijeka, OIB: 71205304266
	SADRŽAJ LISTA: <b>PLANIRANO STANJE</b> <b>Tlocrt 1.kata</b>
	BROJ LISTA: <b>B.3.4.</b>
	MJERILLO: <b>1:50</b>
	MJESTO I DATUM: RIJEKA, studeni 2019.

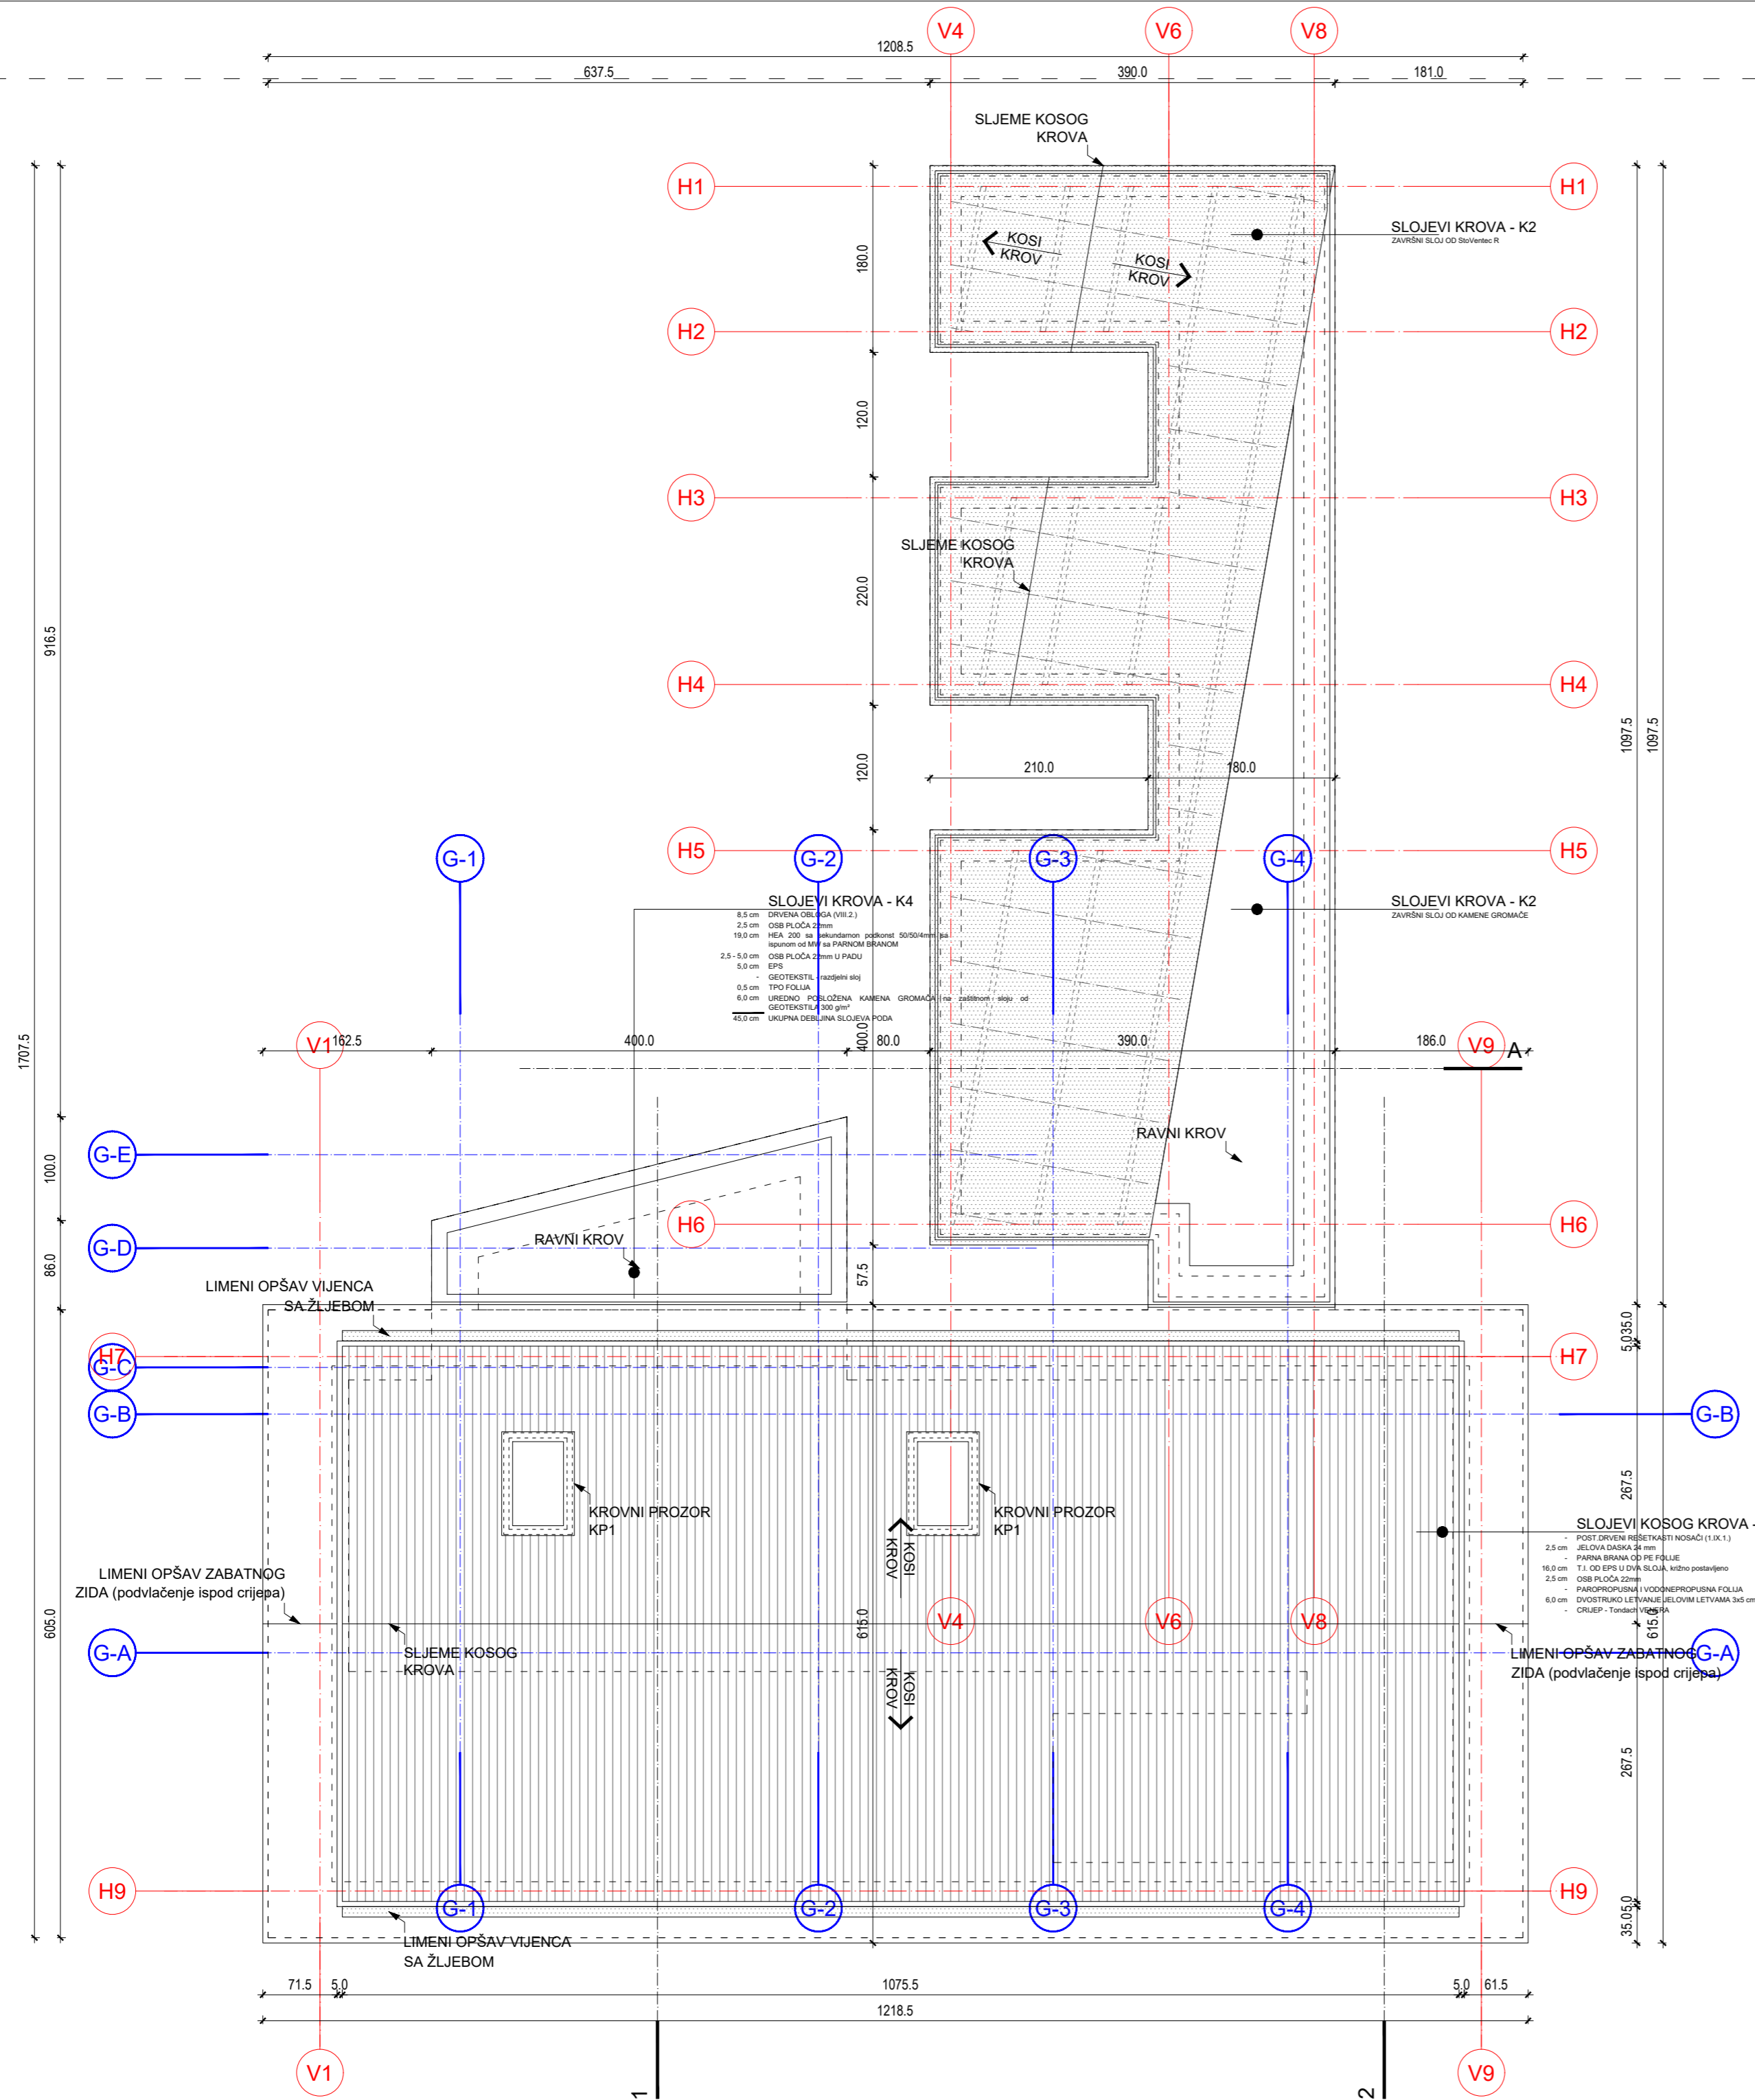


<b>GRAĐEVINA:</b> REKONSTRUKCIJA GRAĐEVINE (dogradnja) JAVNEI DRUŠTVENE NAMJENE - KULTURNA USTANOVA GALERIJA "ZGOR MURVE" na k.c. 953 (953/954), k.o. Funtana, Ribarska 24, Funtana	<b>NAPOMENA:</b> Sve mjere provjeriti na gradilištu prije izvedbe pojedine stavke. Za ispravnost i pridržavanje mjera odgovaraju izvođači. Eventualne razlike u mjerama ili nacrtima obvezno razjasniti s traživačem i odgovornom osobom. Mjere otvora na stavkama se odnose na stolarsku mjeru.
<b>FAZA IZRADE:</b> Z.OZNAKA PROJEKTA: BROJ PROJEKTA: VRSTA PROJEKTA: GL.PROJEKTANT:	<b>IZVEDBENI PROJEKT</b> <b>ZM 032/16-IP</b> <b>IP 032/16</b> <b>ARHITEKTONSKI PROJEKT</b> <b>MARKO LIOVIĆ</b> mag.ing.arch. <b>OVLAŠTENI ARHITEKT</b> A 1081 Marko Liović, mag.ing.arch.
<b>INVESTITOR:</b> <b>TURISTIČKA ZAJEDNICE OPĆINE FUNTANA</b> , B.Borisija 2, Funtana OIB: 28482399657	<b>IZVRŠITELJ:</b> <b>URED ARHITEKTURE</b> d.o.o., Marohećeva 16, Rijeka, OIB: 71205304266
<b>SADRŽAJ LISTA:</b> <b>PLANIRANO STANJE</b> <b>Tlocrt krova</b>	<b>BROJ LISTA:</b> <b>B.3.5.</b>
<b>MJESTO I DATUM:</b> RIJEKA, studeni 2019.	<b>MJERILO:</b> <b>1:50</b>

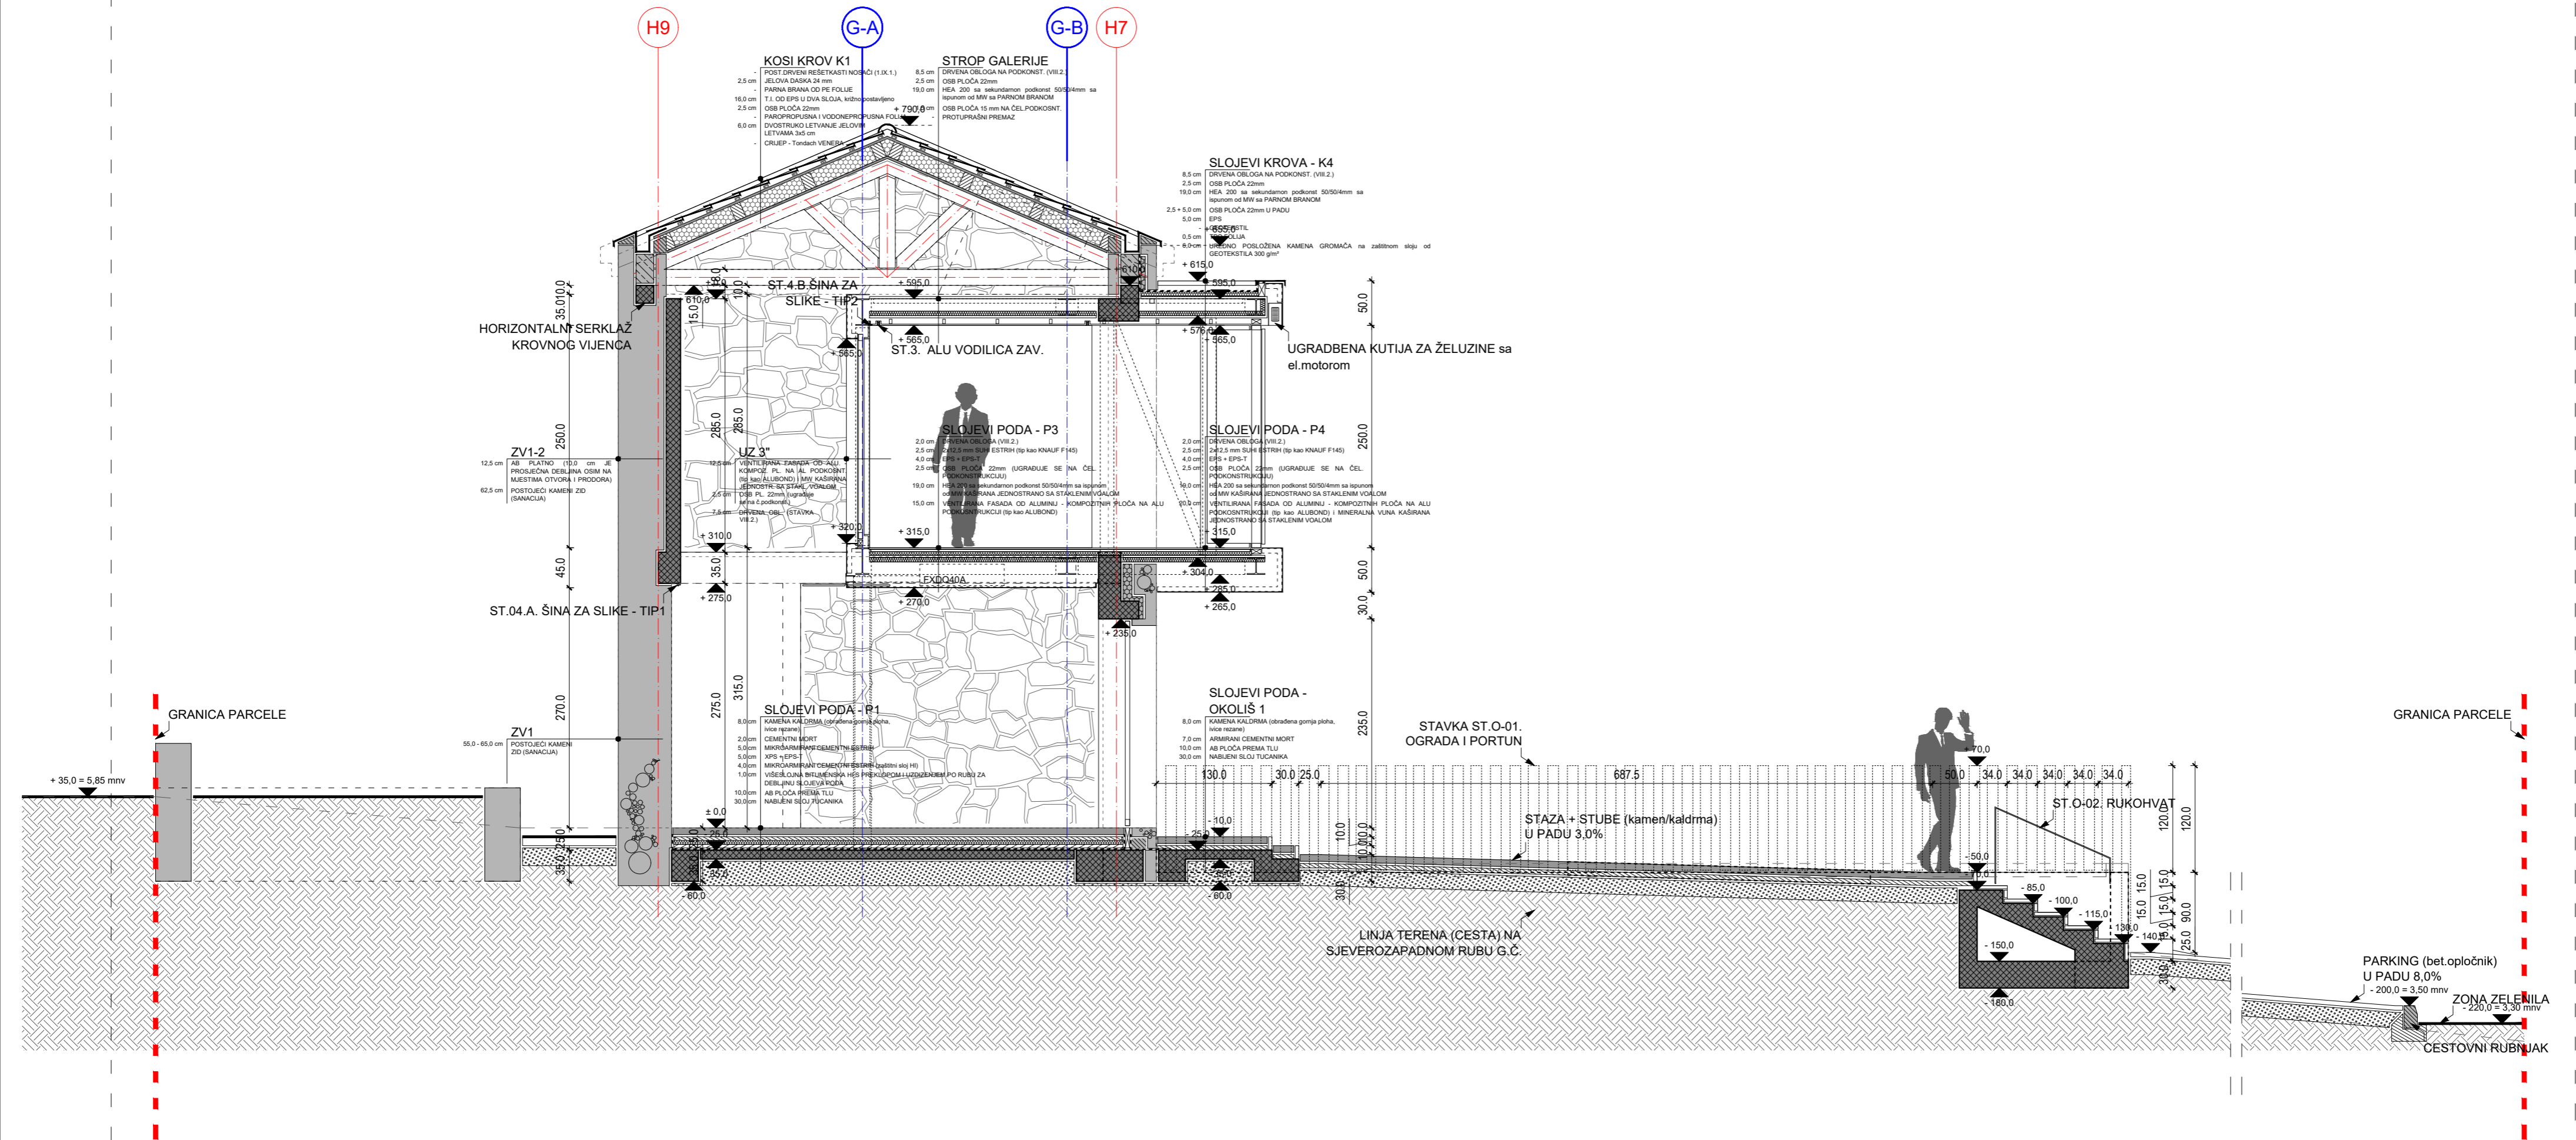



<b>GRABEVINA:</b> REKONSTRUKCIJA GRAĐEVINE (dogradnja) JAVNEI DRUŠTVENE NAMJENE - KULTURNA USTANOVA GALERIJA "ZGOR MURVE" na k.c. 953 (953/954), k.o. Funtana, Ribarska 24, Funtana	<b>NAPOMENA:</b> Sve mjere provjeriti na gradilištu prije izvedbe pojedine stavke. Za ispravnost i pridržavanje mjera odgovaraju izvođači. Eventualne razlike u mjerama ili nacrtima obvezno razjasniti s izdavačem i odgovornom osobom. Mjere otvora na stavkama se odnose na stolarsku mjeru.
<b>FAZA IZRADE:</b> Z.OZNAKA PROJEKTA: <b>ZM 032/16-IP</b> BROJ PROJEKTA: <b>IP 032/16</b> VRSTA PROJEKTA: <b>ARHITEKTONSKI PROJEKT</b> GL.PROJEKTANT:	<b>INVESTITOR:</b> <b>TURISTIČKA ZAJEDNICE OPĆINE FUNTANA</b> , B.Borisija 2, Funtana OIB: 28482399657
<b>IZVEDBENI PROJEKT</b> <b>MARKO LIOVIĆ</b> mag.ing.arch. <b>OVLAŠTENI ARHITEKT</b> A 1081 Marko Liović, mag.ing.arch.	<b>IZVRŠITELJ:</b> <b>URED ARHITEKTURE</b> d.o.o., Marohničeva 16, Rijeka, OIB: 71205304266
<b>SADRŽAJ LISTA:</b> <b>PLANIRANO STANJE</b> <b>Presjeci</b>	
<b>BROJ LISTA:</b> <b>B.3.6. 1/4</b>	<b>MJERILO:</b> <b>1:50</b>
<b>MJESTO I DATUM:</b> RIJEKA, studeni 2019.	

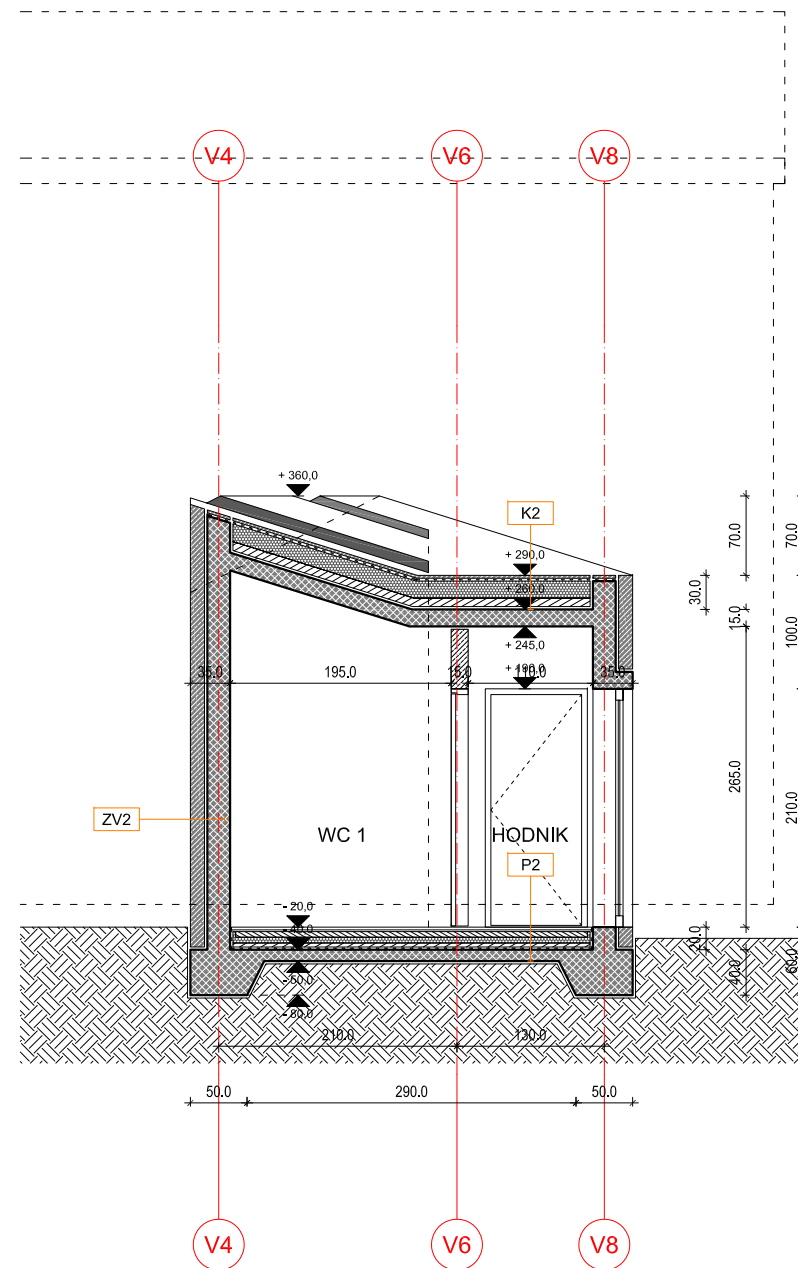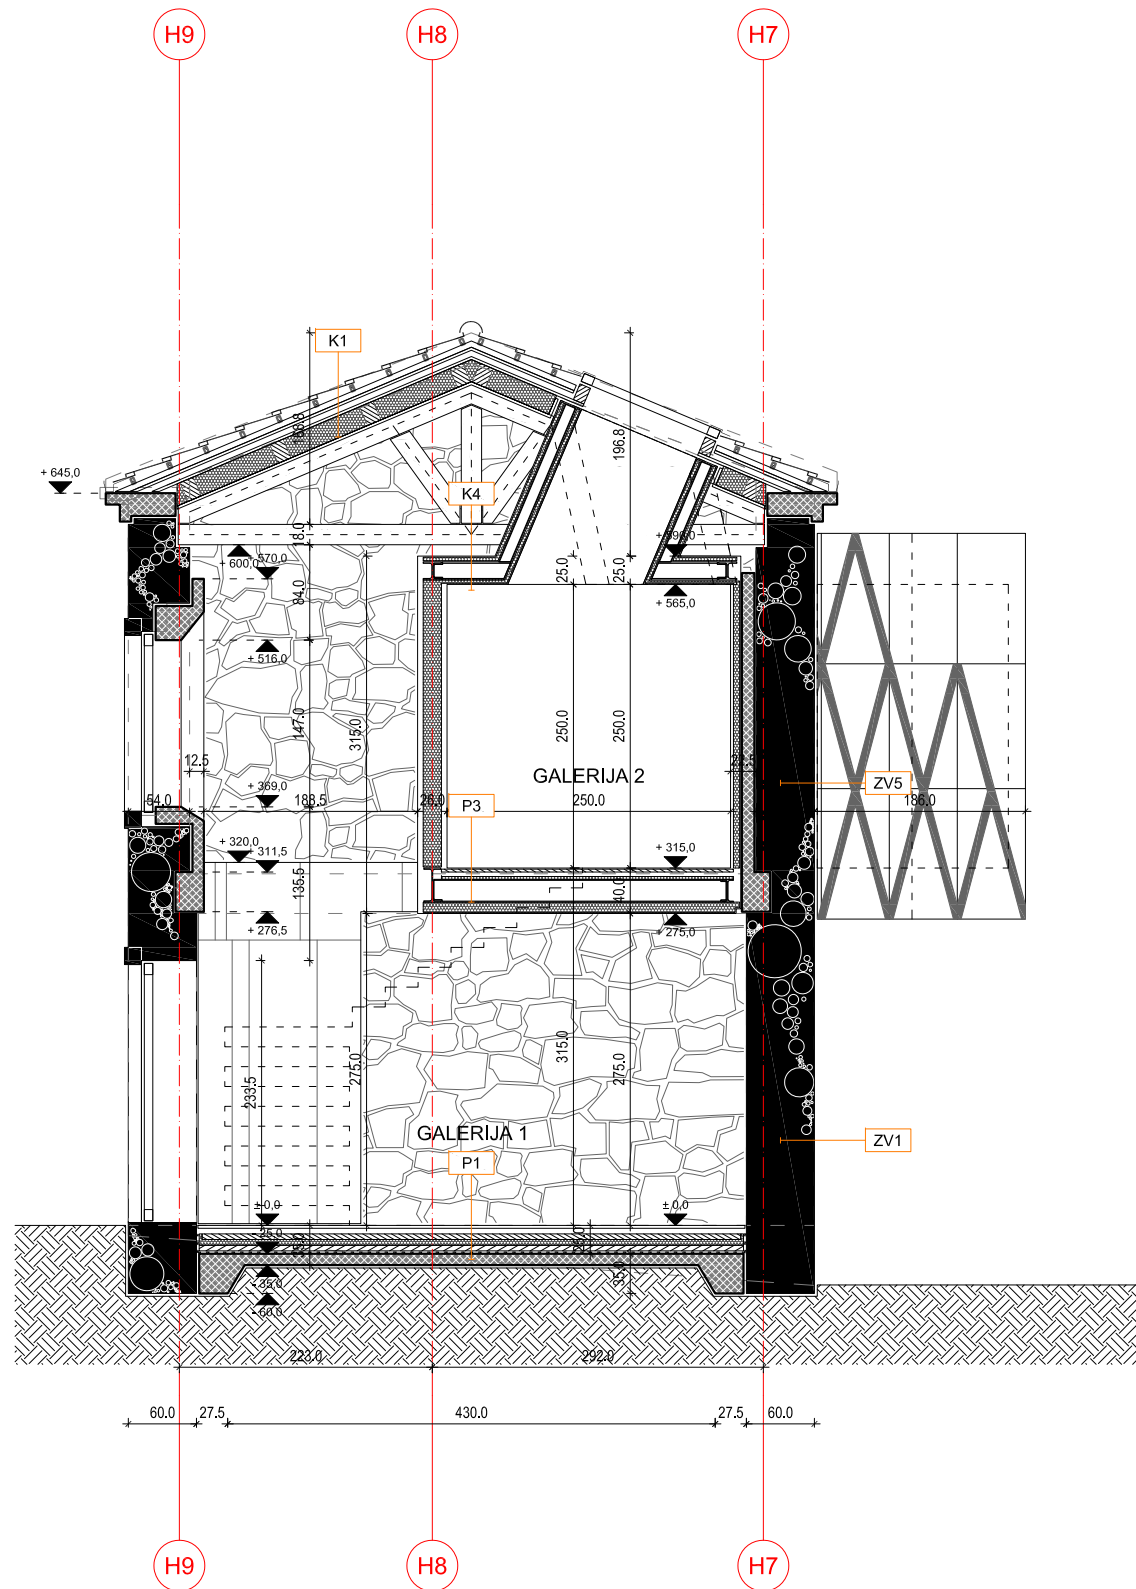


GRAĐEVINA: REKONSTRUKCIJA GRAĐEVINE (dogradnja) JAVNE I DRUŠTVENE NAMJENE, KULTURNA USTANOVA GALERIJA "ZGOR MURVE" na k.č. 953 (953/1954), k.o. Funtana, Ribarska 24, Funtana	NAPOMENA: Sve mjere provjeriti na gradilištu prije izvedbe pojedine stavke. Za ispravnost i pridržavanje mjera odgovaraju izvođači. Eventualne razlike u mjerama ili nacrtima obvezno razjasniti s izrađivačem i odgovornom osobom. Mjere otvora na stavkama se odnose na stolarsku mjeru.
FAZA IZRADE: <b>IZVEDBENI PROJEKT</b>	INVESTITOR: <b>TURISTIČKA ZAJEDNICE OPĆINE          FUNTANA</b> , B.Borisija 2, Funtana OIB: 28482399657
Z.OZNAKA PROJEKTA: <b>ZM 032/16-IP</b>	IZVRŠITELJ: <b>URED ARHITEKTURE</b> d.o.o., Marohničeva 16, Rijeka, OIB: 71205304266
BROJ PROJEKTA: <b>IP 032/16</b>	SADRŽAJ LISTA: <b>PLANIRANO STANJE          Presjeci</b>
VRSTA PROJEKTA: <b>ARHITEKTONSKI PROJEKT</b>	BROJ LISTA: <b>B.3.6. 2/4</b>
GL.PROJEKTANT:  Marko Liović, mag.ing.arch.	MJERILO: <b>1:50</b>
	MJESTO I DATUM: <b>RIJEKA, studeni 2019.</b>




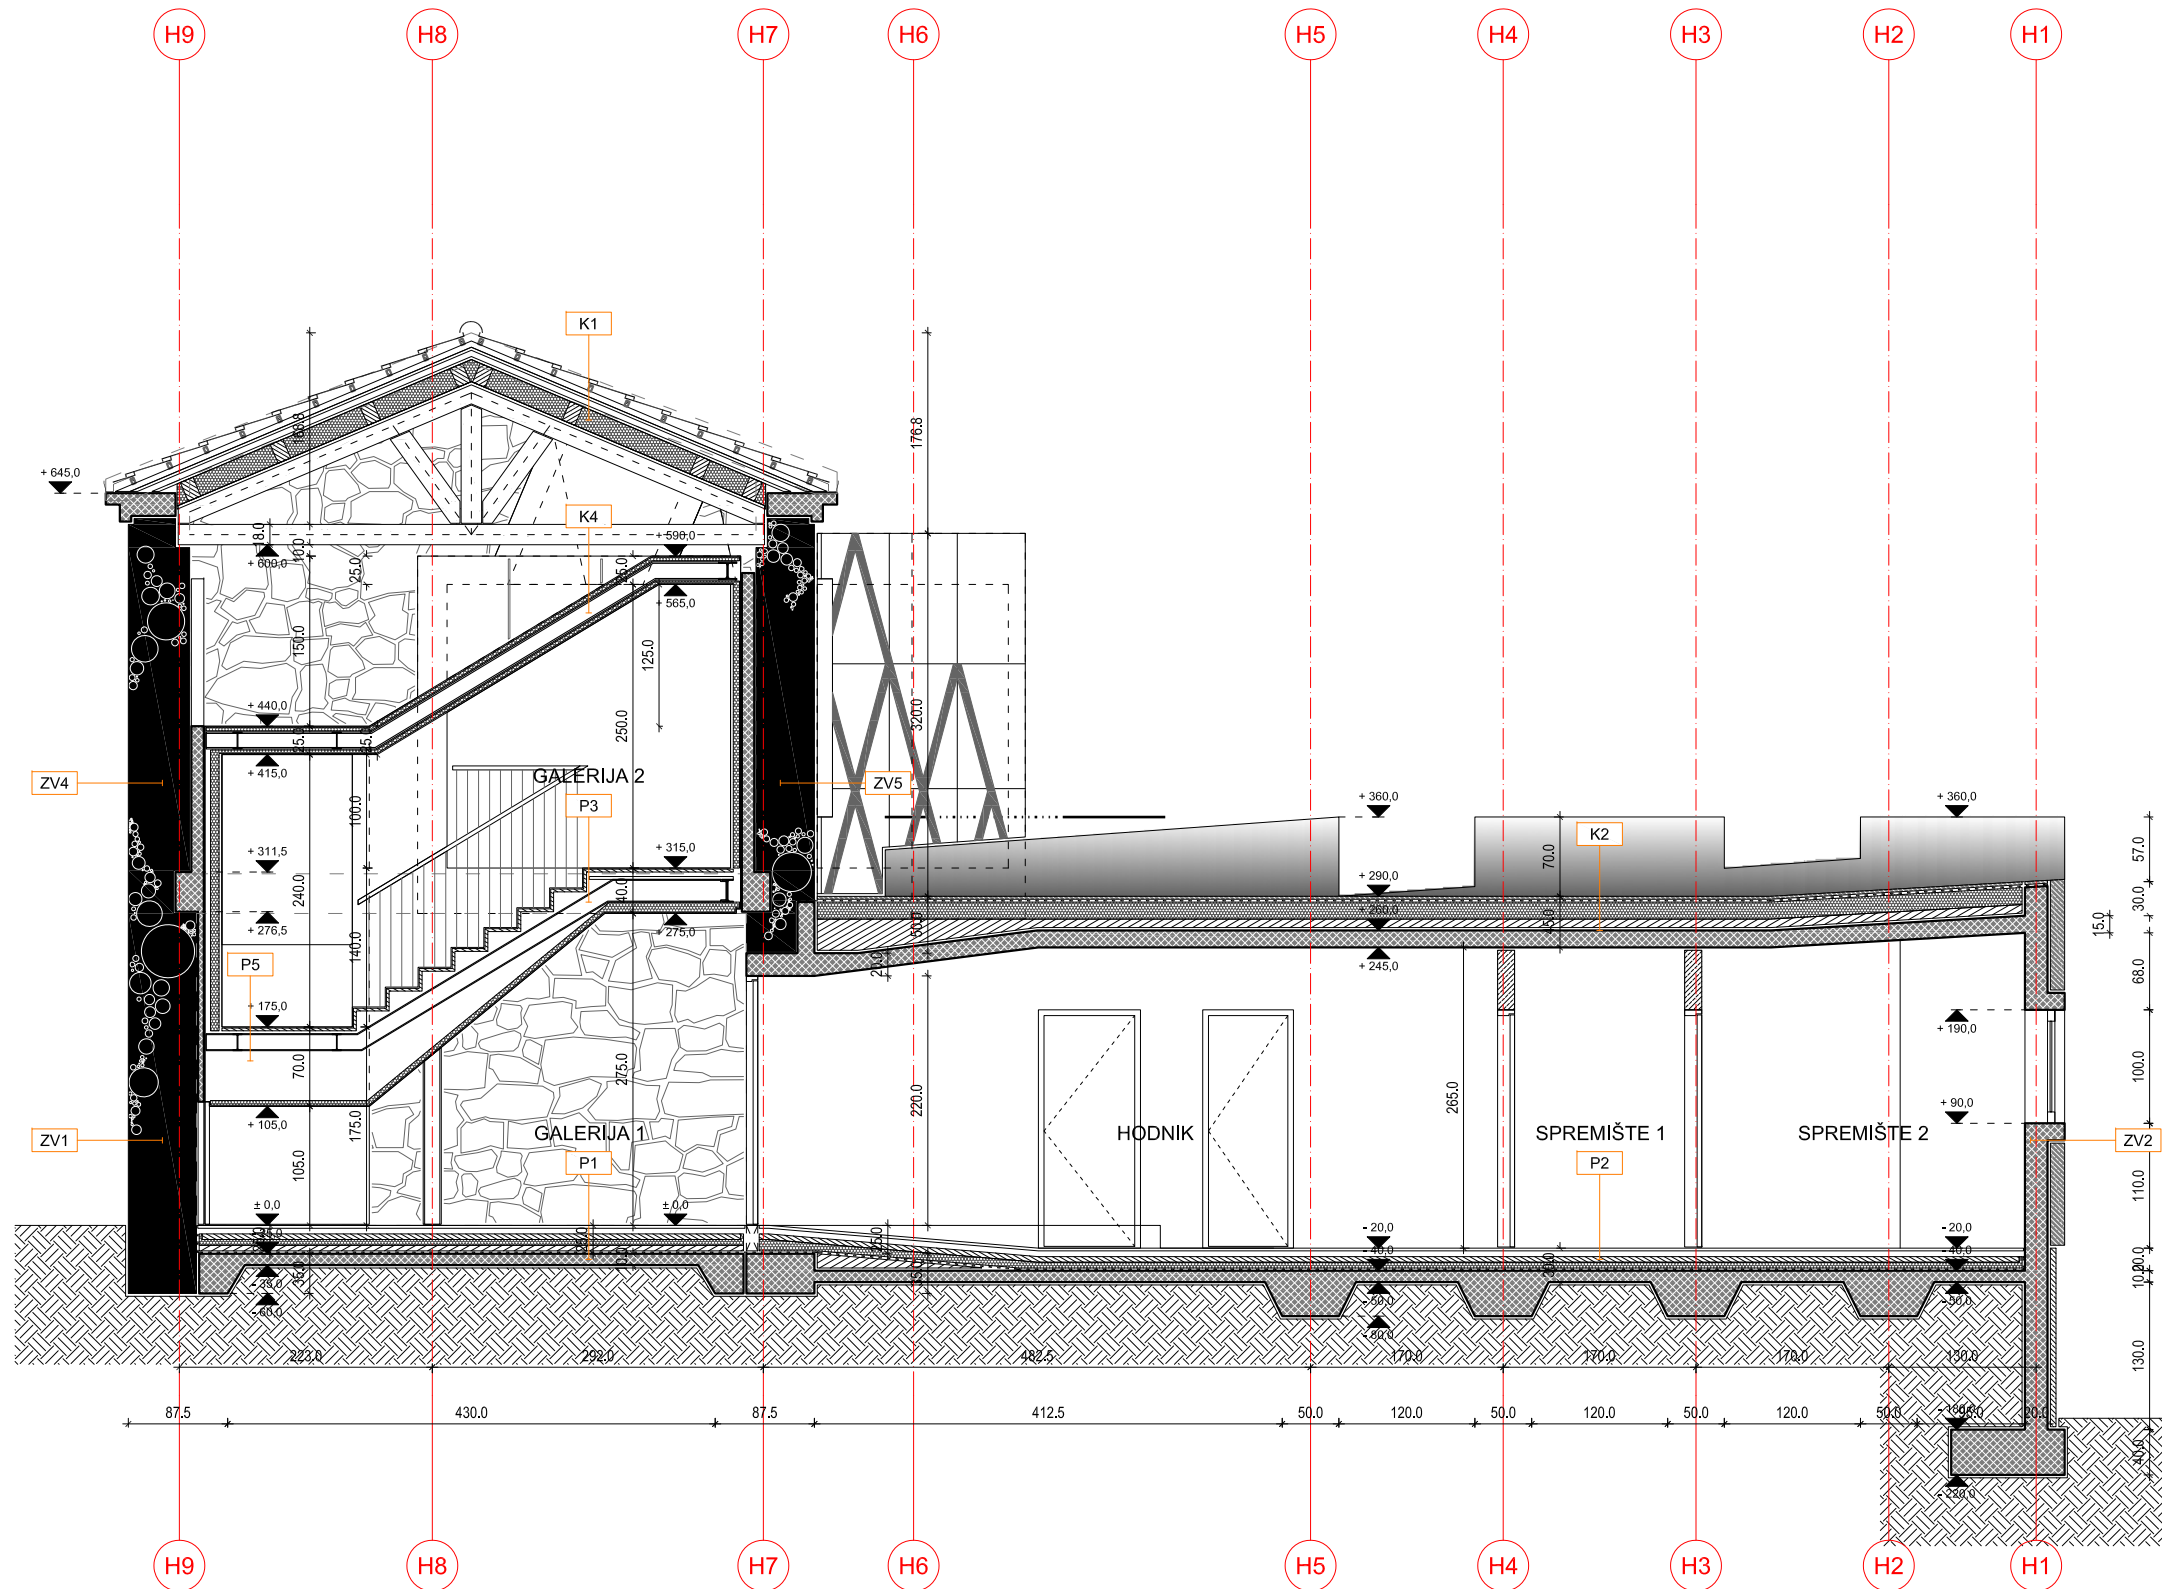


GRAĐEVINA: REKONSTRUKCIJA GRAĐEVINE (dogradnja) JAVNE I DRUŠTVENE NAMJENE, KULTURNA USTANOVA GALERIJA "ZGOR MURVE" na k.č. 953 (953/1954), k.o. Funtana, Ribarska 24, Funtana	NAPOMENA: Sve mjere provjeriti na gradilištu prije izvedbe pojedine stavke. Za ispravnost i pridržavanje mjera odgovaraju izvođači. Eventualne razlike u mjerama ili nacrtima obvezno razjasniti s izrađivačem i odgovornom osobom. Mjere otvora na stavkama se odnose na stolarsku mjeru.
FAZA IZRADE: <b>IZVEDBENI PROJEKT</b>	INVESTITOR: <b>TURISTIČKA ZAJEDNICE OPĆINE          FUNTANA</b> , B.Borisija 2, Funtana OIB: 28482399657
Z.OZNAKA PROJEKTA: <b>ZM 032/16-IP</b>	IZVRŠITELJ: <b>URED ARHITEKTURE</b> d.o.o., Marohničeva 16, Rijeka, OIB: 71205304266
BROJ PROJEKTA: <b>IP 032/16</b>	SADRŽAJ LISTA: <b>PLANIRANO STANJE          Presjeci</b>
VRSTA PROJEKTA: <b>ARHITEKTONSKI PROJEKT</b>	BROJ LISTA: <b>B.3.6. 3/4</b>
GL.PROJEKTANT:  Marko Liović, mag.ing.arch.	MJERILO: <b>1:50</b>
	MJESTO I DATUM: RIJEKA, studeni 2019.

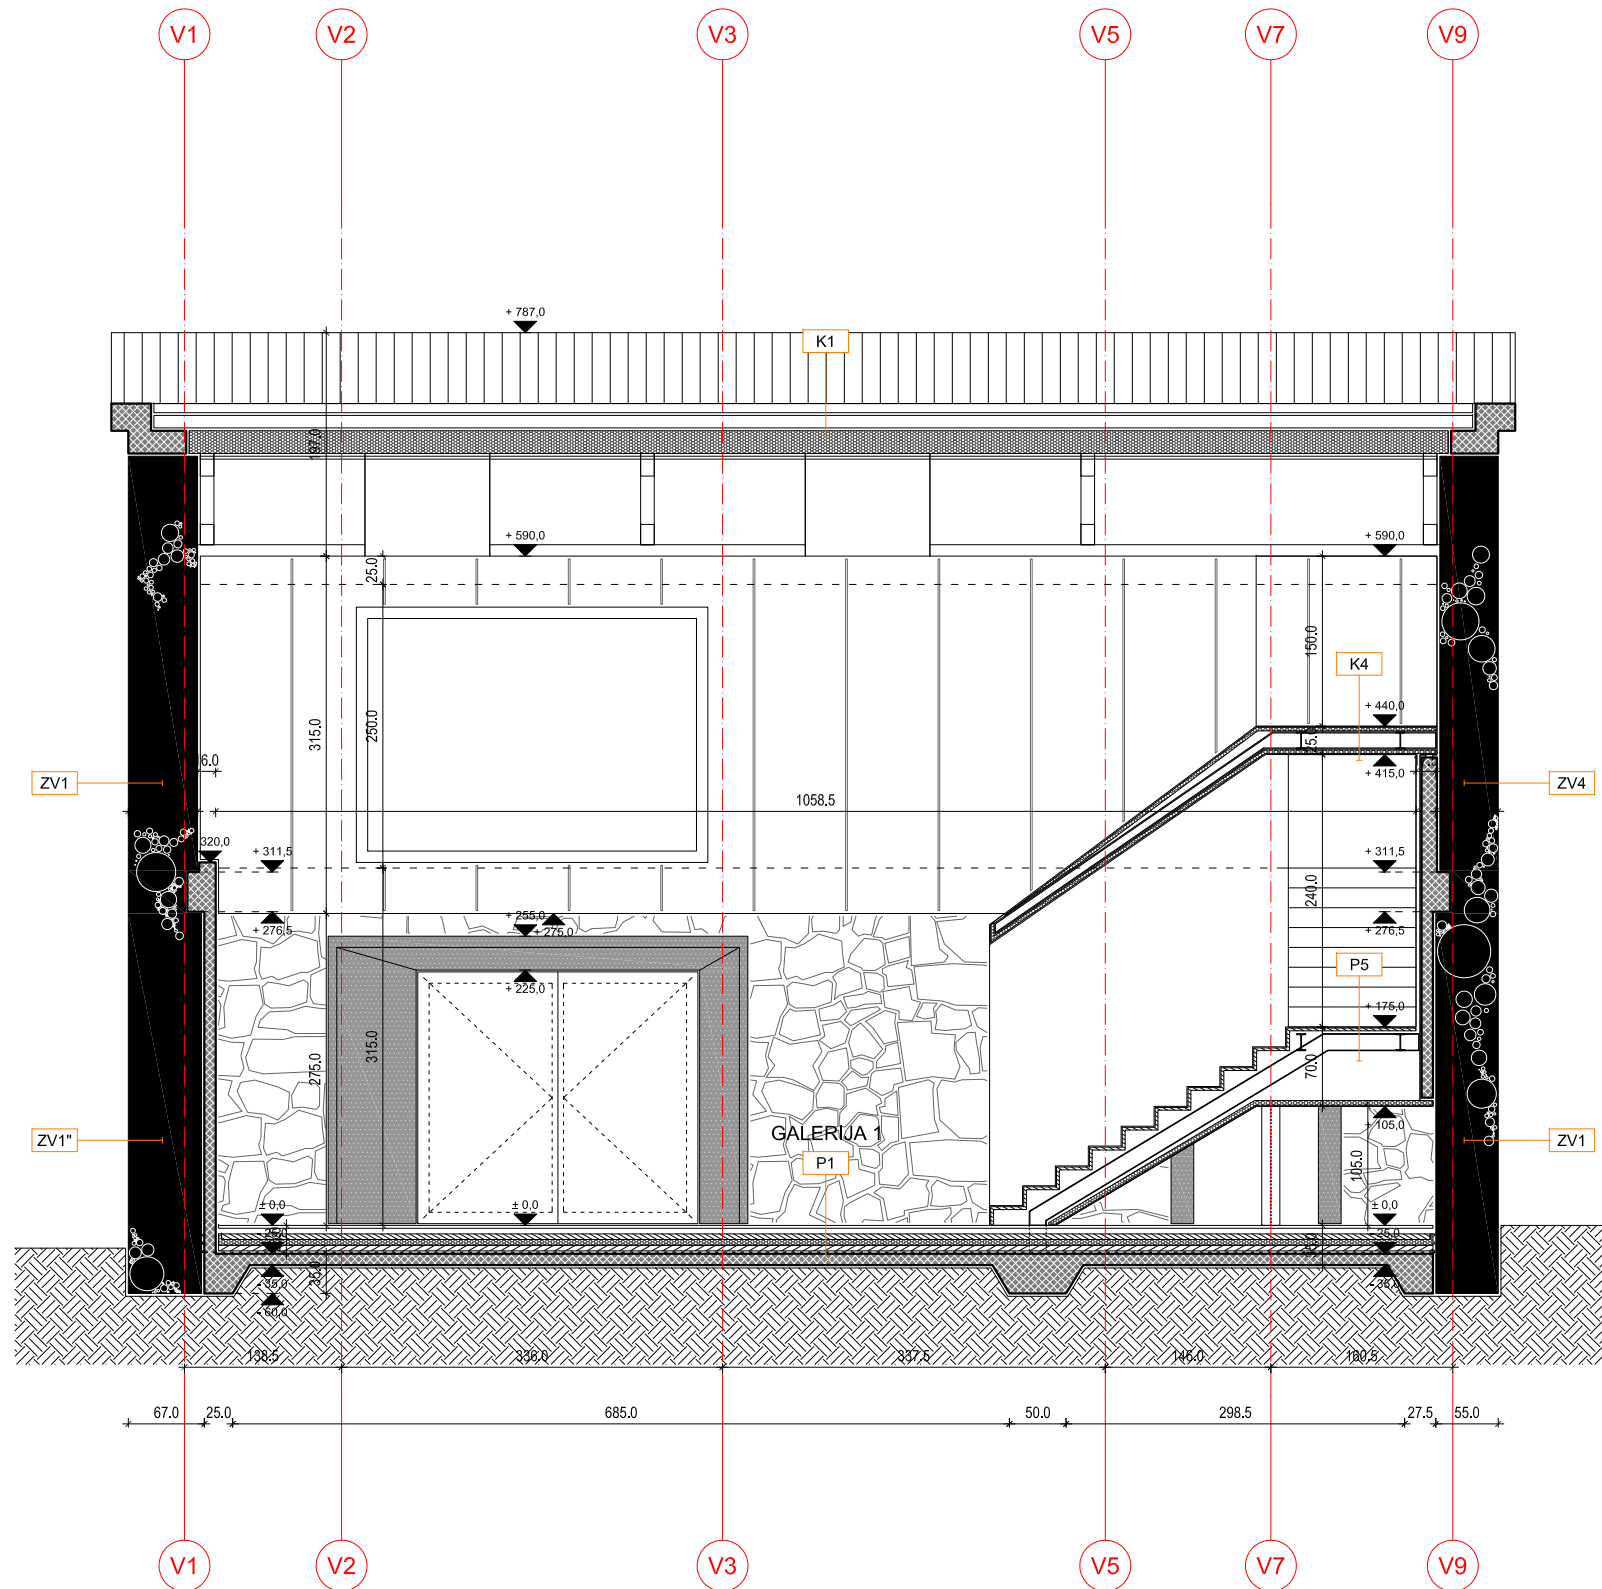


GRAĐEVINA: REKONSTRUKCIJA GRAĐEVINE (dogradnja) JAVNE I DRUŠTVENE NAMJENE, KULTURNA USTANOVA GALERIJA "ZGOR MURVE" na k.č. 953 (9531954), k.o. Funtana, Ribarska 24, Funtana	NAPOMENA: Sve mjere provjeriti na gradilištu prije izvedbe pojedine stavke. Za ispravnost i pridržavanje mjera odgovaraju izvođači. Eventualne razlike u mjerama ili nacrtima obvezno razjasniti s izrađivačem i odgovornom osobom. Mjere otvora na stavkama se odnose na stolarsku mjeru.
FAZA IZRADA: <b>IZVEDBENI PROJEKT</b> Z.OZNAKA PROJEKTA: <b>ZM 032/16-IP</b> BROJ PROJEKTA: <b>IP 032/16</b> VRSTA PROJEKTA: <b>ARHITEKTONSKI PROJEKT</b> GL.PROJEKTANT:	INVESTITOR: <b>TURISTIČKA ZAJEDNICE OPĆINE FUNTANA</b> , B.Borisija 2, Funtana OIB: 28482399657 IZVRŠITELJ: <b>URED ARHITEKTURE</b> d.o.o., Marohničeva 16, Rijeka, OIB: 71205304266
 Marko Liović, mag.ing.arch.	SADRŽAJ LISTA: <b>PLANIRANO STANJE Presjeci</b> BROJ LISTA: <b>B.3.6. 4/4</b> MJERILO: <b>1:50</b> MJESTO I DATUM: RIJEKA, studeni 2019.

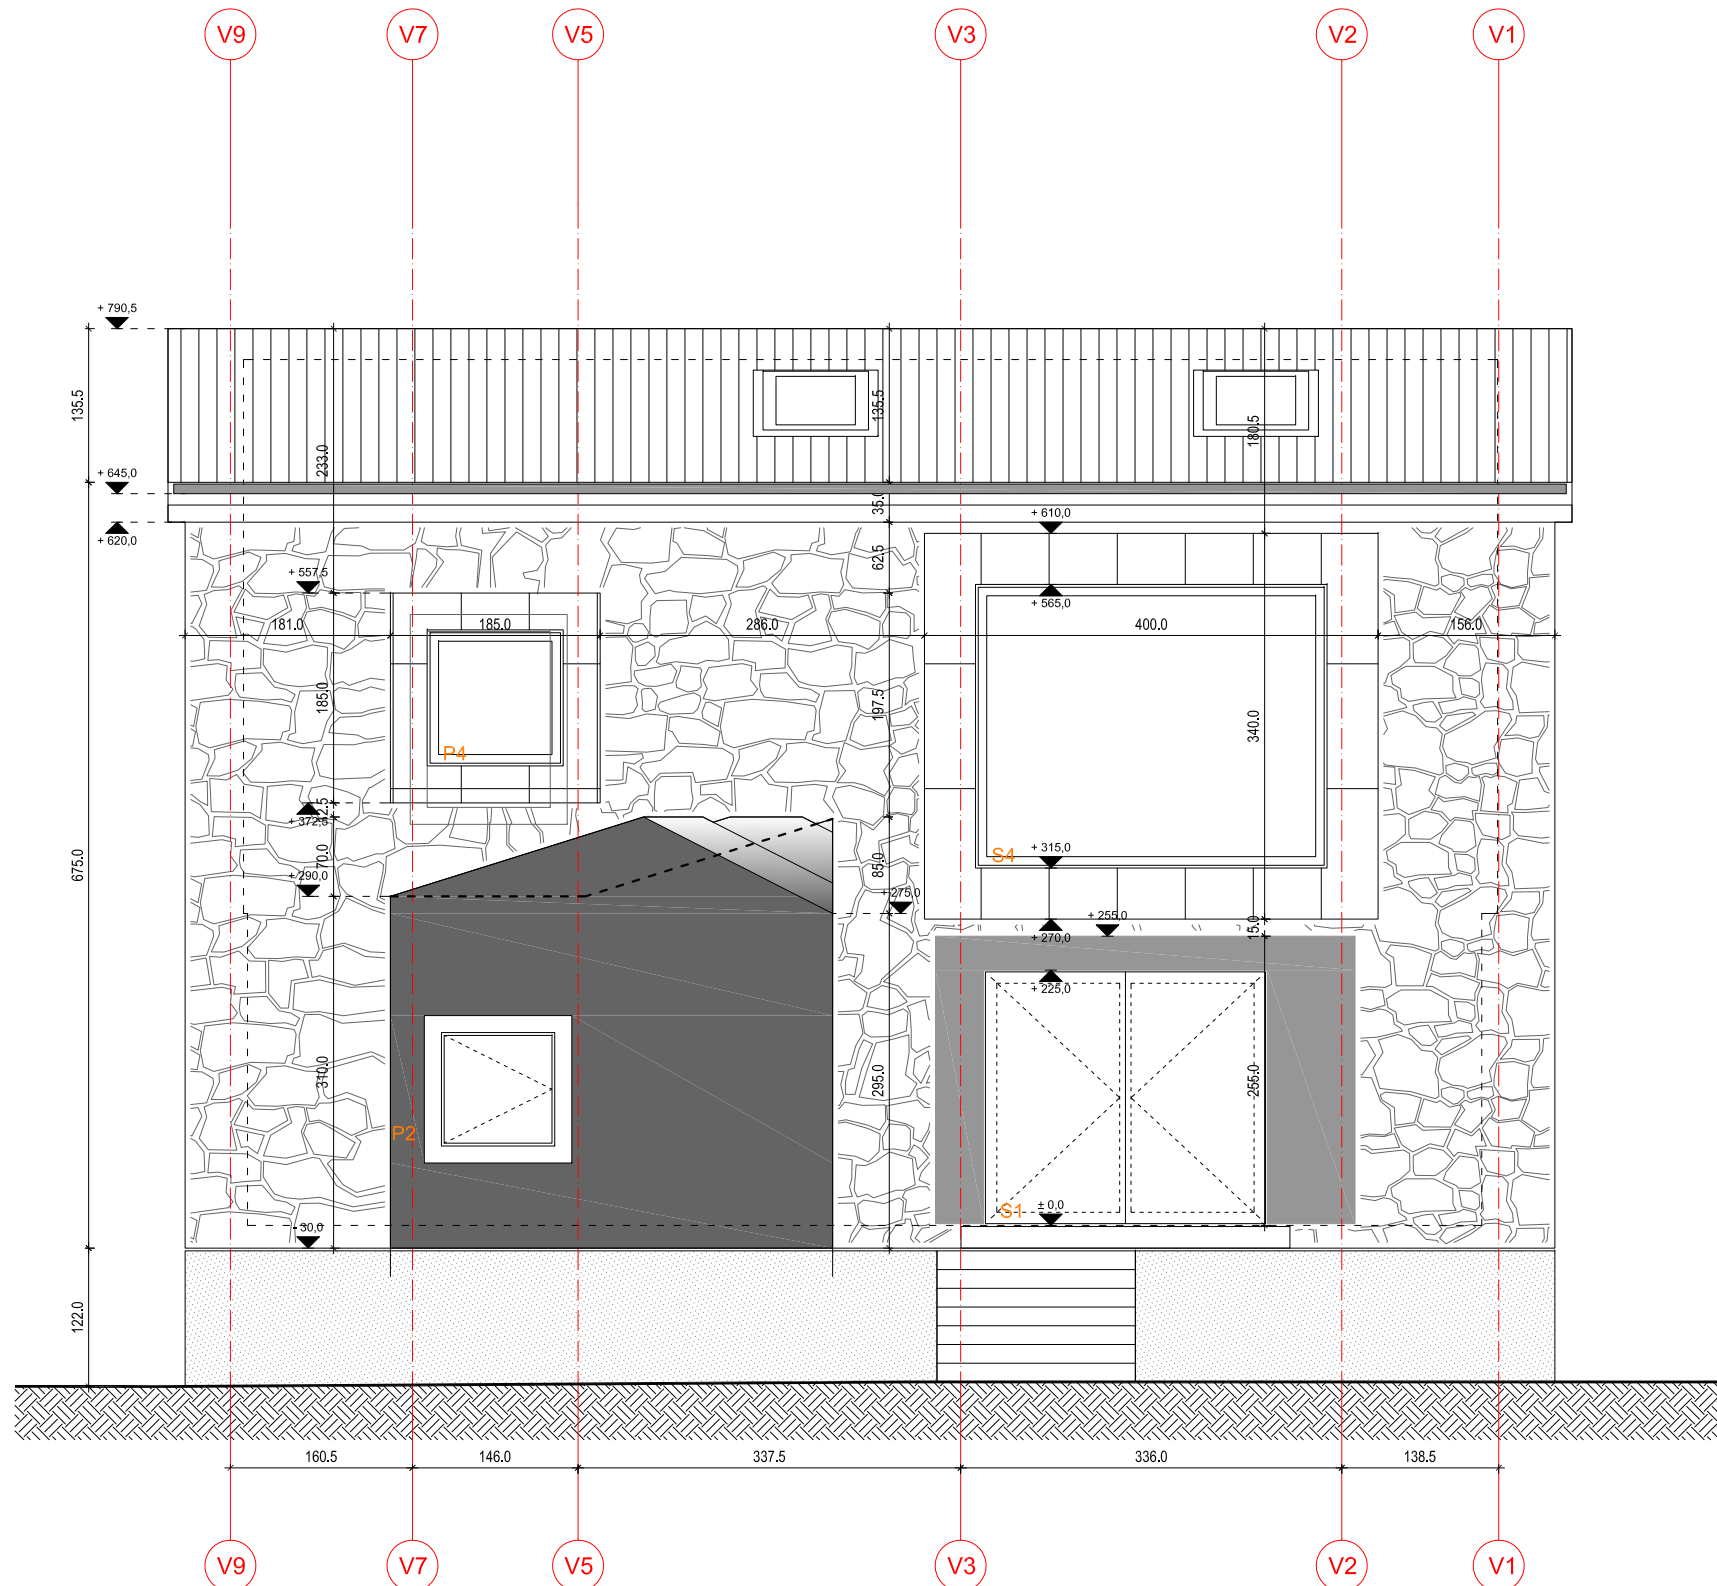


<b>GRABEVINA:</b> REKONSTRUKCIJA GRAĐEVINE (dogradnja) JAVNE I DRUŠTVENE NAMJENE, KULTURNA USTANOVA GALERIJA "ZGOR MURVE" na k.č. 953 (953 1 954), k.o. Funtana, Ribarska 24, Funtana	<b>NAPOMENA:</b> Sve mjere provjeriti na gradilištu prije izvedbe pojedine stavke. Za ispravnost i pridržavanje mjera odgovaraju izvođači. Eventualne razlike u mjerama ili nacrtima obvezno razjasniti s izrađivačem i odgovornom osobom. Mjere otvora na staklima se odnose na stolarsku mjeru.
<b>FAZA IZRADA:</b> <b>IZVEDBENI PROJEKT</b>	<b>INVESTITOR:</b> <b>TURISTIČKA ZAJEDNICE OPĆINE          FUNTANA</b> , B.Borisija 2, Funtana OIB: 28482399657
<b>Z.OZNAKA PROJEKTA:</b> <b>ZM 032/16-IP</b>	<b>IZVRŠITELJ:</b> <b>URED ARHITEKTURE</b> d.o.o., Marohničeva 16, Rijeka, OIB: 71205304266
<b>BROJ PROJEKTA:</b> <b>IP 032/16</b>	
<b>VRSTA PROJEKTA:</b> <b>ARHITEKTONSKI PROJEKT</b>	<b>SADRŽAJ LISTA:</b> <b>PLANIRANO STANJE          Pročelje</b>
<b>GL.PROJEKTANT:</b>  Marko Liović, mag.ing.arch.	<b>BROJ LISTA:</b> <b>B.3.7. 1/4</b>
	<b>MJERILO:</b> <b>1:50</b>
	<b>MJESTO I DATUM:</b> RIJEKA, studeni 2019.

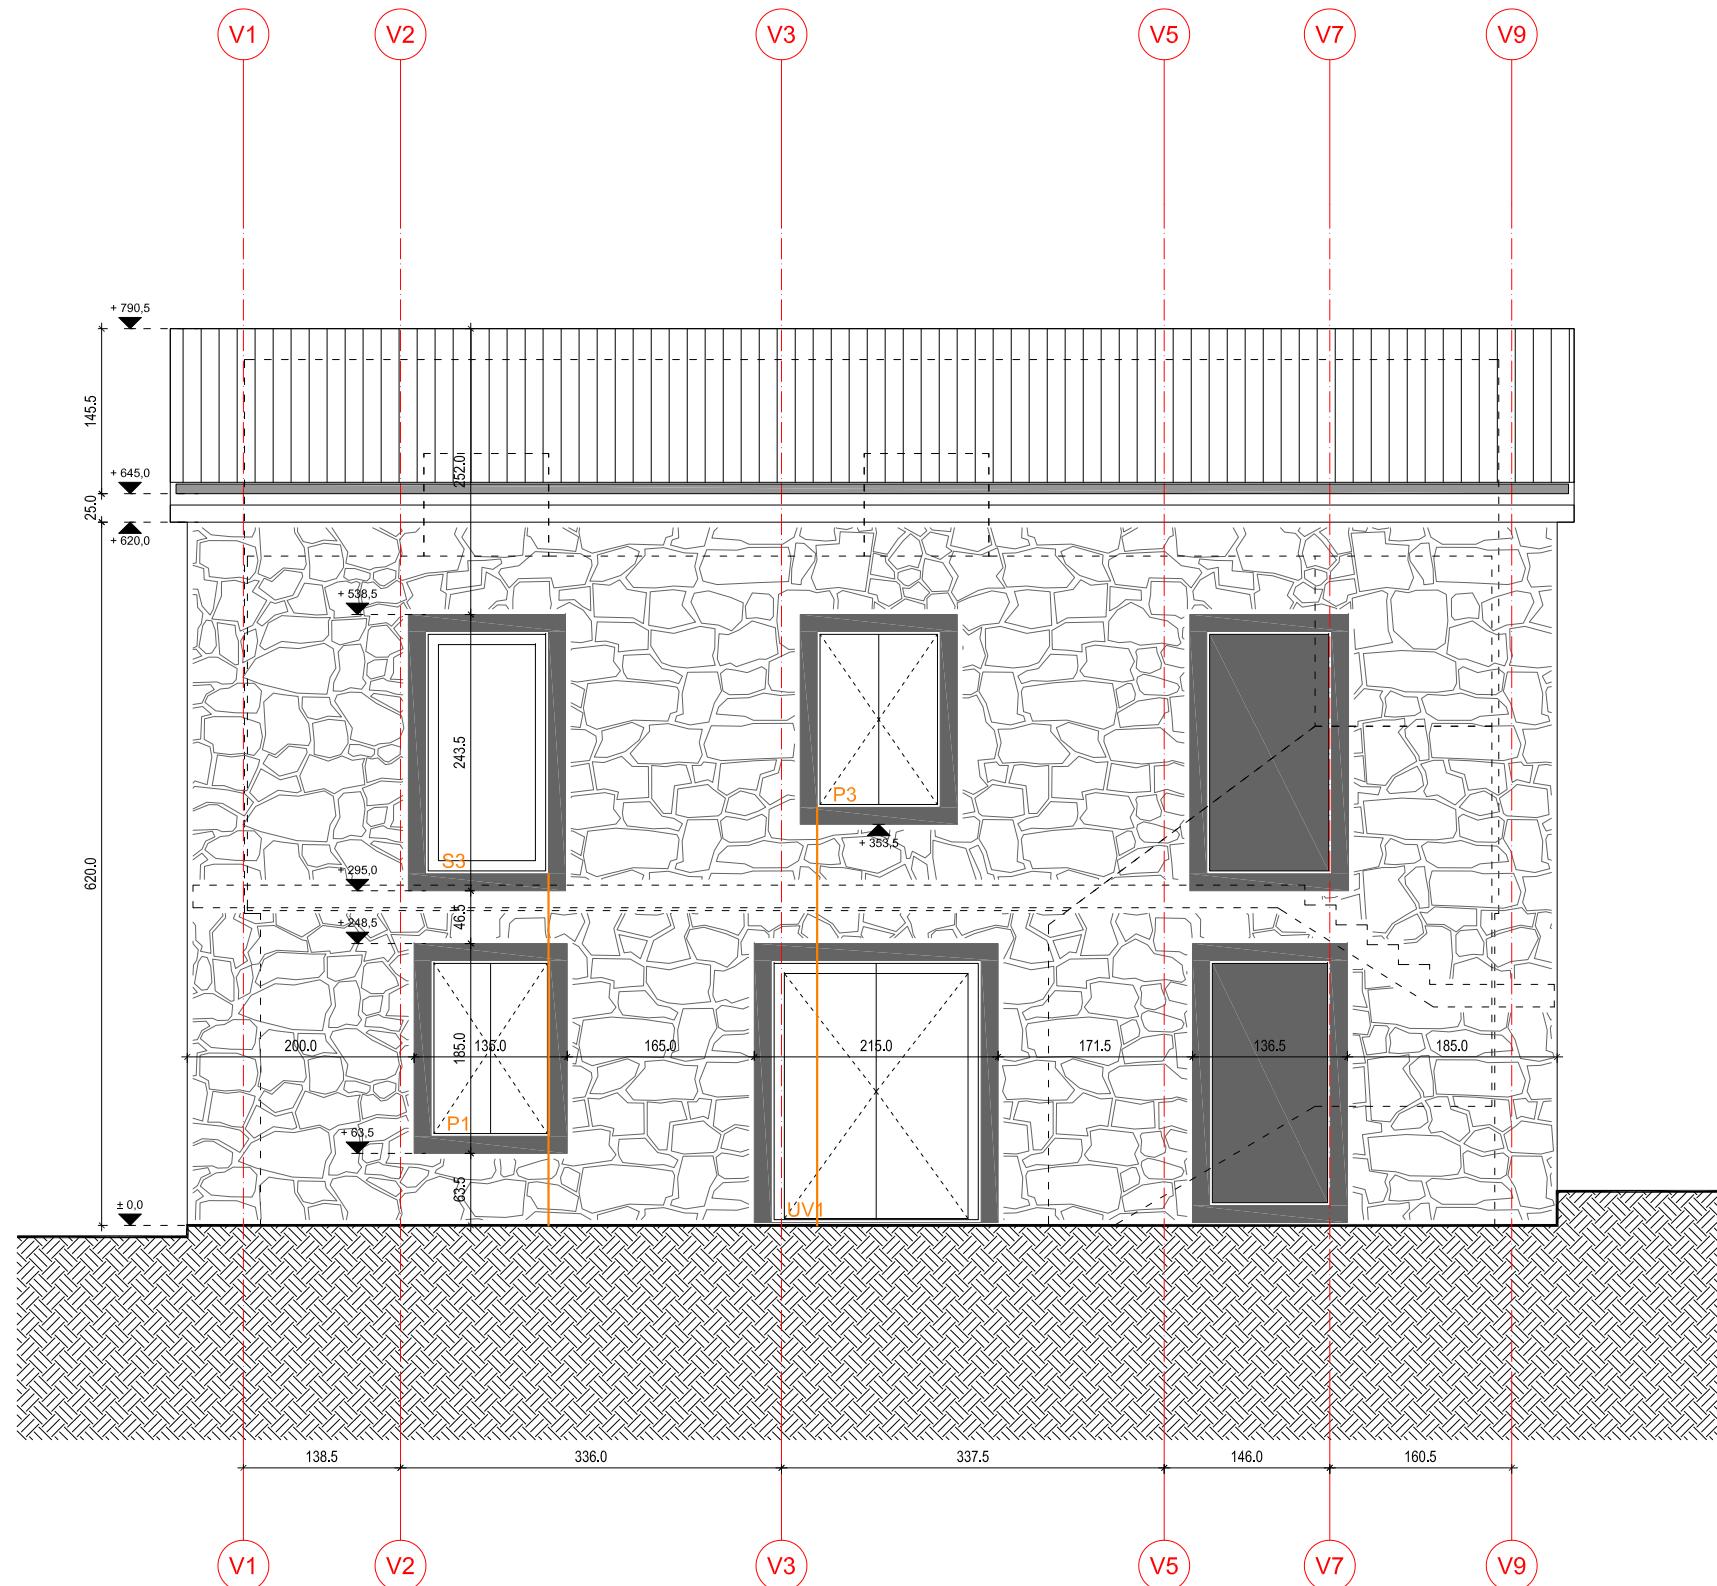



GRAĐEVINA: REKONSTRUKCIJA GRAĐEVINE (dogradnja) JAVNE I DRUŠTVENE NAMJENE, KULTURNA USTANOVA GALERIJA "ZGOR MURVE" na k.č. 953 (953/1954), k.o. Funtana, Ribarska 24, Funtana	NAPOMENA: Sve mjere provjeriti na gradilištu prije izvedbe pojedine stavke. Za ispravnost i pridržavanje mjera odgovaraju izvođači. Eventualne razlike u mjerama ili nacrtima obvezno razjasniti s izrađivačem i odgovornom osobom. Mjere otvora na stavkama se odnose na stolarsku mjeru.	
FAZA IZRADE: <b>IZVEDBENI PROJEKT</b>	INVESTITOR: <b>TURISTIČKA ZAJEDNICE OPĆINE          FUNTANA</b> , B.Borisija 2, Funtana OIB: 28482399657	
Z.OZNAKA PROJEKTA: <b>ZM 032/16-IP</b>		
BROJ PROJEKTA: <b>IP 032/16</b>	IZVRŠITELJ: <b>URED ARHITEKTURE</b> d.o.o., Marohničeva 16, Rijeka, OIB: 71205304266	
VRSTA PROJEKTA: <b>ARHITEKTONSKI PROJEKT</b>		
GL.PROJEKTANT:  <b>MARKO LIOVIĆ</b> mag.ing.arch. OVLAŠTENI ARHITEKT A 4081 Marko Liović, mag.ing.arch.	SADRŽAJ LISTA: <b>PLANIRANO STANJE</b> <b>Pročelje</b>	
	BROJ LISTA: <b>B.3.7. 2/4</b>	MJERILO: <b>1:50</b>
	MJESTO I DATUM: RIJEKA, studeni 2019.	

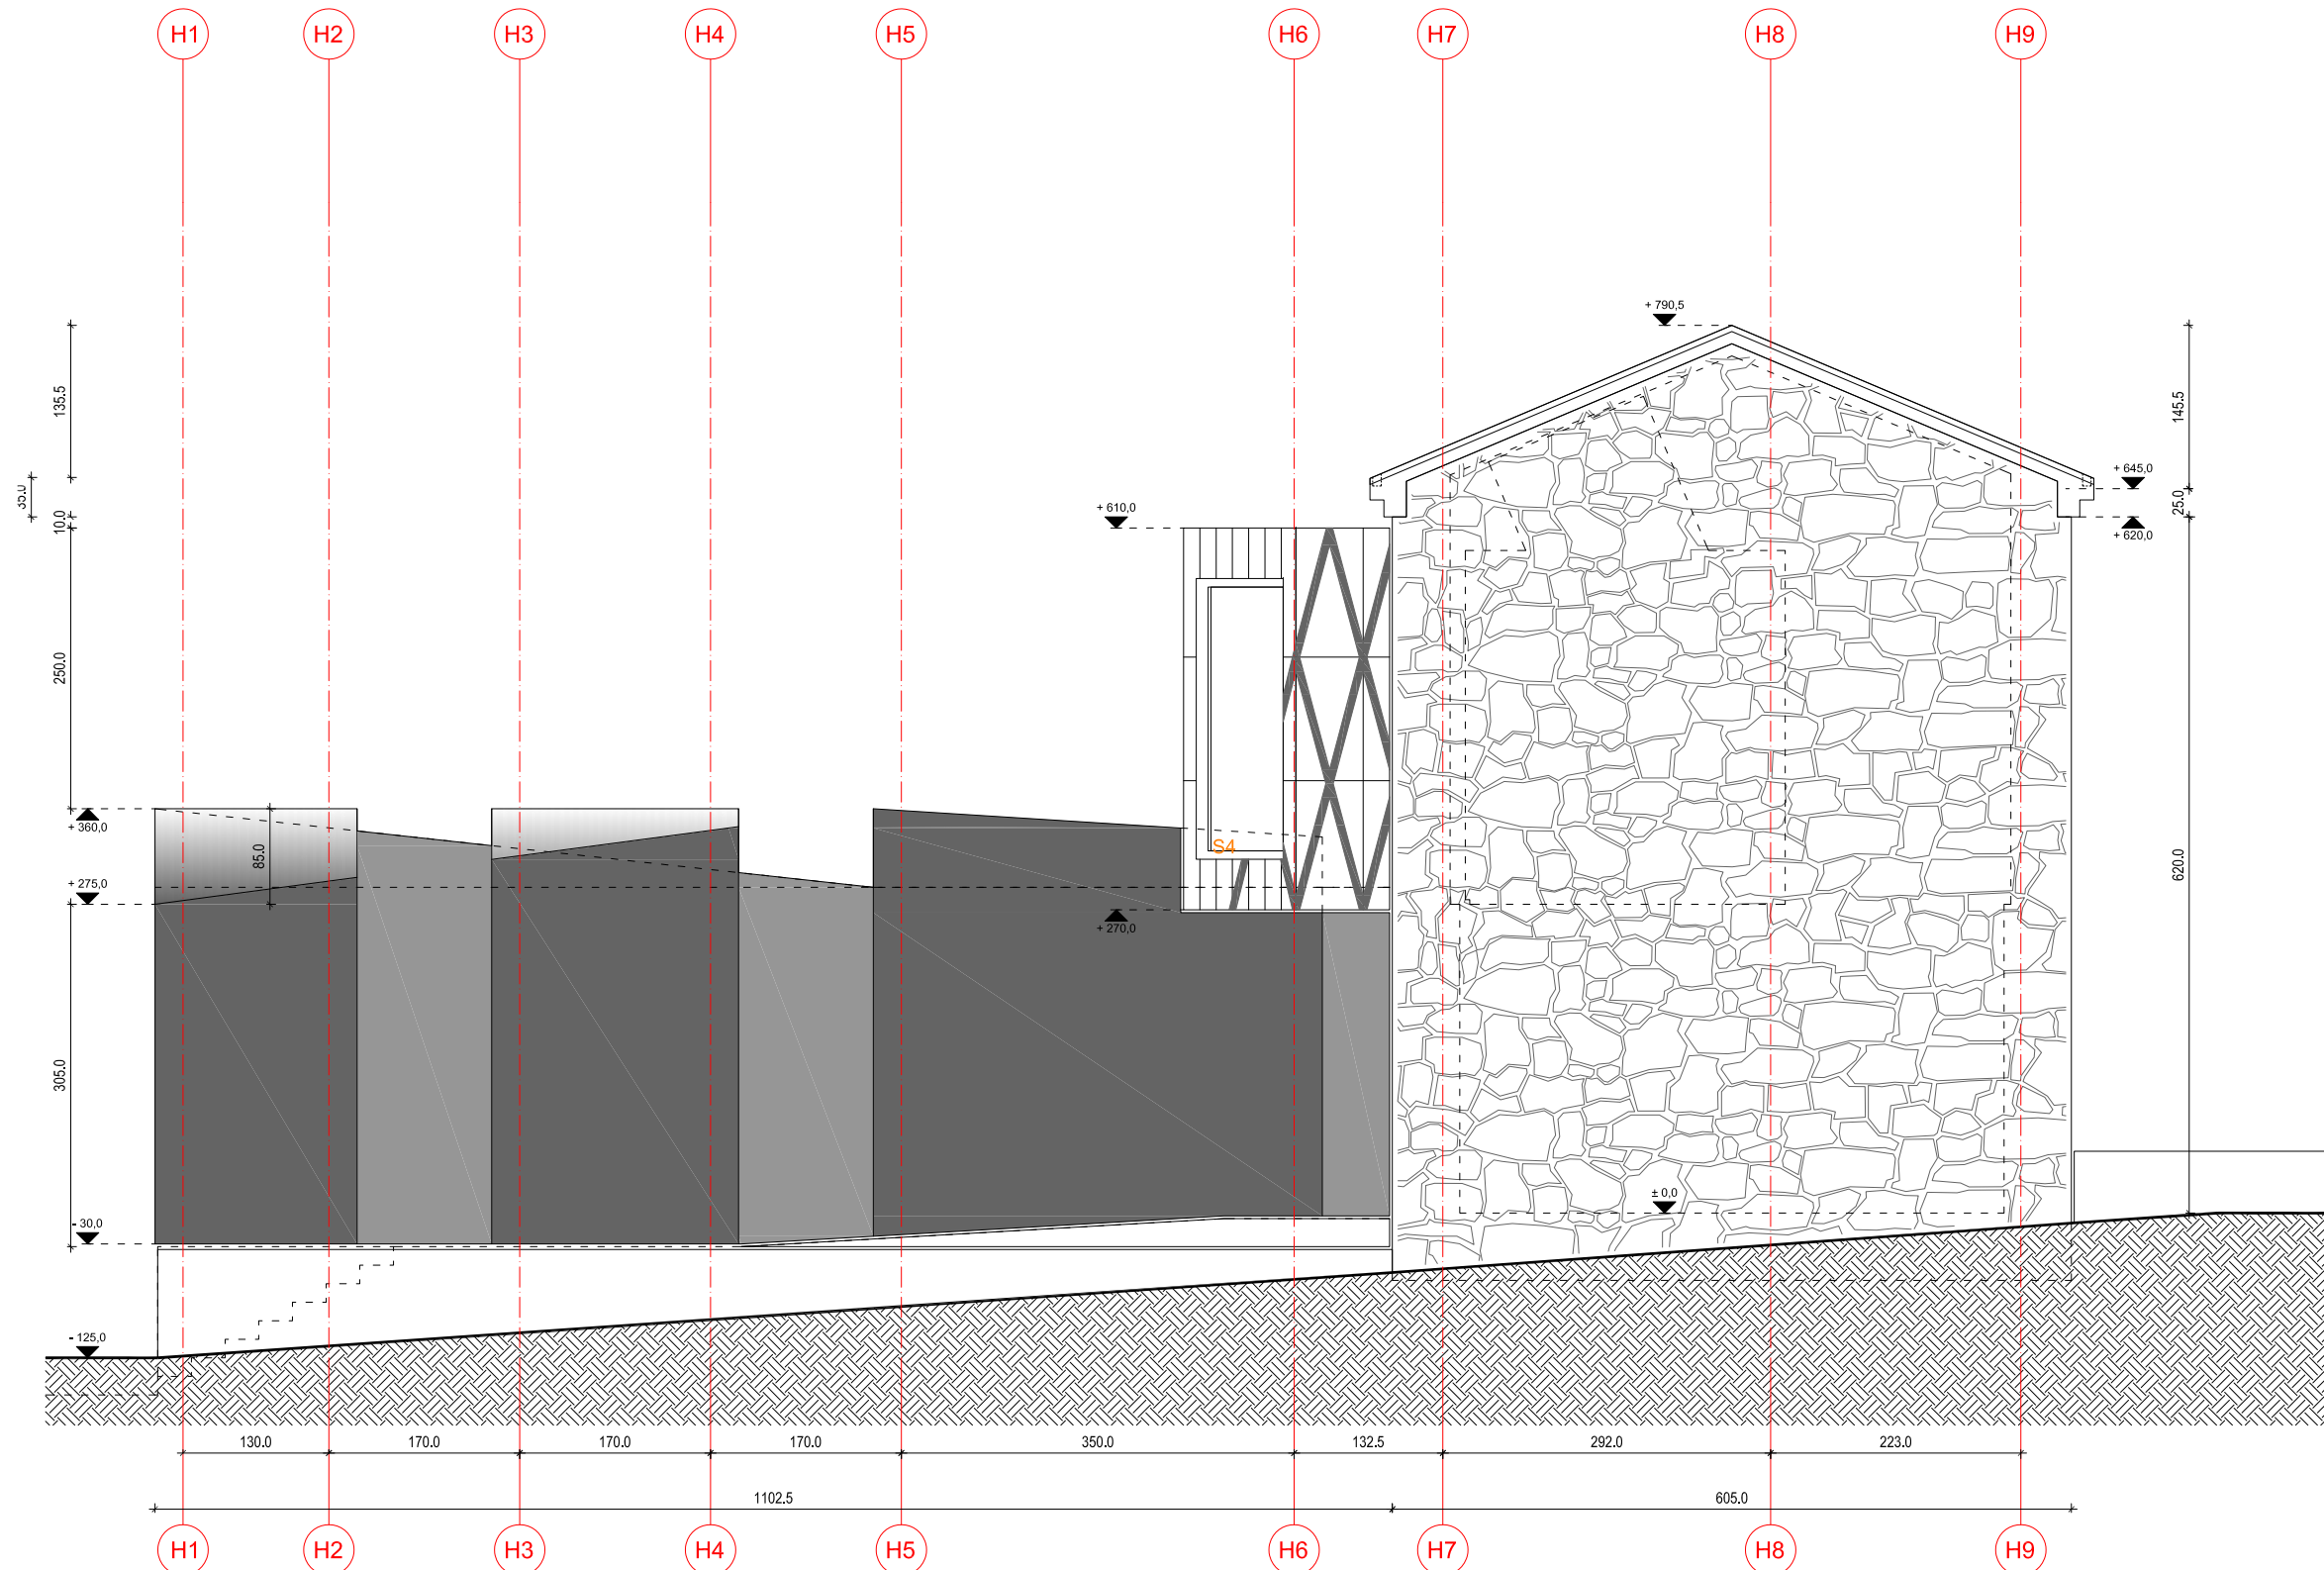


GRAĐEVINA: REKONSTRUKCIJA GRAĐEVINE (dogradnja) JAVNE I DRUŠTVENE NAMJENE, KULTURNA USTANOVA GALERIJA "ZGOR MURVE" na k.č. 953 (953/1954), k.o. Funtana, Ribarska 24, Funtana	NAPOMENA: Sve mjere provjeriti na gradilištu prije izvedbe pojedine stavke. Za ispravnost i pridržavanje mjera odgovaraju izvođači. Eventualne razlike u mjerama ili nacrtima obvezno razjasniti s izrađivačem i odgovornom osobom. Mjere otvora na stavkama se odnose na stolarsku mjeru.
FAZA IZRADE: <b>IZVEDBENI PROJEKT</b>	INVESTITOR: <b>TURISTIČKA ZAJEDNICE OPĆINE          FUNTANA</b> , B.Borisija 2, Funtana OIB: 28482399657
Z.OZNAKA PROJEKTA: <b>ZM 032/16-IP</b>	IZVRŠITELJ: <b>URED ARHITEKTURE</b> d.o.o., Marohničeva 16, Rijeka, OIB: 71205304266
BROJ PROJEKTA: <b>IP 032/16</b>	SADRŽAJ LISTA: <b>PLANIRANO STANJE          Pročelje</b>
VRSTA PROJEKTA: <b>ARHITEKTONSKI PROJEKT</b>	BROJ LISTA: <b>B.3.7. 3/4</b>
GL.PROJEKTANT:  Marko Liović, mag.ing.arch.	MJERILO: <b>1:50</b>
	MJESTO I DATUM: RIJEKA, studeni 2019.

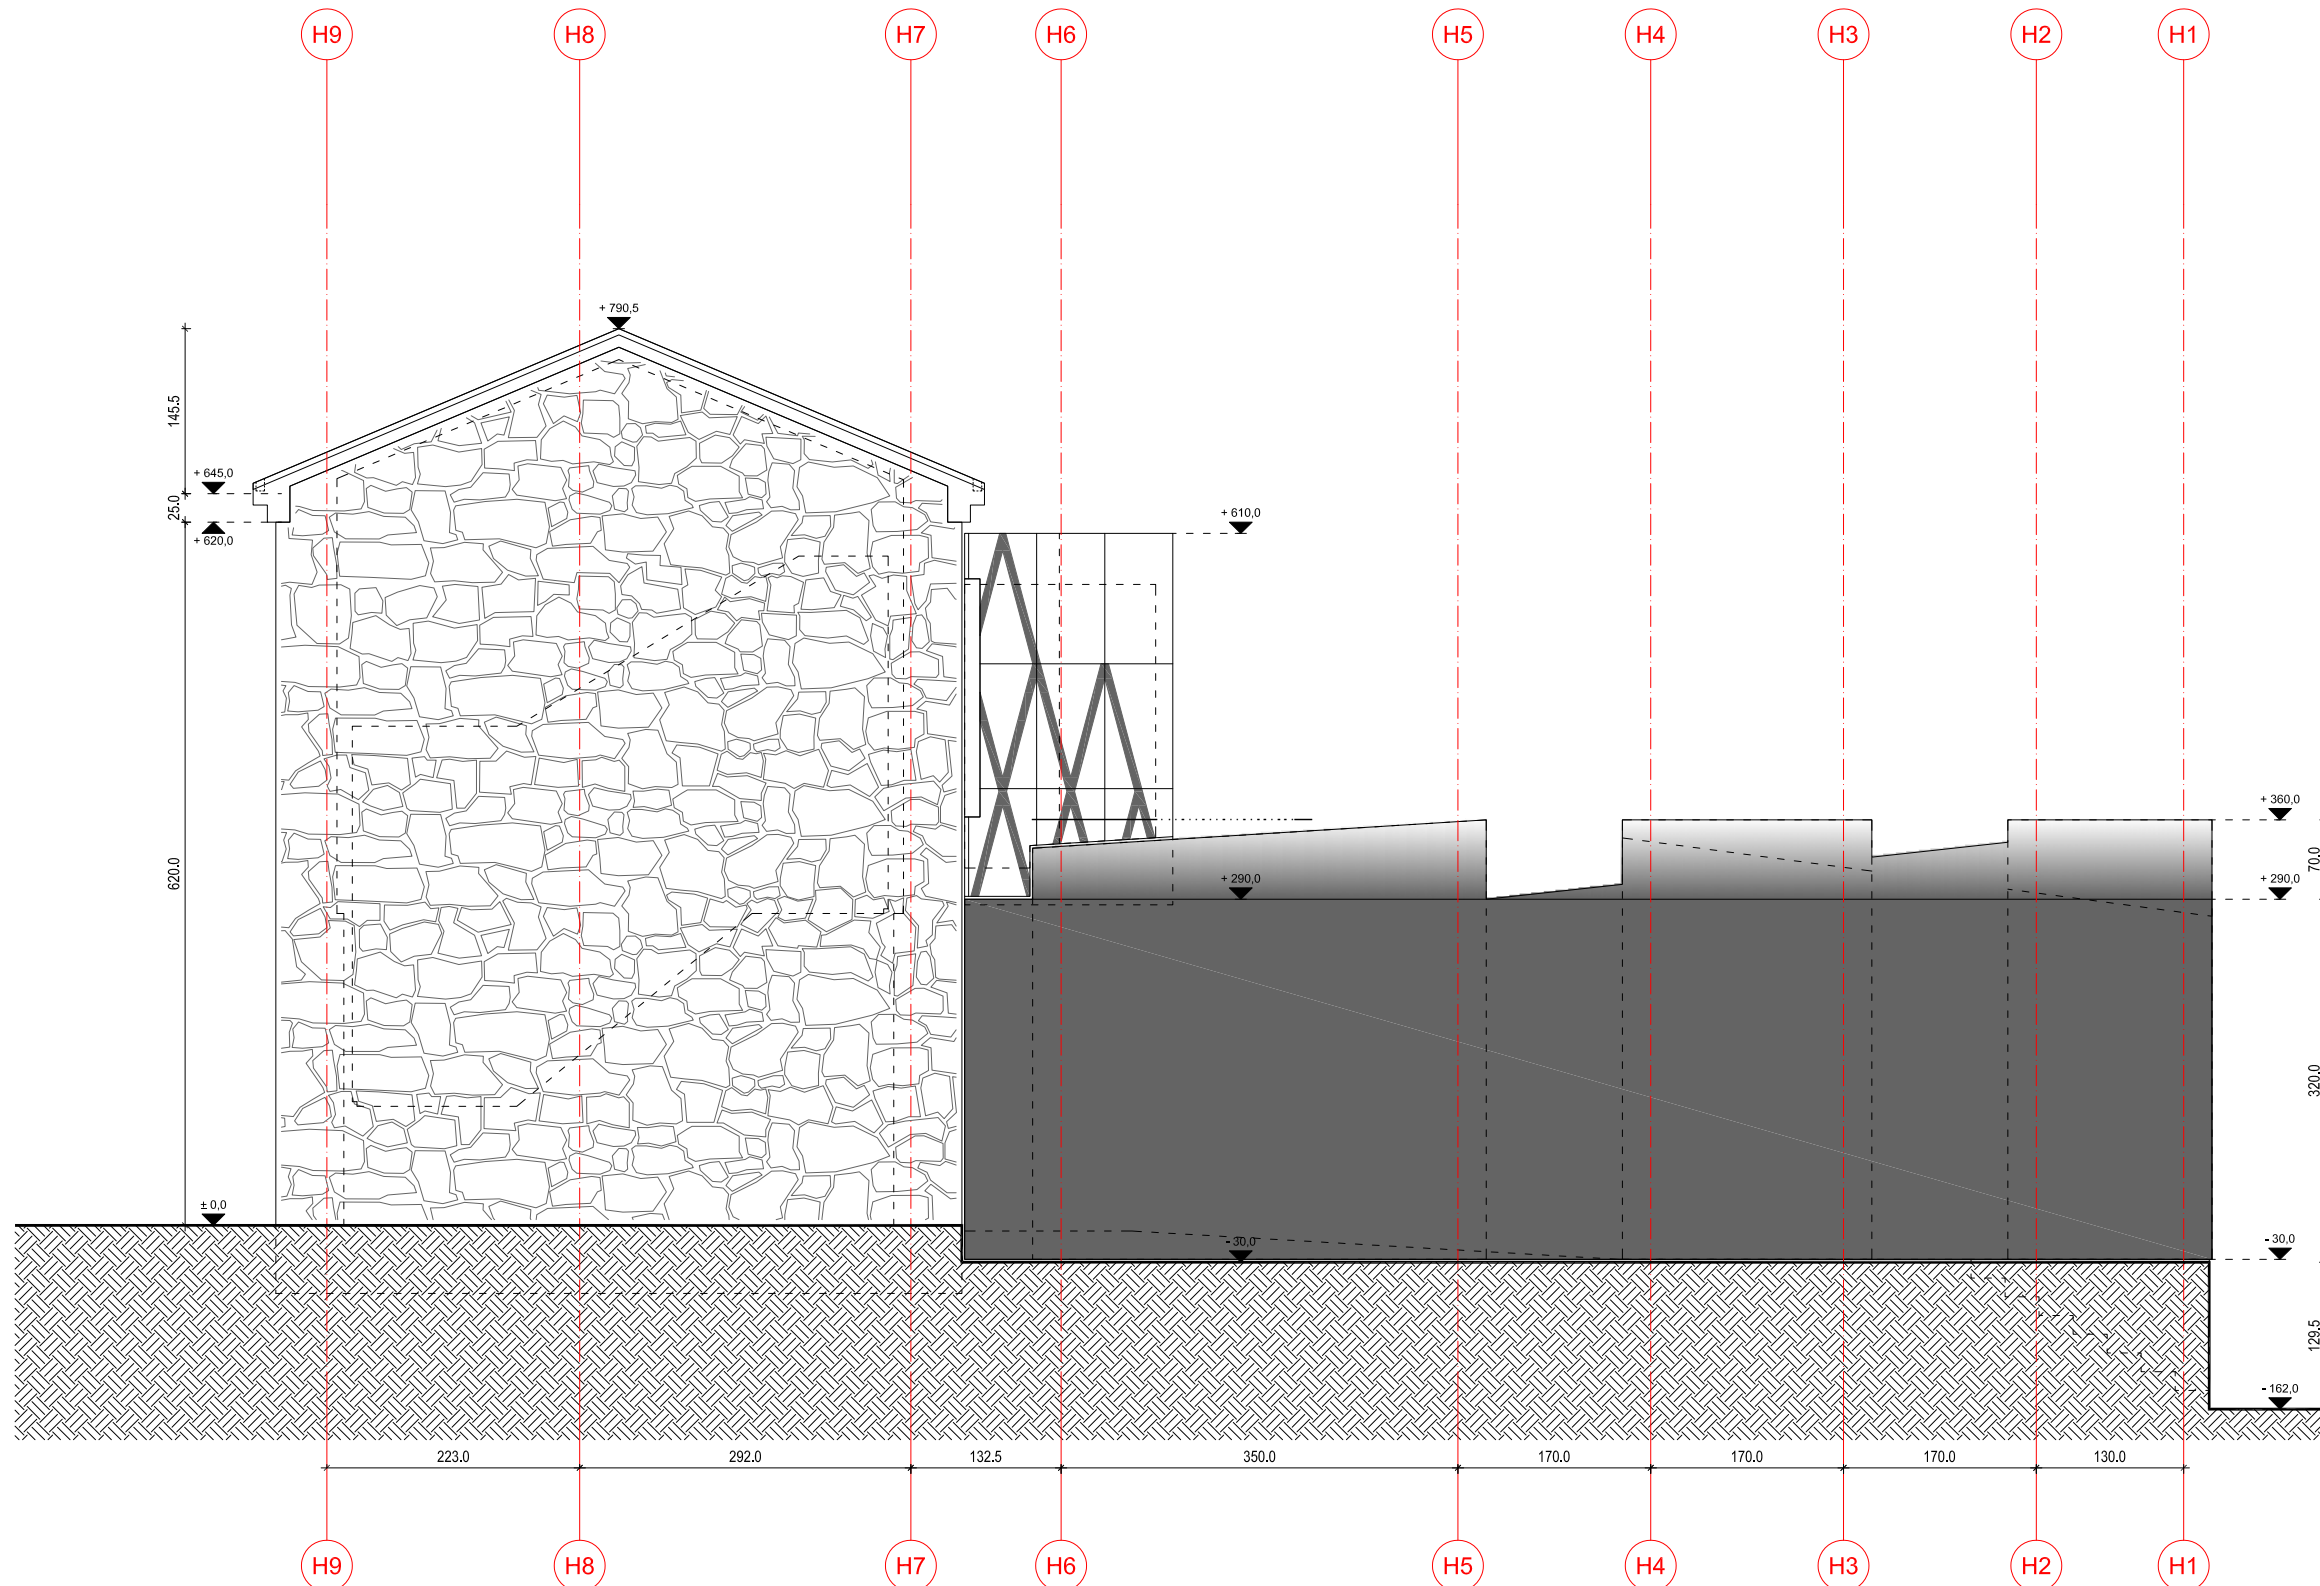

GRAĐEVINA: REKONSTRUKCIJA GRAĐEVINE (dogradnja) JAVNE I DRUŠTVENE NAMJENE, KULTURNA USTANOVA GALERIJA "ZGOR MURVE" na k.č. 953 (953 1 954), k.o. Funtana, Ribarska 24, Funtana	NAPOMENA: Sve mjere provjeriti na gradilištu prije izvedbe pojedine stavke. Za ispravnost i pridržavanje mjera odgovaraju izvođači. Eventualne razlike u mjerama ili nacrtima obvezno razjasniti s izrađivačem i odgovornom osobom. Mjere otvora na stavkama se odnose na stolarsku mjeru.
FAZA IZRADE: <b>IZVEDBENI PROJEKT</b>	INVESTITOR: <b>TURISTIČKA ZAJEDNICE OPĆINE          FUNTANA</b> , B.Borisija 2, Funtana OIB: 28482399657
Z.OZNAKA PROJEKTA: <b>ZM 032/16-IP</b>	IZVRŠITELJ: <b>URED ARHITEKTURE</b> d.o.o., Marohničeva 16, Rijeka, OIB: 71205304266
BROJ PROJEKTA: <b>IP 032/16</b>	SADRŽAJ LISTA: <b>PLANIRANO STANJE          Pročelje</b>
VRSTA PROJEKTA: <b>ARHITEKTONSKI PROJEKT</b>	BROJ LISTA: <b>B.3.7. 4/4</b>
GL.PROJEKTANT:  Marko Liović, mag.ing.arch.	MJERILO: <b>1:50</b>
	MJESTO I DATUM: RIJEKA, studeni 2019.

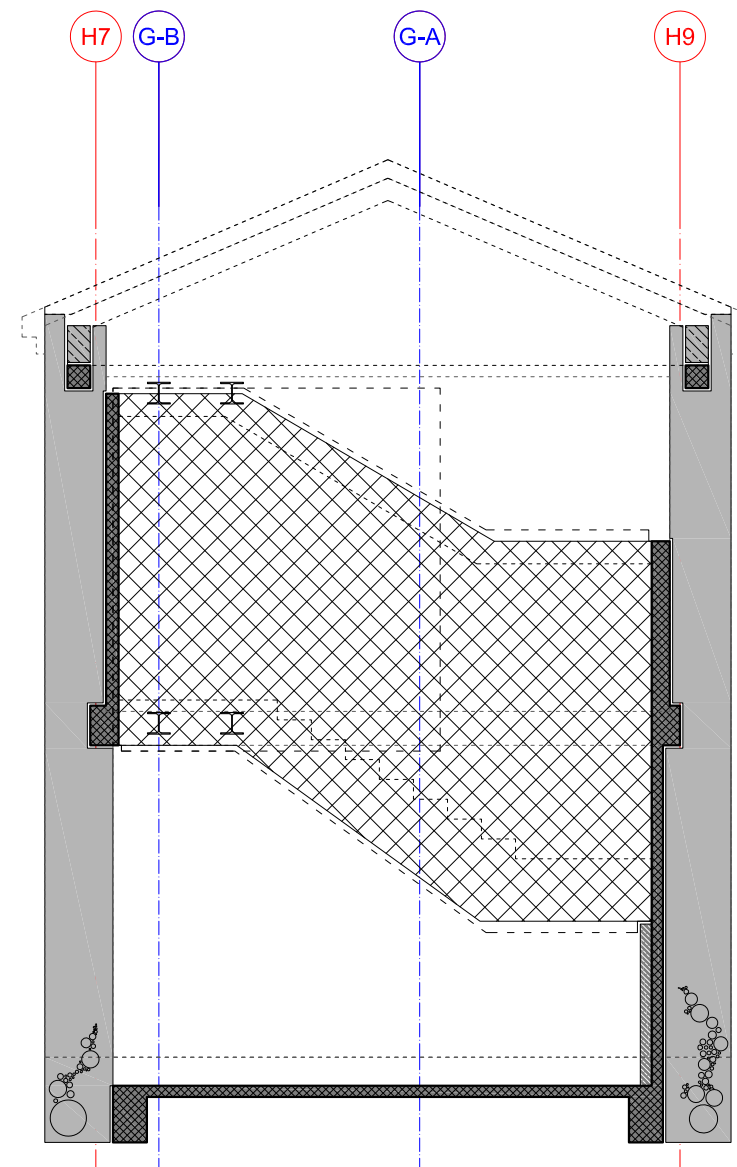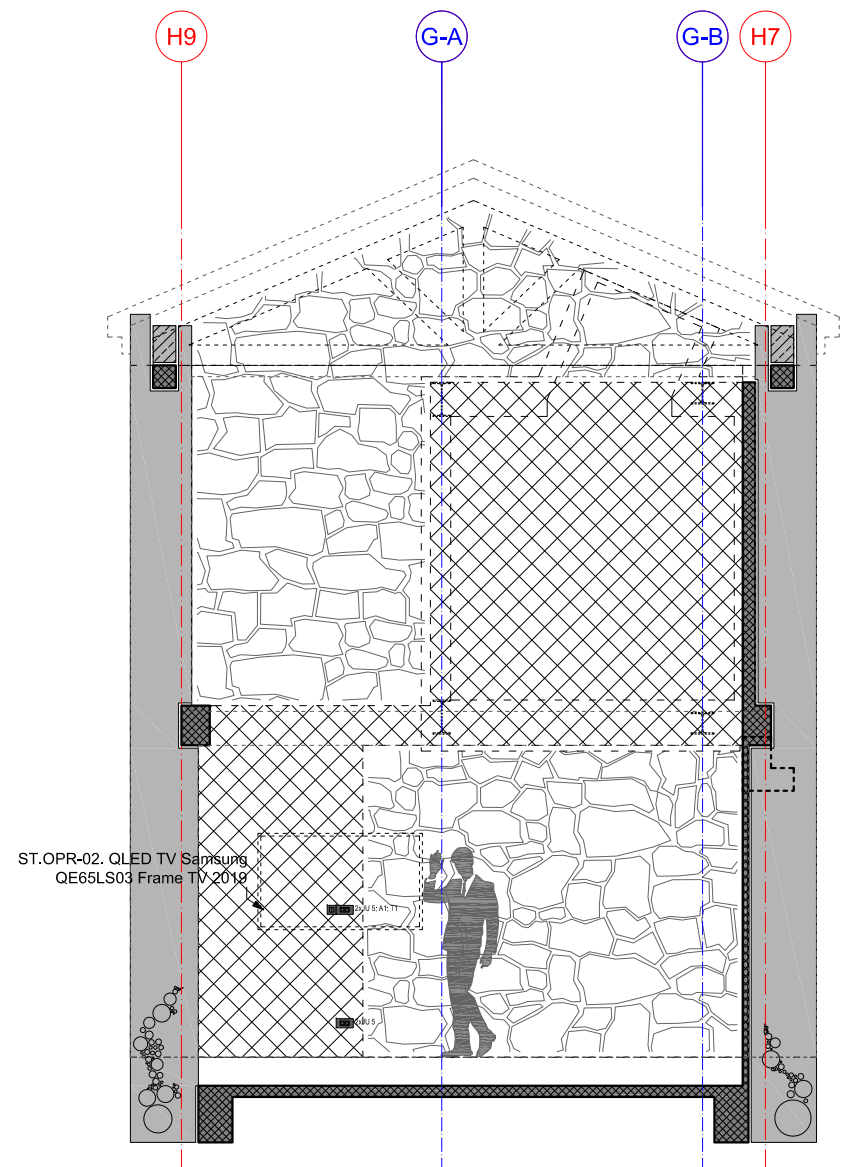


GRAĐEVINA: REKONSTRUKCIJA GRAĐEVINE (događnja) JAVNE I DRUŠTVENE NAMJENE, KULTURNA USTANOVA GALERIJA "ZGOR MURVE" na k.č. 953 (953/1954), k.o. Funtana, Ribarska 24, Funtana	NAPOMENA: Sve mjere provjeriti na gradilištu prije izvedbe pojedine stavke. Za ispravnost i pridržavanje mjera odgovaraju izvođači. Eventualne razlike u mjerama ili nacrtima obvezno razjasniti s izrađivačem i odgovornom osobom. Mjere otvora na staklima se odnose na stolarsku mjeru.
FAZA IZRADE: <b>IZVEDBENI PROJEKT</b>	INVESTITOR: <b>TURISTIČKA ZAJEDNICE OPĆINE FUNTANA</b> , B.Borisija 2, Funtana OIB: 28482399657
Z.OZNAKA PROJEKTA: <b>ZM 032/16-IP</b>	IZVRŠITELJ: <b>URED ARHITEKTURE</b> d.o.o., Marohničeva 16, Rijeka, OIB: 71205304266
BROJ PROJEKTA: <b>IP 032/16</b>	SADRŽAJ LISTA: <b>PLANIRANO STANJE AB platno u osi V1 i V9</b>
VRSTA PROJEKTA: <b>ARHITEKTONSKI PROJEKT</b>	BROJ LISTA: <b>B.3.8. 1/3</b>
GL.PROJEKTANT:  Marko Liović, mag.ing.arch.	MJERILO: <b>1:50</b>
	MJESTO I DATUM: <b>RIJEKA, studeni 2019.</b>

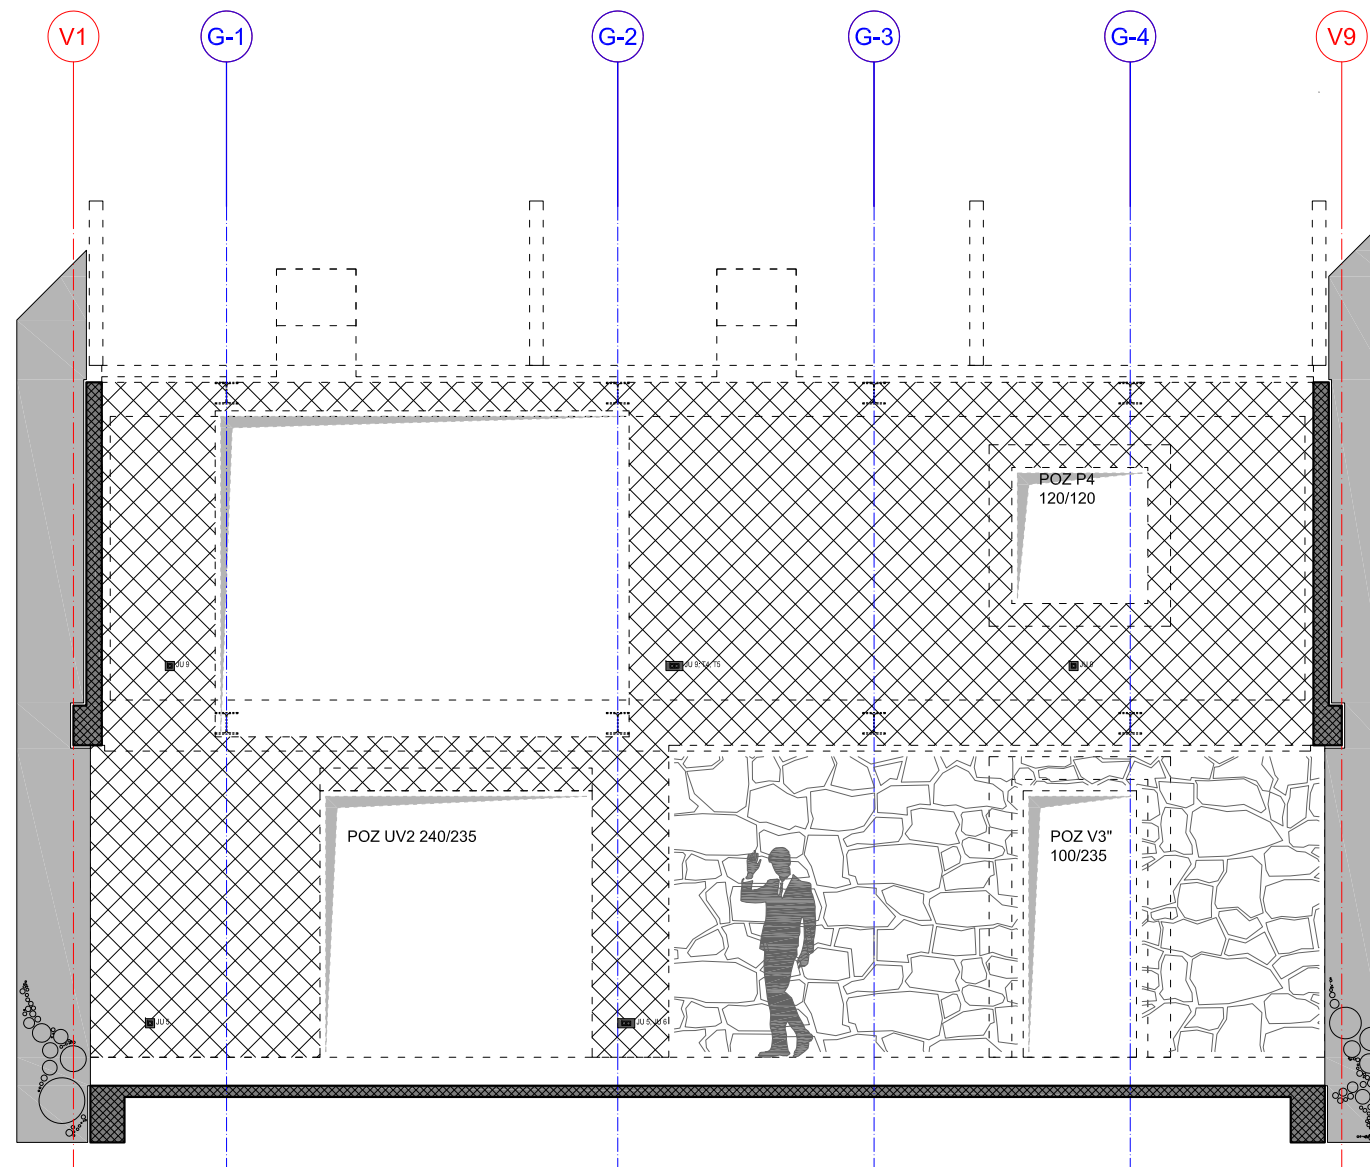


GRAĐEVINA: REKONSTRUKCIJA GRAĐEVINE (dogradnja) JAVNE I DRUŠTVENE NAMJENE, KULTURNA USTANOVA GALERIJA "ZGOR MURVE" na k.č. 953 (953/1954), k.o. Funtana, Ribarska 24, Funtana	NAPOMENA: Sve mjere provjeriti na gradilištu prije izvedbe pojedine stavke. Za ispravnost i pridržavanje mjera odgovaraju izvođači. Eventualne razlike u mjerama ili nacrtima obvezno razjasniti s izrađivačem i odgovornom osobom. Mjere otvora na stavkama se odnose na stolarsku mjeru.
FAZA IZRADE: <b>IZVEDBENI PROJEKT</b> Z.OZNAKA PROJEKTA: <b>ZM 032/16-IP</b> BROJ PROJEKTA: <b>IP 032/16</b> VRSTA PROJEKTA: <b>ARHITEKTONSKI PROJEKT</b> GL.PROJEKTANT:	INVESTITOR: <b>TURISTIČKA ZAJEDNICE OPĆINE FUNTANA</b> , B.Borisija 2, Funtana OIB: 28482399657 IZVRŠITELJ: <b>URED ARHITEKTURE</b> d.o.o., Marohničeva 16, Rijeka, OIB: 71205304266
 Marko Liović, mag.ing.arch.	SADRŽAJ LISTA: <b>PLANIRANO STANJE AB platno u osi H7</b> BROJ LISTA: <b>B.3.8. 2/3</b> MJERILO: <b>1:50</b> MJESTO I DATUM: <b>RIJEKA, studeni 2019.</b>




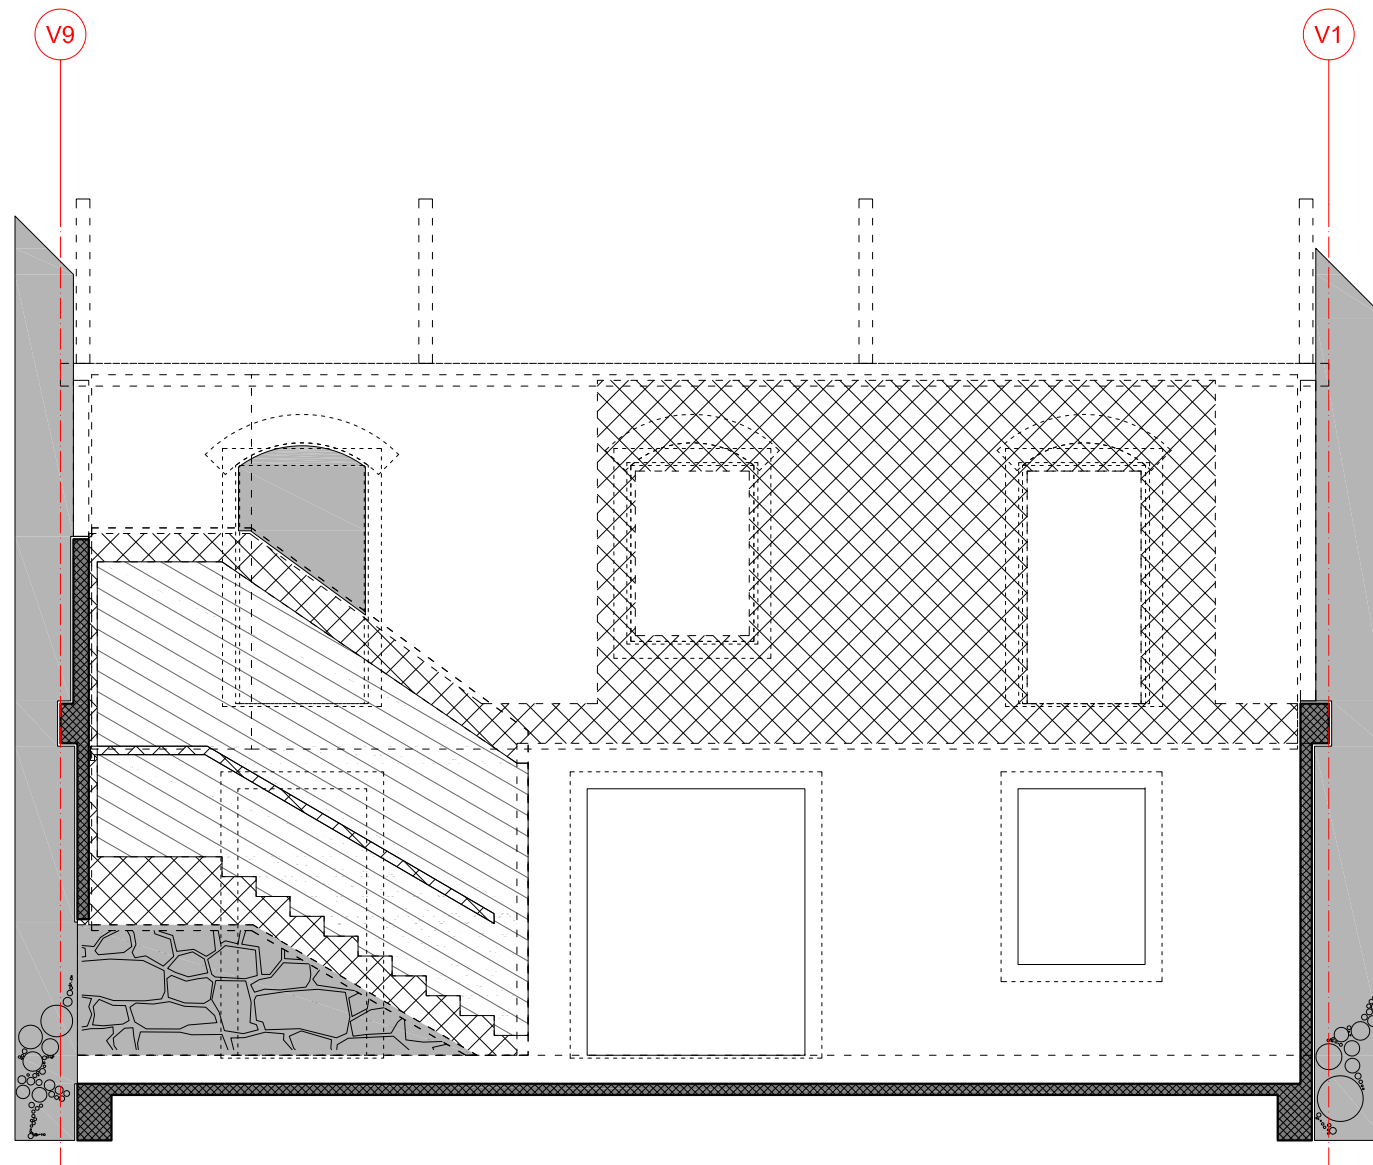


GRAĐEVINA:	REKONSTRUKCIJA GRAĐEVINE (dogradnja) JAVNE I DRUŠTVENE NAMJENE, KULTURNA USTANOVA - GALERIJA "ZGOR MURVE" na k.č. 953 (953/1954), k.o. Funtana, Ribarska 24, Funtana	NAPOMENA:	Sve mjere provjeriti na gradilištu prije izvedbe pojedine stavke. Za ispravnost i pridržavanje mjera odgovaraju izvođači. Eventualne razlike u mjerama ili nacrtima obvezno razjasniti s izrađivačem i odgovornom osobom. Mjere otvora na stavkama se odnose na stolarsku mjeru.
FAZA IZRADE:	<b>IZVEDBENI PROJEKT</b>	INVESTITOR:	<b>TURISTIČKA ZAJEDNICE OPĆINE FUNTANA</b> , B.Borisija 2, Funtana OIB: 28482399657
Z.OZNAKA PROJEKTA:	<b>ZM 032/16-IP</b>	IZVRŠITELJ:	<b>URED ARHITEKTURE</b> d.o.o., Marohničeva 16, Rijeka, OIB: 71205304266
BROJ PROJEKTA:	<b>IP 032/16</b>	SADRŽAJ LISTA:	<b>PLANIRANO STANJE AB platno u osi H9</b>
VRSTA PROJEKTA:	<b>ARHITEKTONSKI PROJEKT</b>	BROJ LISTA:	<b>B.3.8. 3/3</b>
GL.PROJEKTANT:	 Marko Liović, mag.ing.arch.	MJERILO:	<b>1:50</b>
		MJESTO I DATUM:	RIJEKA, studeni 2019.

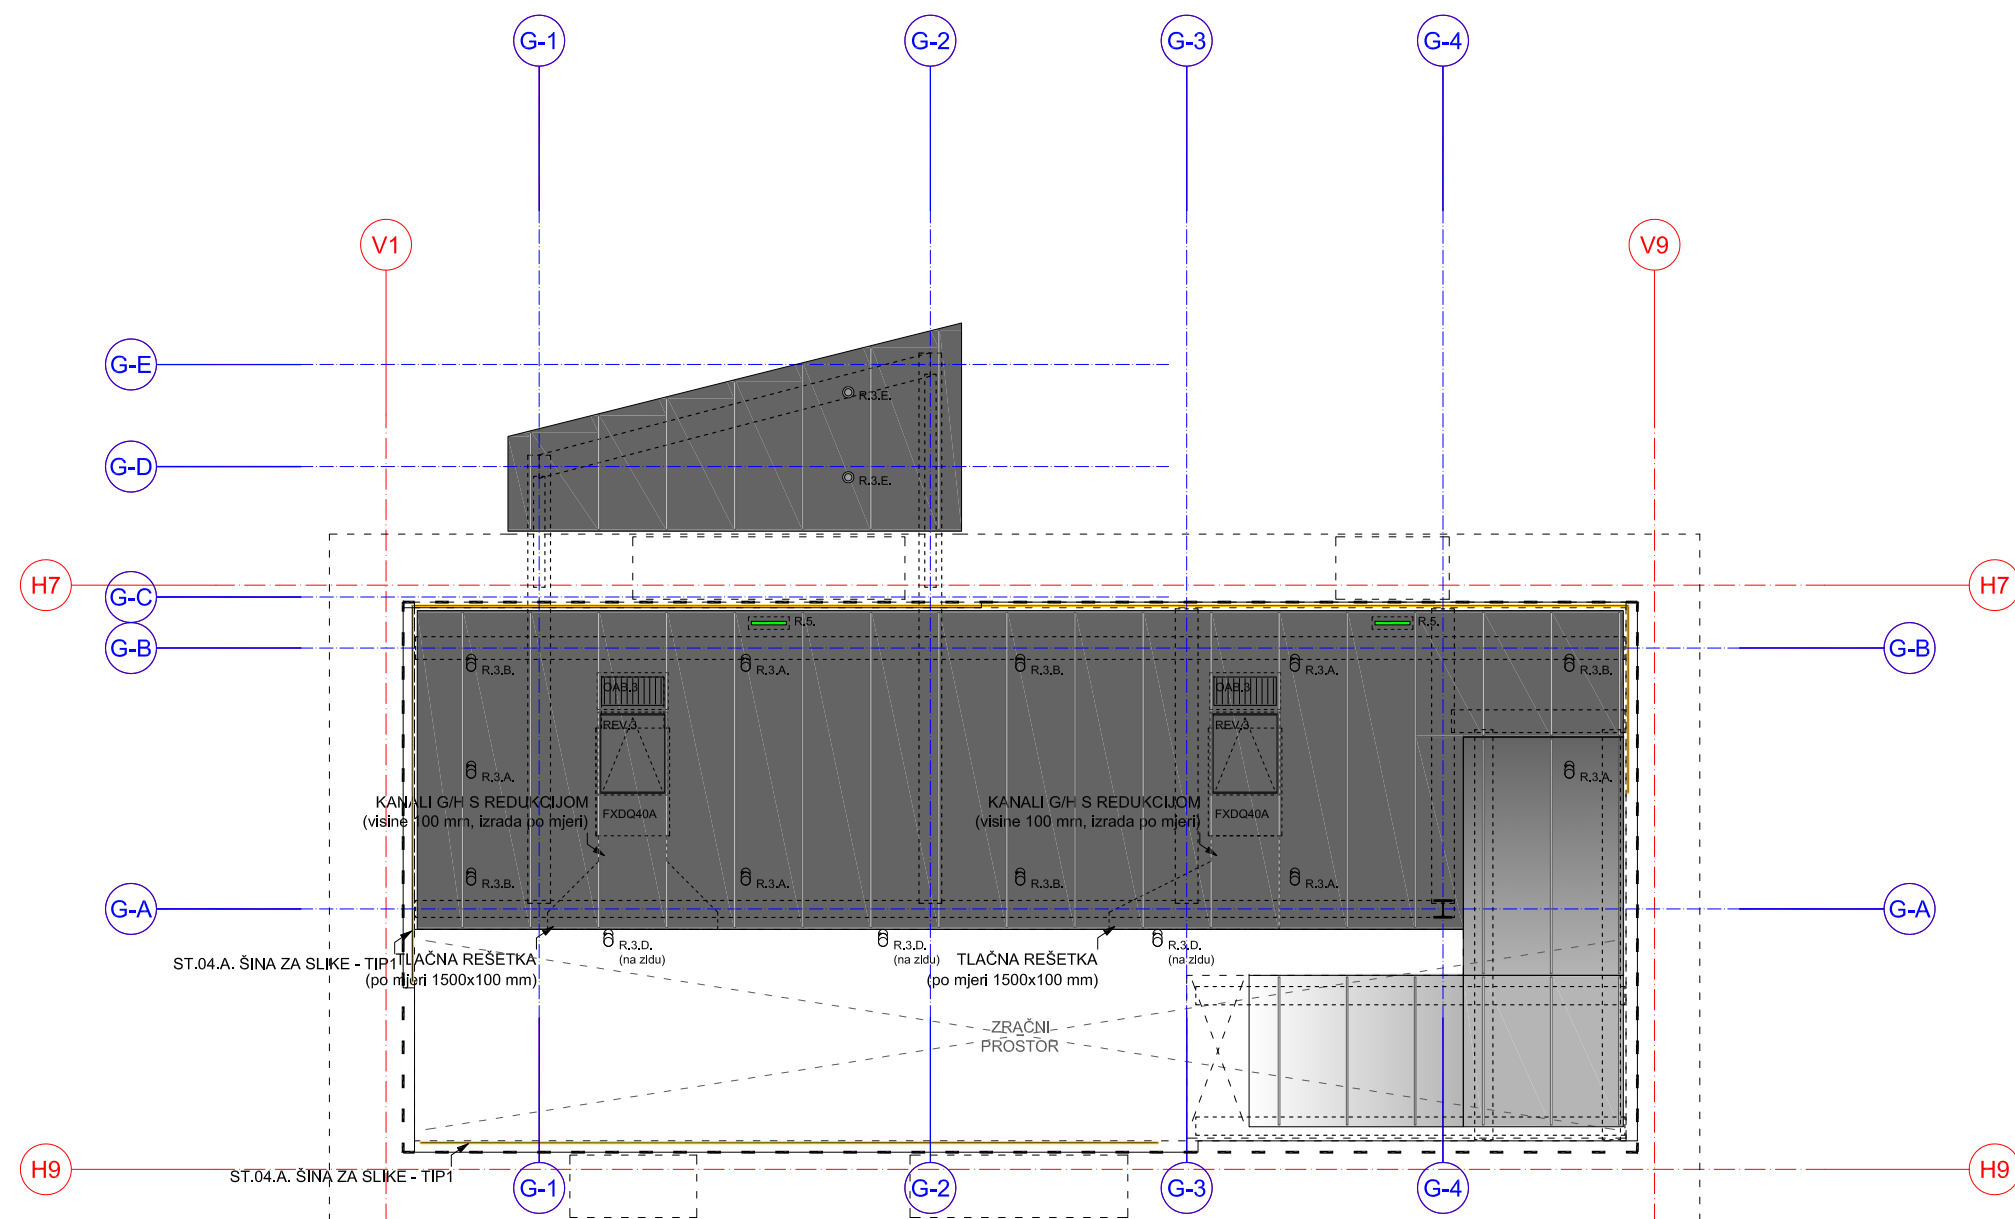


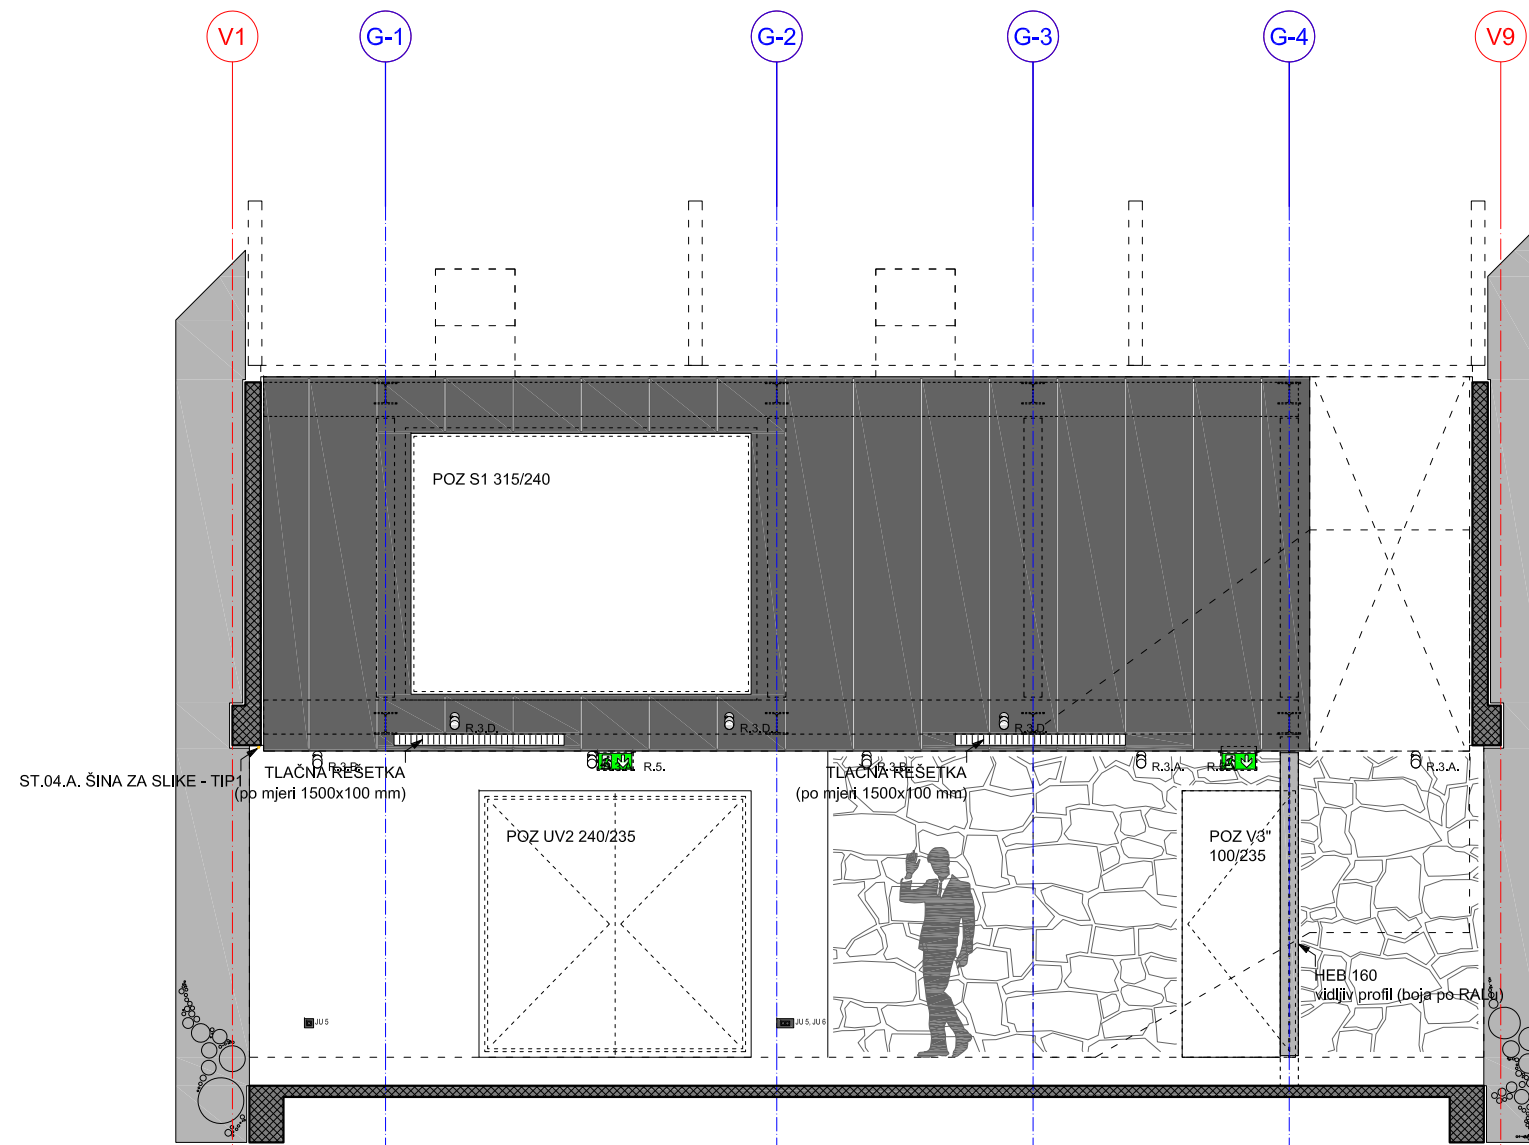
GRAĐEVINA: REKONSTRUKCIJA GRAĐEVINE (dogradnja) JAVNE I DRUŠTVENE NAMJENE, KULTURNA USTANOVA GALERIJA "ZGOR MURVE" na k.č. 953 (9531954), k.o. Funtana, Ribarska 24, Funtana	NAPOMENA: Sve mjere provjeriti na gradilištu prije izvedbe pojedine stavke. Za ispravnost i pridržavanje mjera odgovaraju izvođači. Eventualne razlike u mjerama ili nacrtima obvezno razjasniti s izrađivačem i odgovornom osobom. Mjere otvora na stavkama se odnose na stolarsku mjeru.
FAZA IZRADE: <b>V9 IZVEDBENI PROJEKT</b>	INVESTITOR: <b>TURISTIČKA ZAJEDNICE OPĆINE          FUNTANA</b> , B.Borisija 2, Funtana OIB: 28482399657
Z.OZNAKA PROJEKTA: <b>ZM 032/16-IP</b>	IZVRŠITELJ: <b>URED ARHITEKTURE</b> d.o.o., Marohničeva 16, Rijeka, OIB: 71205304266
BROJ PROJEKTA: <b>IP 032/16</b>	
VRSTA PROJEKTA: <b>ARHITEKTONSKI PROJEKT</b>	SADRŽAJ LISTA: <b>PLANIRANO STANJE          LIMENA OBLOGA GALERIJE - PODGL.</b>
GL.PROJEKTANT:  Marko Liović, mag.ing.arch.	BROJ LISTA: <b>B.3.9. 1/3</b>
	MJERILO: <b>1:50</b>
	MJESTO I DATUM: RIJEKA, studeni 2019.

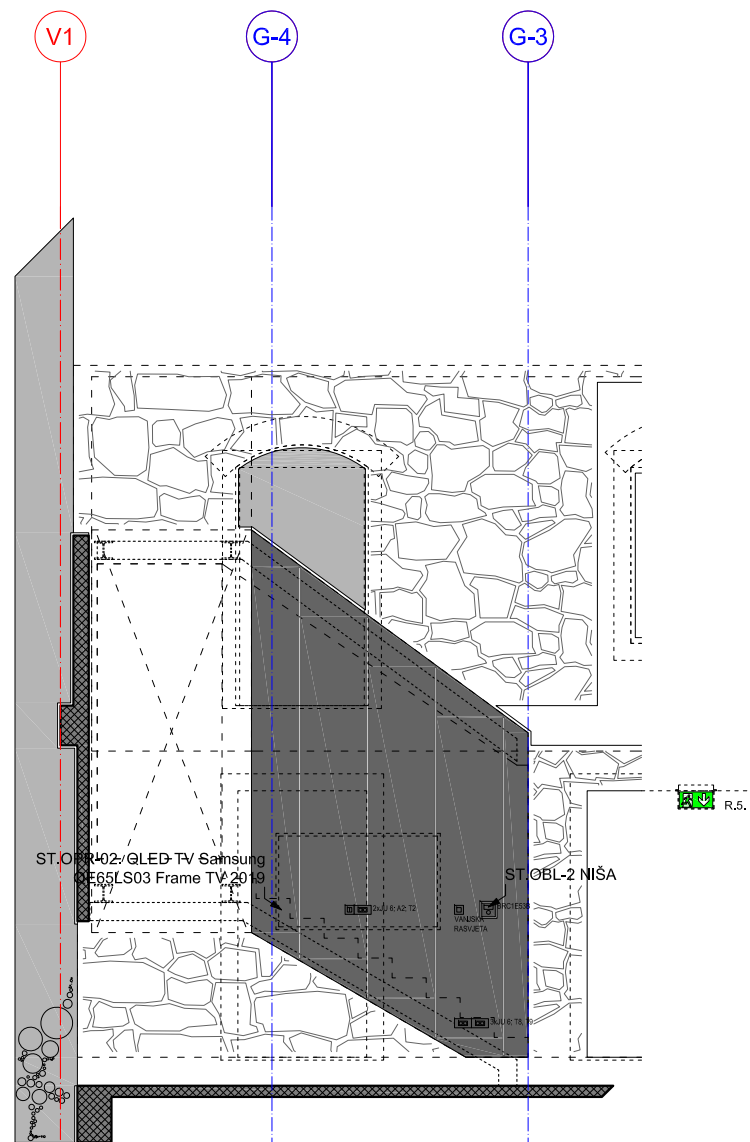

POGLED na dio zida H9

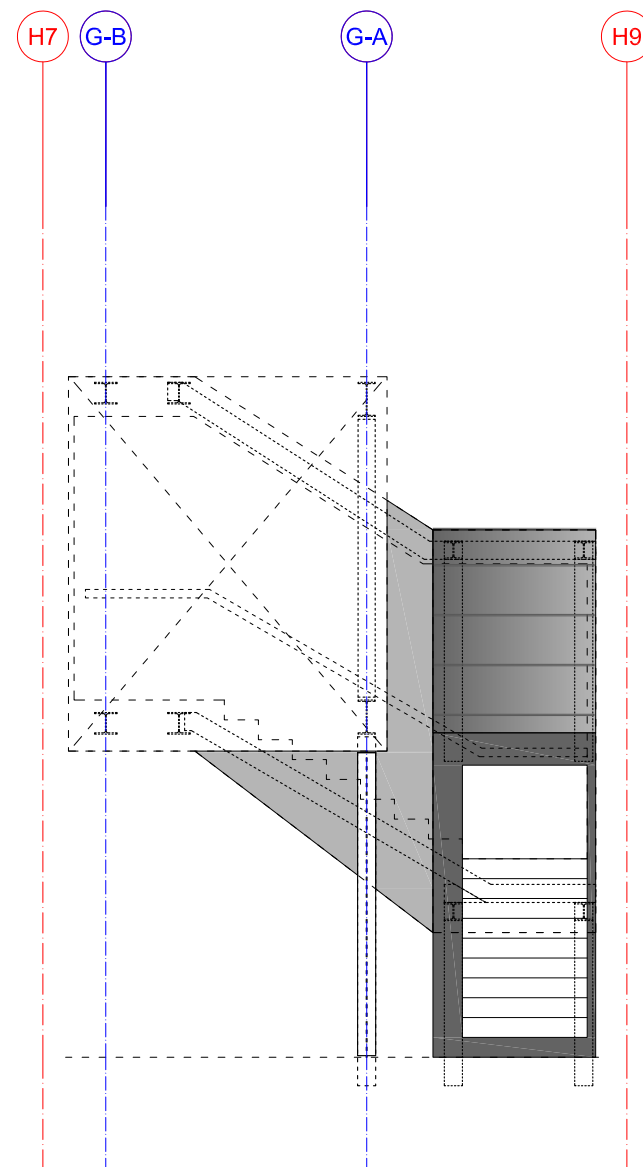


GRAĐEVINA: REKONSTRUKCIJA GRAĐEVINE (dogradnja) JAVNE I DRUŠTVENE NAMJENE, KULTURNA USTANOVA GALERIJA "ZGOR MURVE" na k.č. 953 (953/1954), k.o. Funtana, Ribarska 24, Funtana	NAPOMENA: Sve mjere provjeriti na gradilištu prije izvedbe pojedine stavke. Za ispravnost i pridržavanje mjera odgovaraju izvođači. Eventualne razlike u mjerama ili nacrtima obvezno razjasniti s izrađivačem i odgovornom osobom. Mjere otvora na stakvama se odnose na stolarsku mjeru.
FAZA IZRADE: <b>IZVEDBENI PROJEKT</b>	INVESTITOR: <b>TURISTIČKA ZAJEDNICE OPĆINE          FUNTANA</b> , B.Borisija 2, Funtana OIB: 28482399657
Z.OZNAKA PROJEKTA: <b>ZM 032/16-IP</b>	IZVRŠITELJ: <b>URED ARHITEKTURE</b> d.o.o., Marohničeva 16, Rijeka, OIB: 71205304266
BROJ PROJEKTA: <b>IP 032/16</b>	SADRŽAJ LISTA: <b>PLANIRANO STANJE          LIMENA OBLOGA GALERIJE - STUBE</b>
VRSTA PROJEKTA: <b>ARHITEKTONSKI PROJEKT</b>	BROJ LISTA: <b>B.3.9. 2/3</b>
GL.PROJEKTANT:  <b>MARKO LIOVIĆ</b> mag.ing.arch. OVLAŠTENI ARHITEKT A 4081 Marko Liović, mag.ing.arch.	MJERILO: <b>1:50</b>
MJESTO I DATUM: RIJEKA, studeni 2019.	




POGLED na zid H7



GRAĐEVINA: REKONSTRUKCIJA GRAĐEVINE (dogradnja) JAVNE I DRUŠTVENE NAMJENE, KULTURNA USTANOVA GALERIJA "ZGOR MURVE" na k.č. 953 (9531954), k.o. Funtana, Ribarska 24, Funtana	NAPOMENA: Sve mjere provjeriti na gradilištu prije izvedbe pojedine stavke. Za ispravnost i pridržavanje mjera odgovaraju izvođači. Eventualne razlike u mjerama ili nacrtima obvezno razjasniti s izrađivačem i odgovornom osobom. Mjere otvora na stavkama se odnose na stolarsku mjeru.
FAZA IZRADE: <b>IZVEDBENI PROJEKT</b>	INVESTITOR: <b>TURISTIČKA ZAJEDNICE OPĆINE          FUNTANA</b> , B.Borisija 2, Funtana OIB: 28482399657
Z.OZNAKA PROJEKTA: <b>ZM 032/16-IP</b>	IZVRŠITELJ: <b>URED ARHITEKTURE</b> d.o.o., Marohničeva 16, Rijeka, OIB: 71205304266
BROJ PROJEKTA: <b>IP 032/16</b>	SADRŽAJ LISTA: <b>PLANIRANO STANJE          LIMENA OBLOGA GALERIJE - OS G-A</b>
VRSTA PROJEKTA: <b>ARHITEKTONSKI PROJEKT</b>	BROJ LISTA: <b>B.3.9. 3/3</b>
GL.PROJEKTANT:  Marko Liović, mag.ing.arch.	MJERILO: <b>1:50</b>
	MJESTO I DATUM: RIJEKA, studeni 2019.

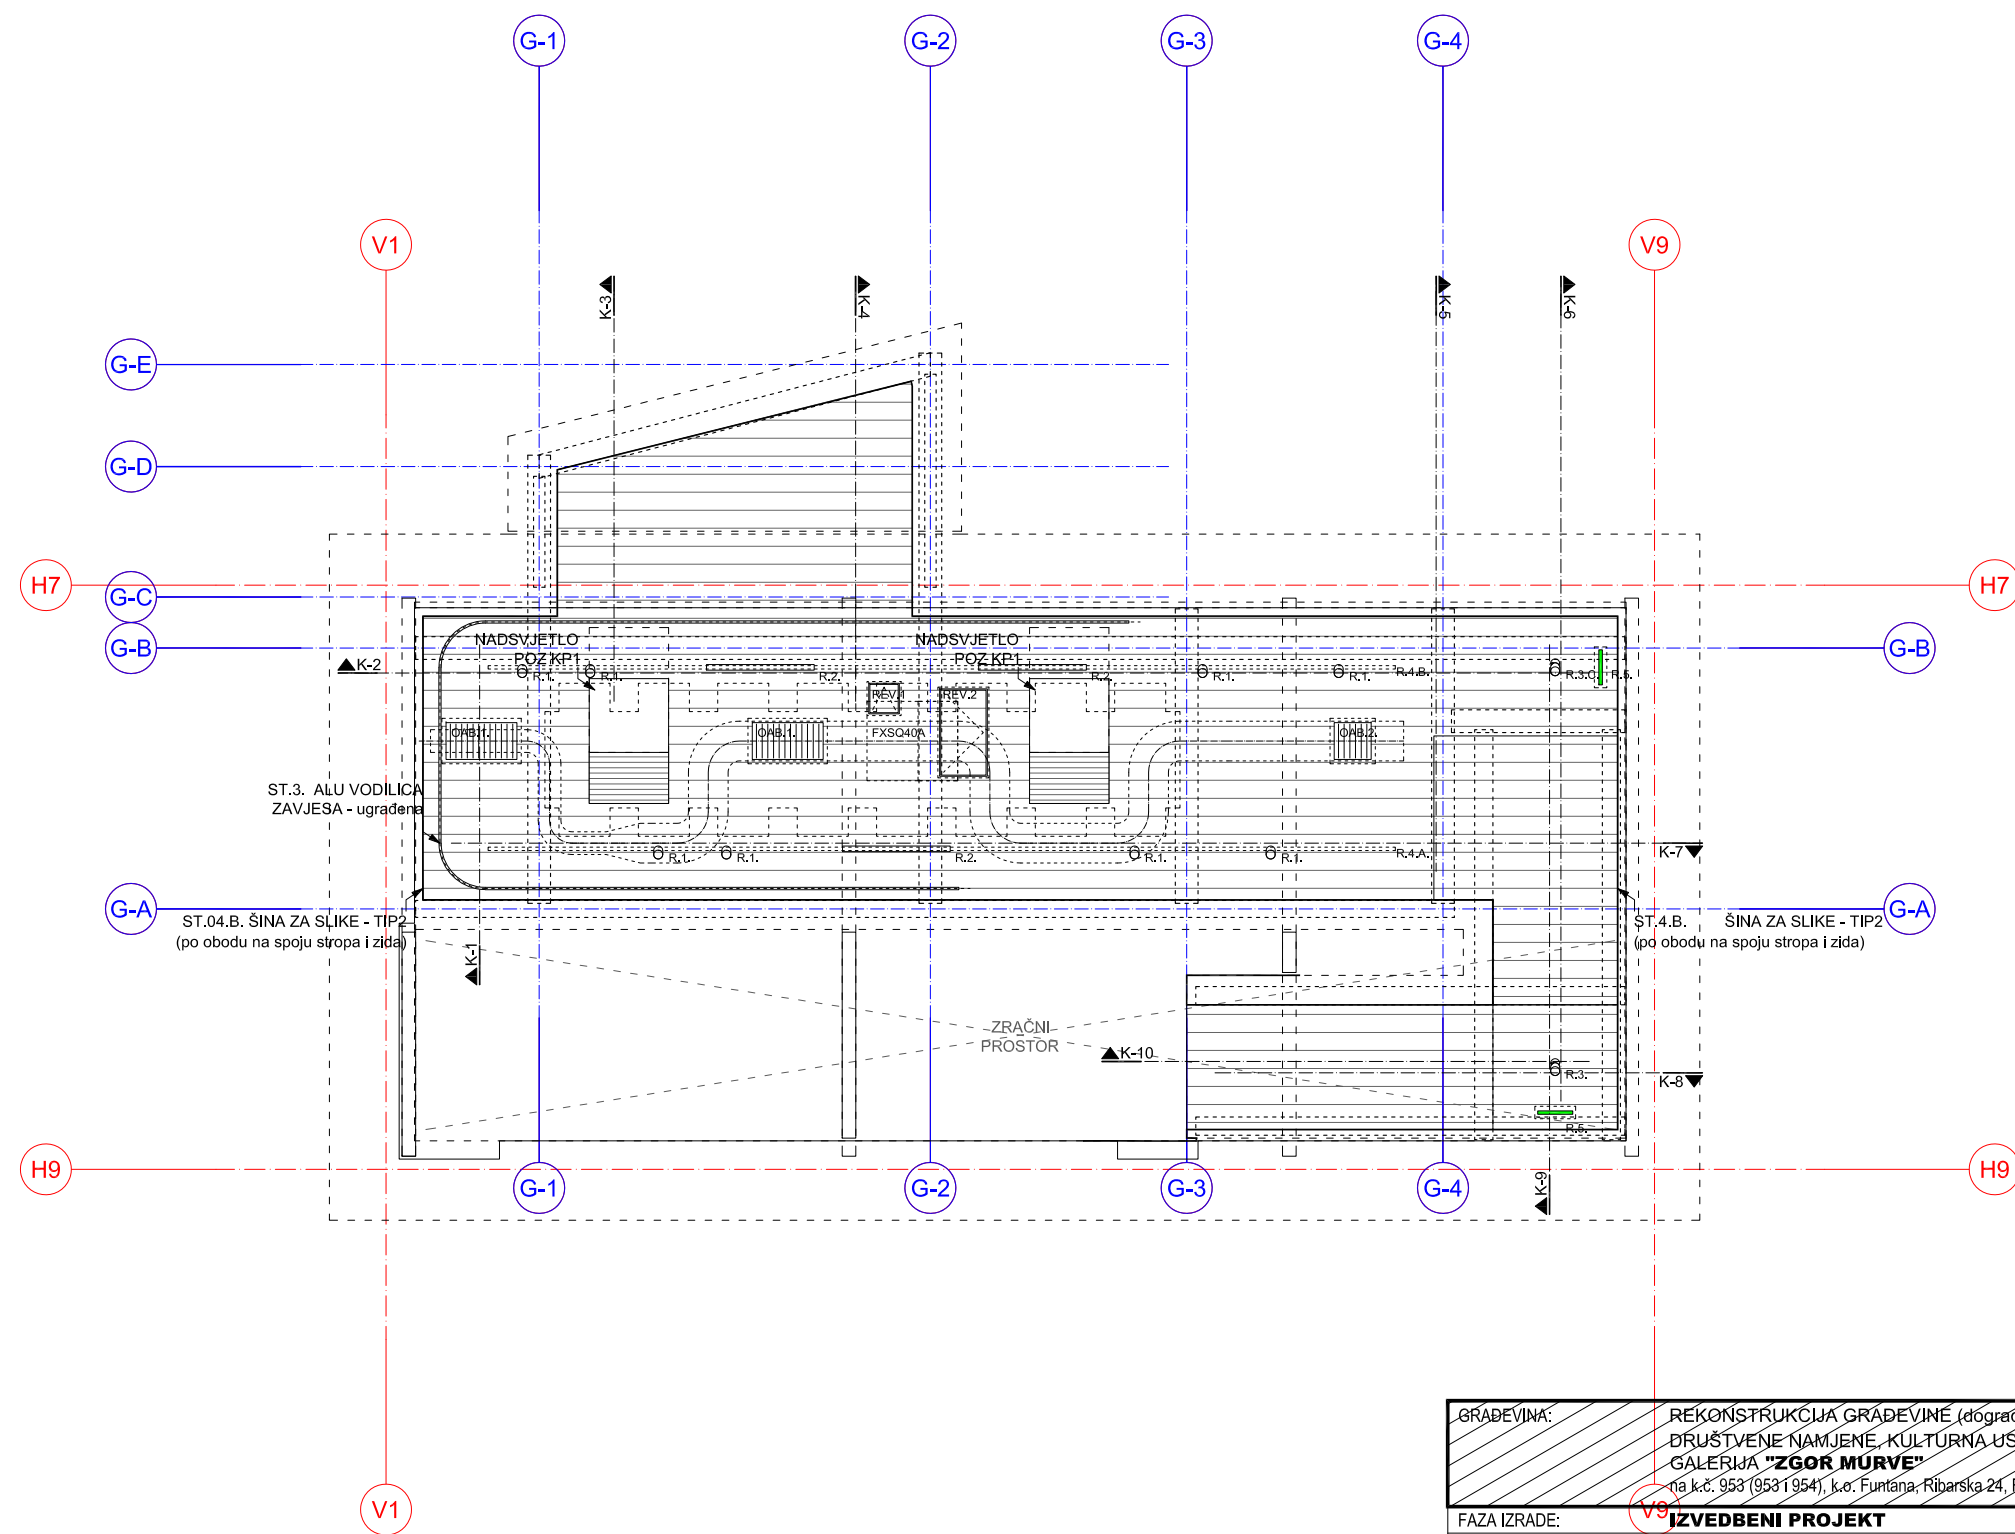


GRAĐEVINA: REKONSTRUKCIJA GRAĐEVINE (dogradnja) JAVNE I DRUŠTVENE NAMJENE, KULTURNA USTANOVA - GALERIJA "ZGOR MURVE" na k.č. 953 (9531954), k.o. Funtana, Ribarska 24, Funtana	NAPOMENA: Sve mjere provjeriti na gradilištu prije izvedbe pojedine stavke. Za ispravnost i pridržavanje mjera odgovaraju izvođači. Eventualne razlike u mjerama ili nacrtima obvezno razjasniti s izrađivačem i odgovornom osobom. Mjere otvora na stavkama se odnose na stolarsku mjeru.
FAZA IZRADA: <b>IZVEDBENI PROJEKT</b>	INVESTITOR: <b>TURISTIČKA ZAJEDNICE OPĆINE FUNTANA</b> , B.Borisija 2, Funtana OIB: 28482399657
Z.OZNAKA PROJEKTA: <b>ZM 032/16-IP</b>	IZVRŠITELJ: <b>URED ARHITEKTURE</b> d.o.o., Marohničeva 16, Rijeka, OIB: 71205304266
BROJ PROJEKTA: <b>IP 032/16</b>	SADRŽAJ LISTA: <b>PLANIRANO STANJE DRVENA OBLOGA - STROP</b>
VRSTA PROJEKTA: <b>ARHITEKTONSKI PROJEKT</b>	BROJ LISTA: <b>B.3.10. 1/5</b>
GL.PROJEKTANT:  Marko Liović, mag.ing.arch.	MJERILO: <b>1:50</b>
	MJESTO I DATUM: RIJEKA, studeni 2019.

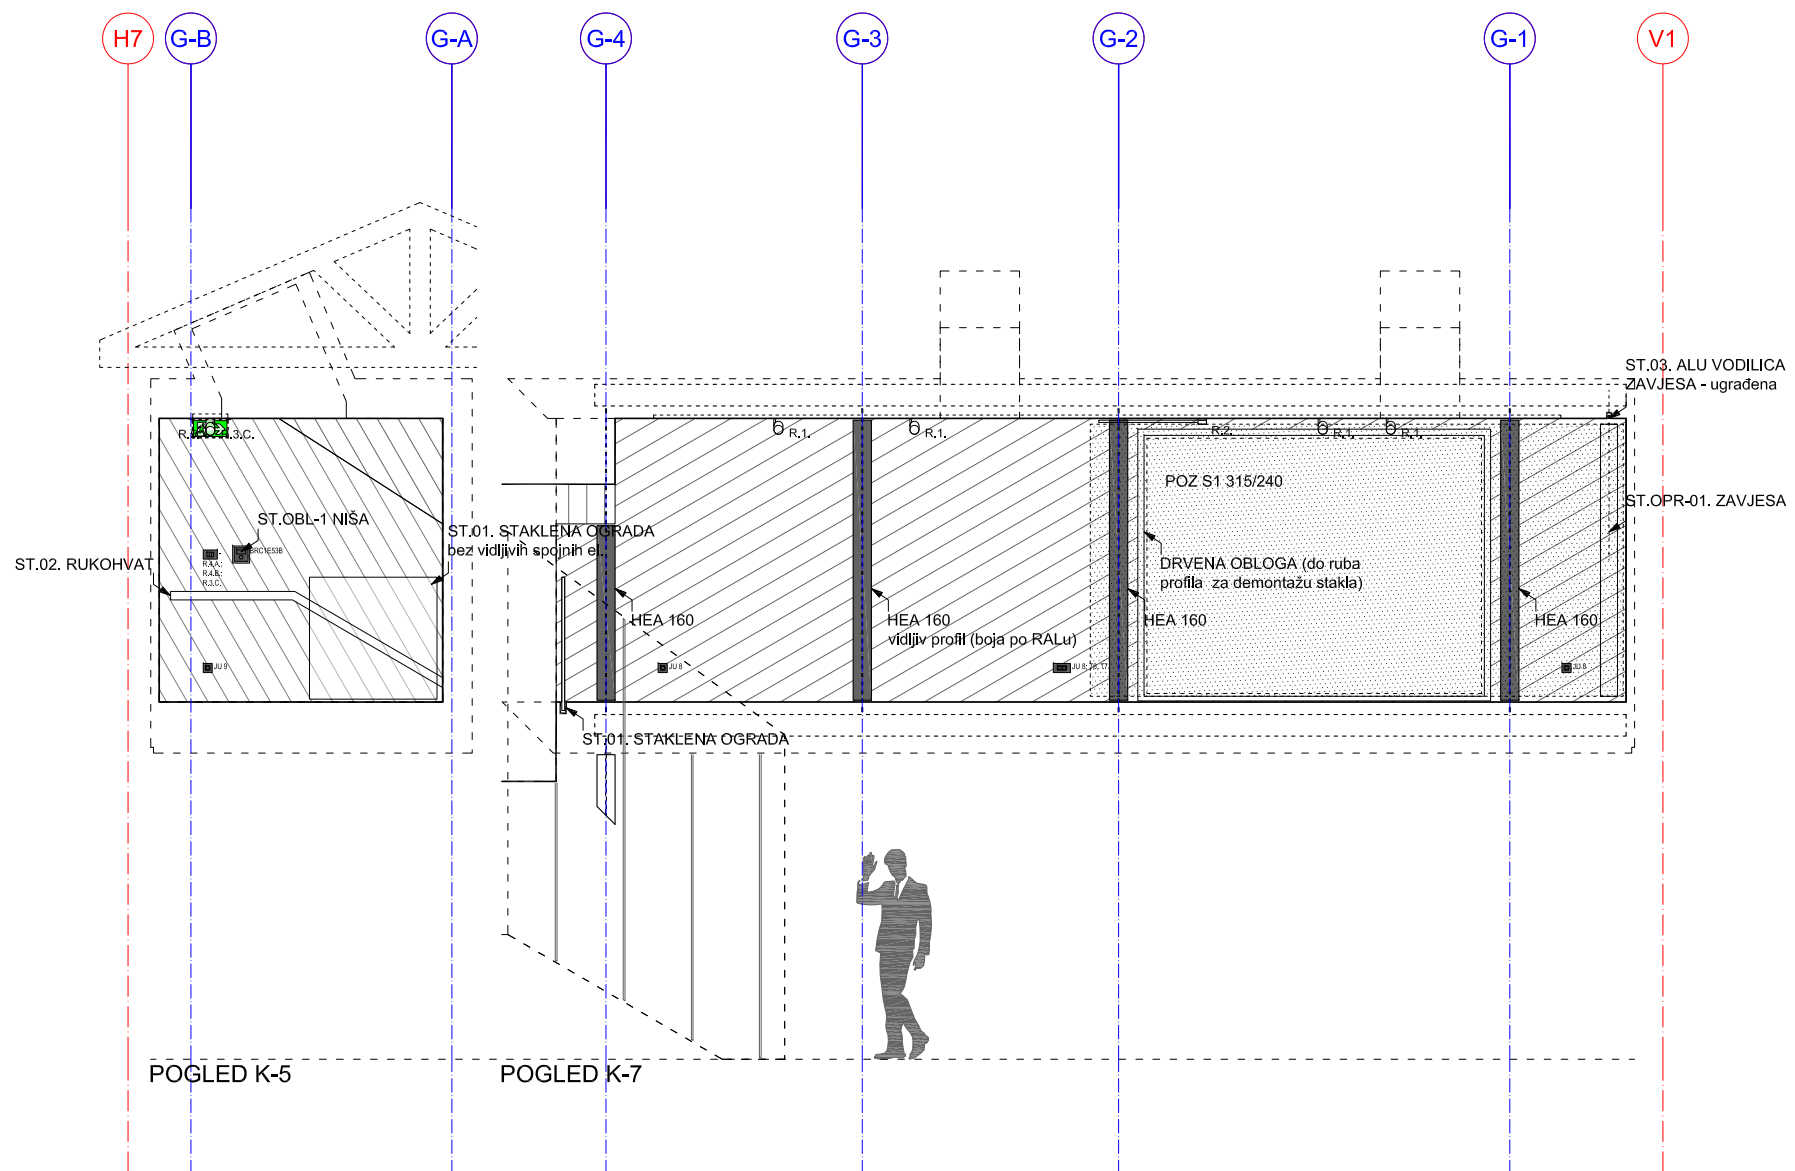


GRAĐEVINA: REKONSTRUKCIJA GRAĐEVINE (dogradnja) JAVNE I DRUŠTVENE NAMJENE, KULTURNA USTANOVA GALERIJA "ZGOR MURVE" na k.č. 953 (9531954), k.o. Funtana, Ribarska 24, Funtana	NAPOMENA: Sve mjere provjeriti na gradilištu prije izvedbe pojedine stavke. Za ispravnost i pridržavanje mjera odgovaraju izvođači. Eventualne razlike u mjerama ili nacrtima obvezno razjasniti s izrađivačem i odgovornom osobom. Mjere otvora na stavkama se odnose na stolarsku mjeru.
FAZA IZRADE: <b>IZVEDBENI PROJEKT</b> Z.OZNAKA PROJEKTA: <b>ZM 032/16-IP</b> BROJ PROJEKTA: <b>IP 032/16</b> VRSTA PROJEKTA: <b>ARHITEKTONSKI PROJEKT</b> GL.PROJEKTANT:	INVESTITOR: <b>TURISTIČKA ZAJEDNICE OPĆINE FUNTANA</b> , B.Borisija 2, Funtana OIB: 28482399657 IZVRŠITELJ: <b>URED ARHITEKTURE</b> d.o.o., Marohničeva 16, Rijeka, OIB: 71205304266
 Marko Liović, mag.ing.arch.	SADRŽAJ LISTA: <b>PLANIRANO STANJE DRVENA OBLOGA - POGLEDI</b> BROJ LISTA: <b>B.3.10. 2/5</b> MJERILO: <b>1:50</b> MJESTO I DATUM: <b>RIJEKA, studeni 2019.</b>

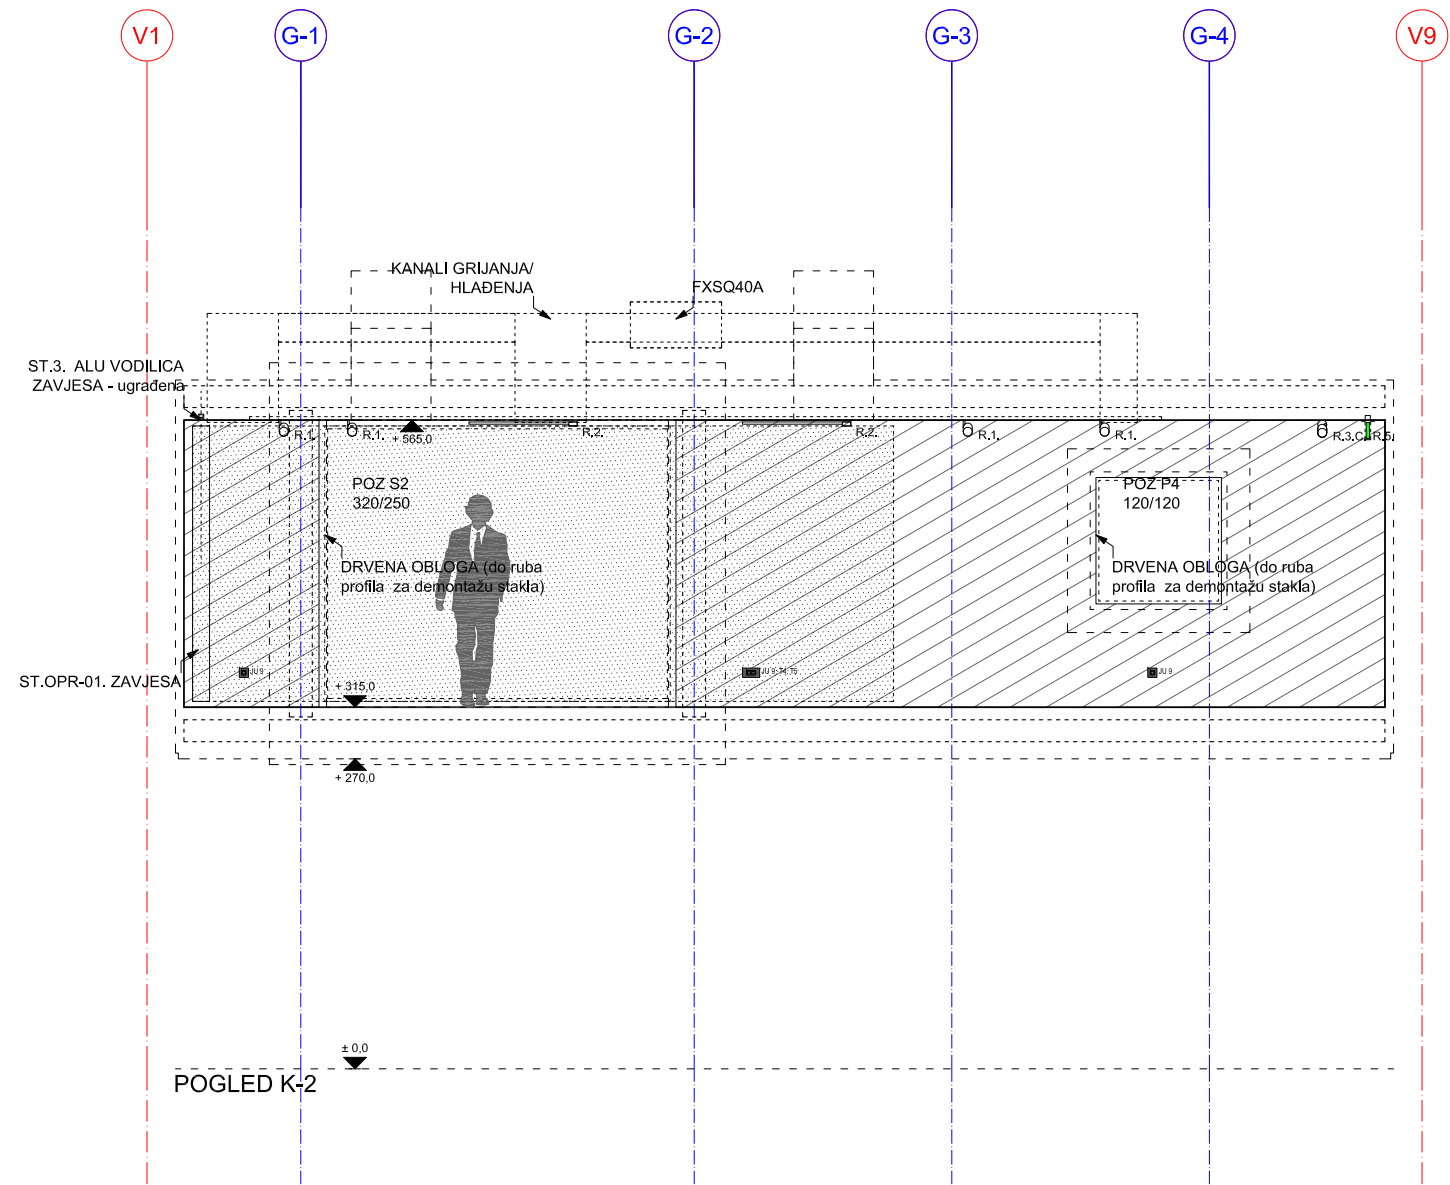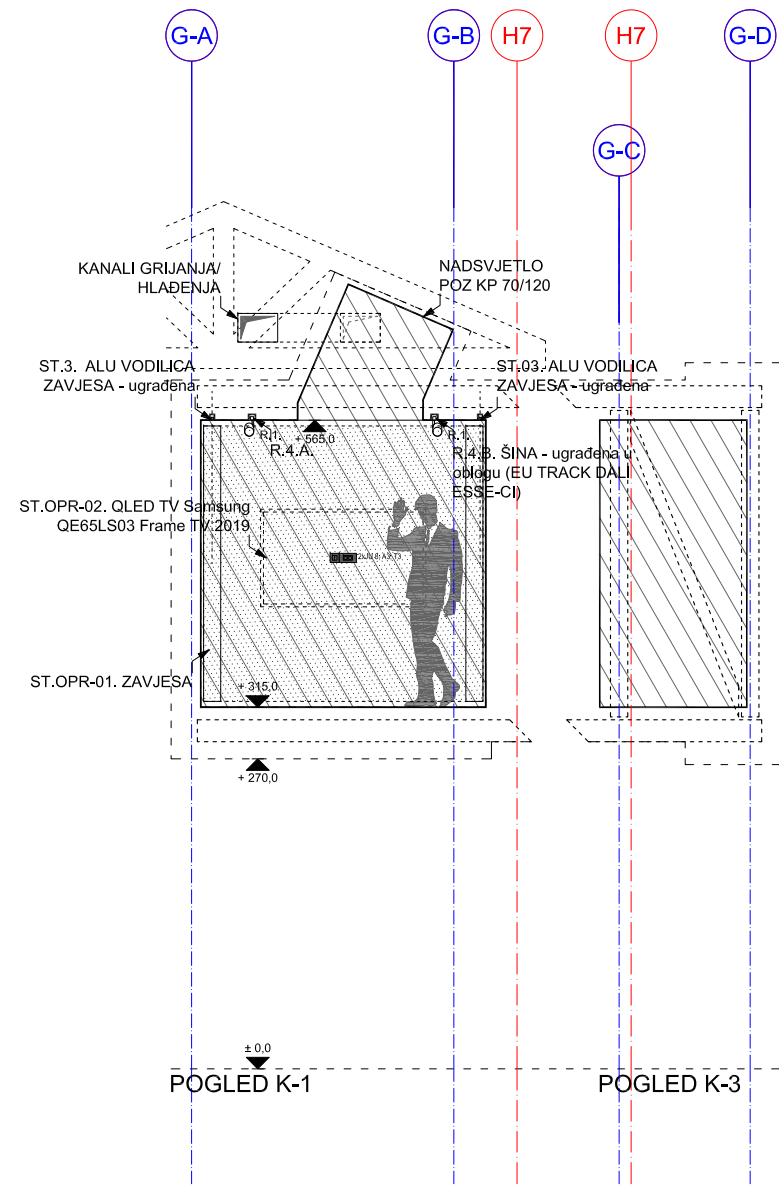

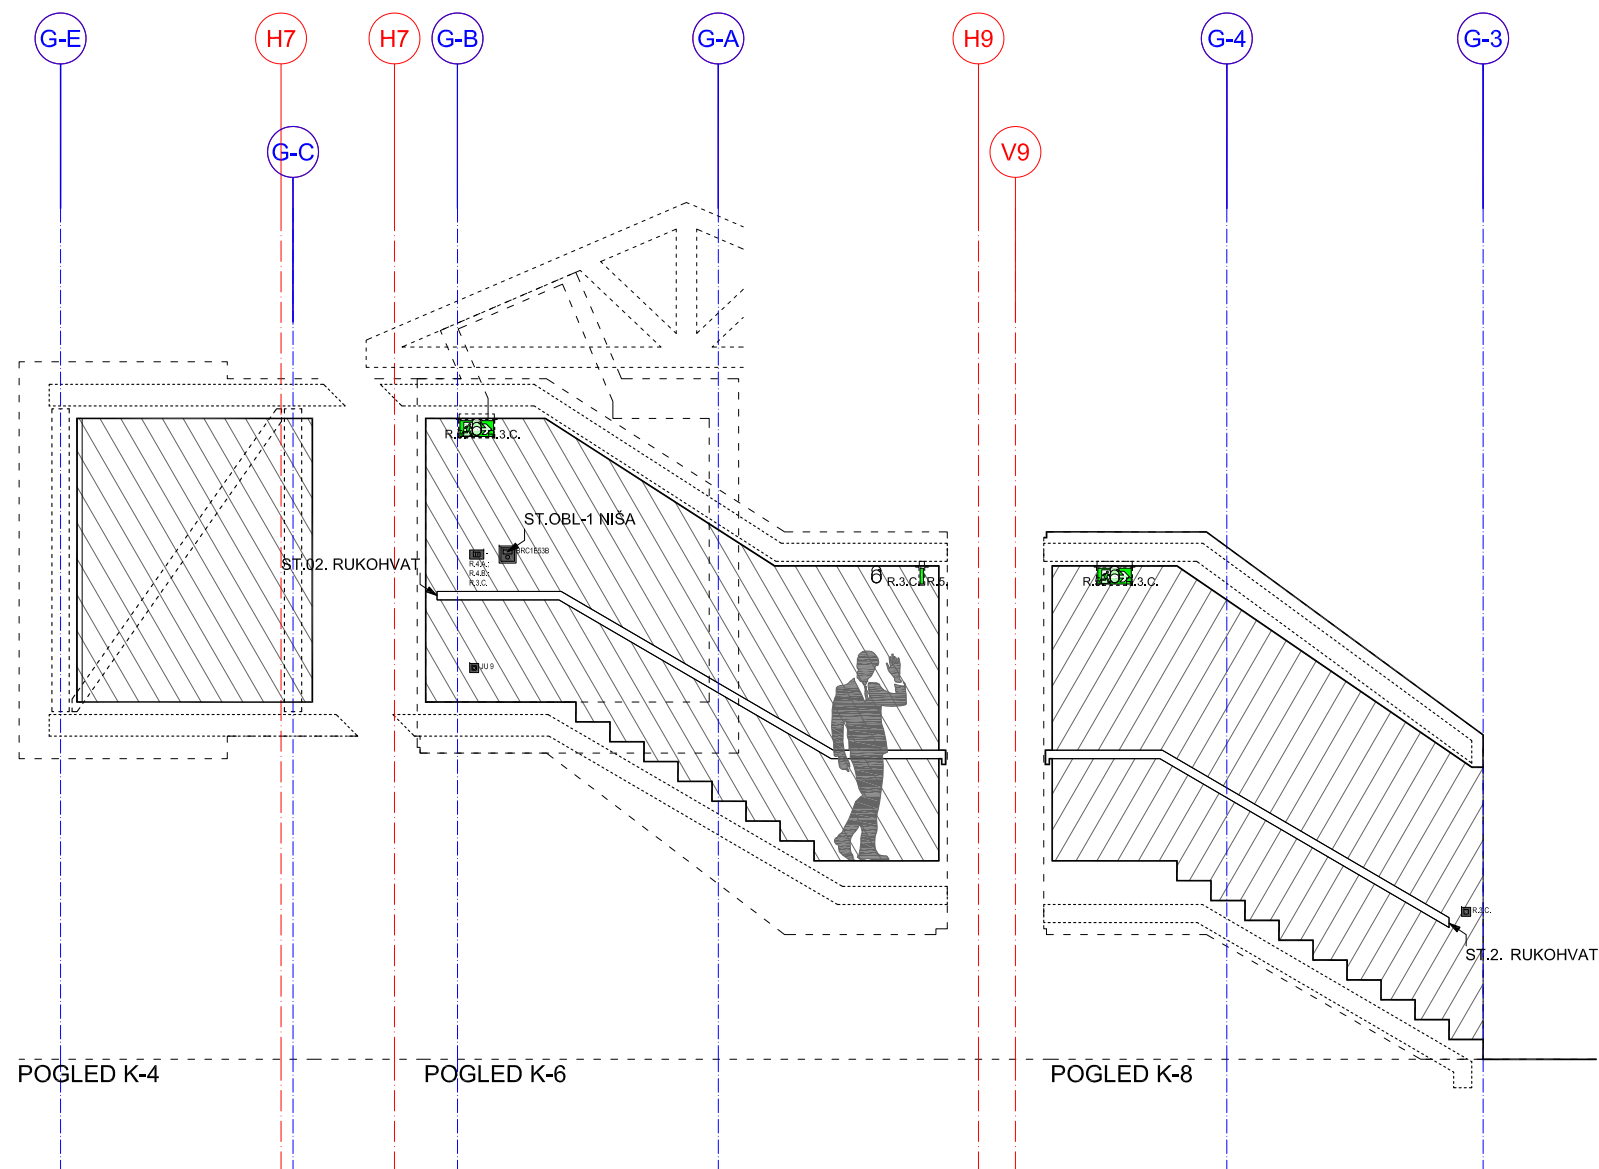
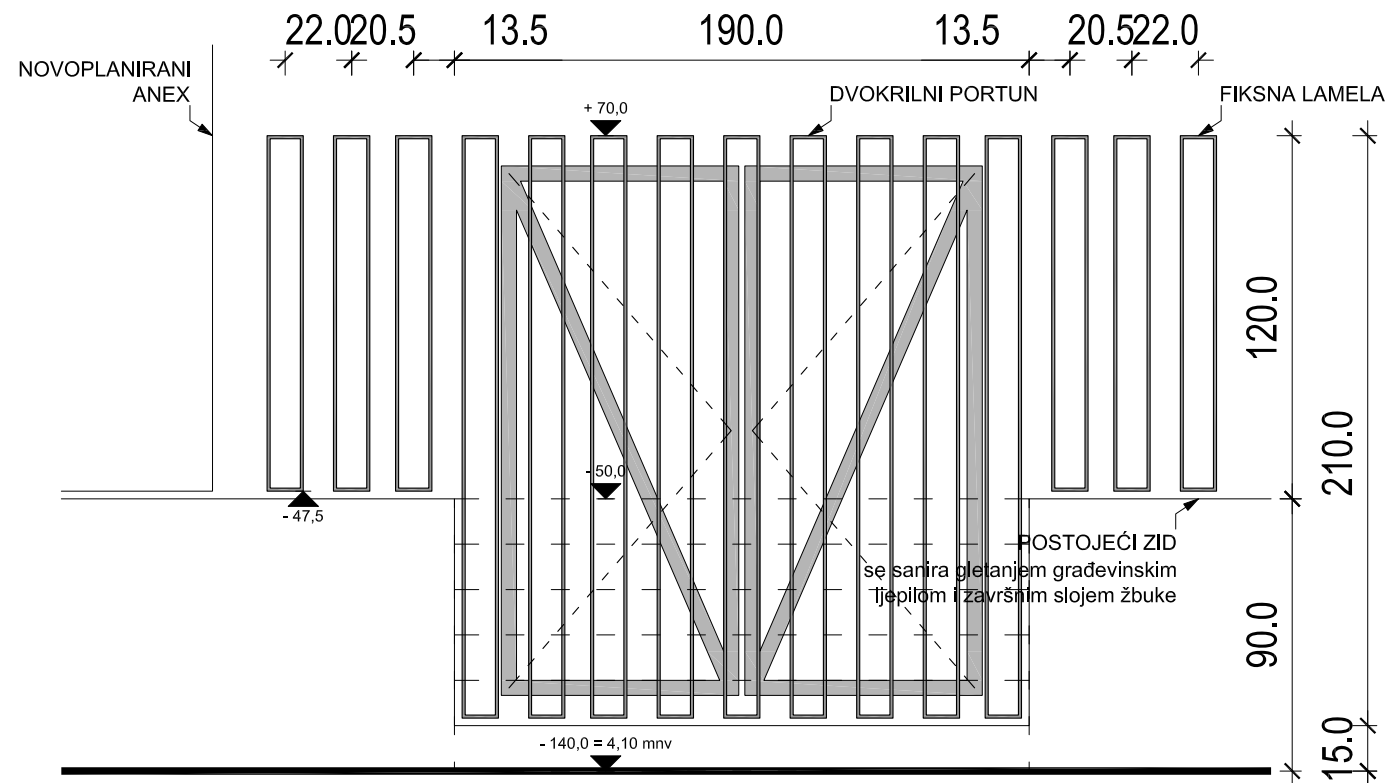


GRAĐEVINA: REKONSTRUKCIJA GRAĐEVINE (dogradnja) JAVNE I DRUŠTVENE NAMJENE, KULTURNA USTANOVA GALERIJA "ZGOR MURVE" na k.č. 953 (953/1954), k.o. Funtana, Ribarska 24, Funtana	NAPOMENA: Sve mjere provjeriti na gradilištu prije izvedbe pojedine stavke. Za ispravnost i pridržavanje mjera odgovaraju izvođači. Eventualne razlike u mjerama ili nacrtima obvezno razjasniti s izrađivačem i odgovornom osobom. Mjere otvora na stavkama se odnose na stolarsku mjeru.
FAZA IZRADE: <b>IZVEDBENI PROJEKT</b> Z.OZNAKA PROJEKTA: <b>ZM 032/16-IP</b> BROJ PROJEKTA: <b>IP 032/16</b> VRSTA PROJEKTA: <b>ARHITEKTONSKI PROJEKT</b> GL.PROJEKTANT:	INVESTITOR: <b>TURISTIČKA ZAJEDNICE OPĆINE FUNTANA</b> , B.Borisija 2, Funtana OIB: 28482399657 IZVRŠITELJ: <b>URED ARHITEKTURE</b> d.o.o., Marohničeva 16, Rijeka, OIB: 71205304266
 Marko Liović, mag.ing.arch.	SADRŽAJ LISTA: <b>PLANIRANO STANJE DRVENA OBLOGA - POGLEDI</b> BROJ LISTA: <b>B.3.10. 4/5</b> MJERILO: <b>1:50</b> MJESTO I DATUM: <b>RIJEKA, studeni 2019.</b>



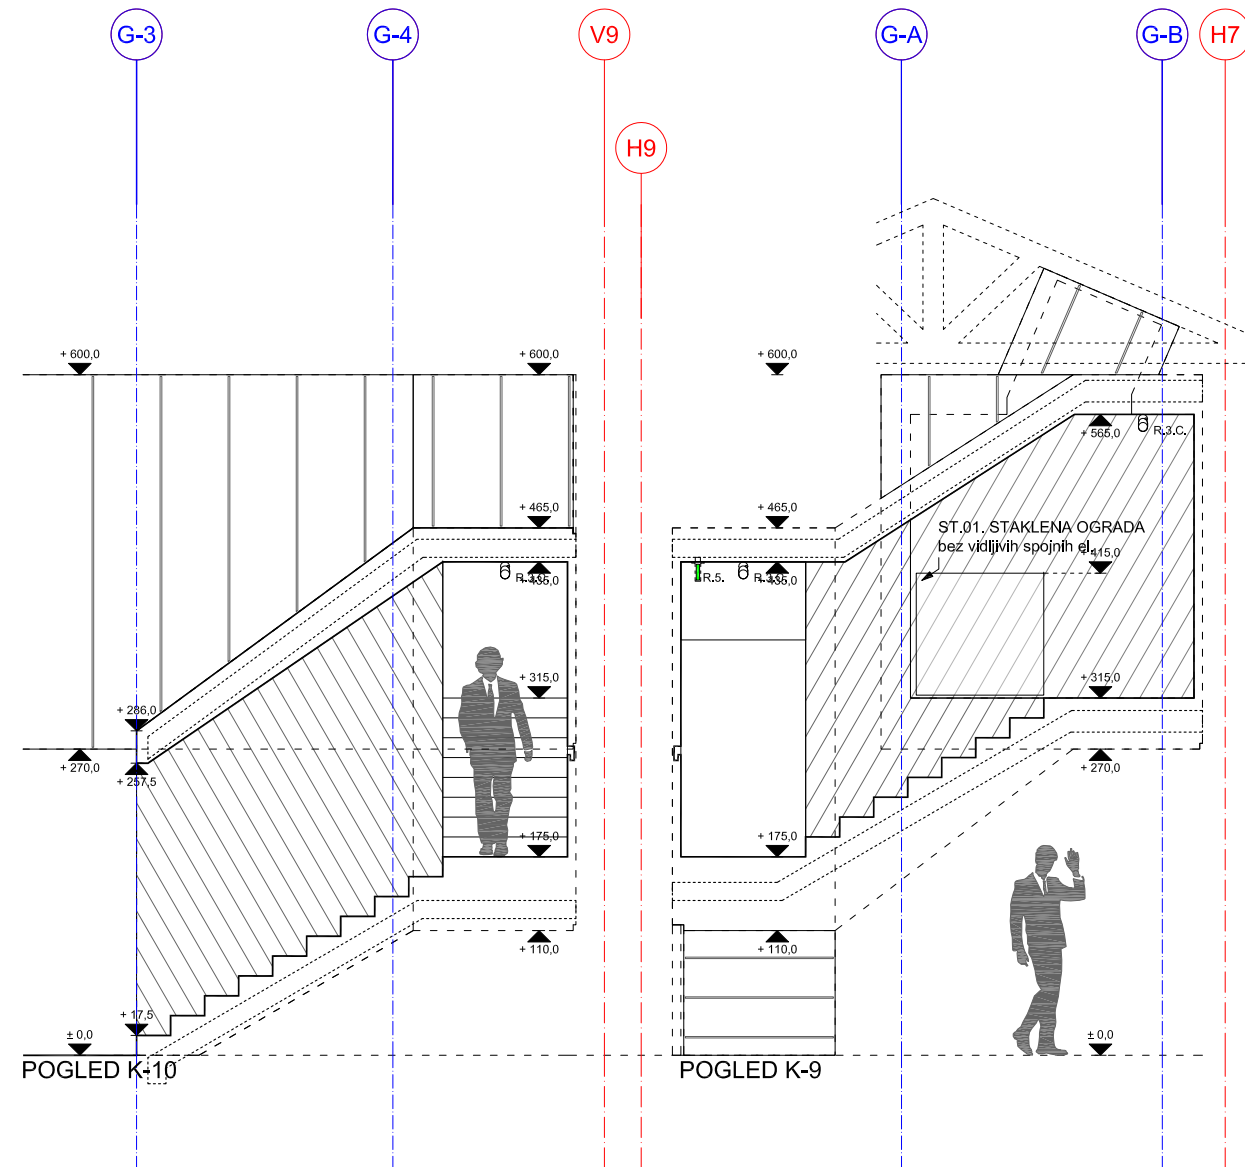


GRAĐEVINA: REKONSTRUKCIJA GRAĐEVINE (dogradnja) JAVNE I DRUŠTVENE NAMJENE, KULTURNA USTANOVA GALERIJA "ZGOR MURVE" na k.č. 953 (953/1954), k.o. Funtana, Ribarska 24, Funtana	NAPOMENA: Sve mjere provjeriti na gradilištu prije izvedbe pojedine stavke. Za ispravnost i pridržavanje mjera odgovaraju izvođači. Eventualne razlike u mjerama ili nacrtima obvezno razjasniti s izrađivačem i odgovornom osobom. Mjere otvora na stavkama se odnose na stolarsku mjeru.
FAZA IZRADA: <b>IZVEDBENI PROJEKT</b> Z.OZNAKA PROJEKTA: <b>ZM 032/16-IP</b> BROJ PROJEKTA: <b>IP 032/16</b> VRSTA PROJEKTA: <b>ARHITEKTONSKI PROJEKT</b>	INVESTITOR: <b>TURISTIČKA ZAJEDNICE OPĆINE FUNTANA</b> , B.Borisija 2, Funtana OIB: 28482399657
GL.PROJEKTANT:  Marko Liović, mag.ing.arch.	IZVRŠITELJ: <b>URED ARHITEKTURE</b> d.o.o., Marohničeva 16, Rijeka, OIB: 71205304266 SADRŽAJ LISTA: <b>PLANIRANO STANJE DRVENA OBLOGA - POGLEDI</b> BROJ LISTA: <b>B.3.10. 5/5</b> MJERILO: <b>1:50</b> MJESTO I DATUM: <b>RIJEKA, studeni 2019.</b>




#### STAVKA ST.O-01. OGRADA I PORTUN

Stavka se sastoji od fiksnog dijela lamela (70 komada) od korten lima debljine 10,0mm i portuna 210/185 cm sa svim potrebnim okovima i kvakom do potpune funkcionalnosti.

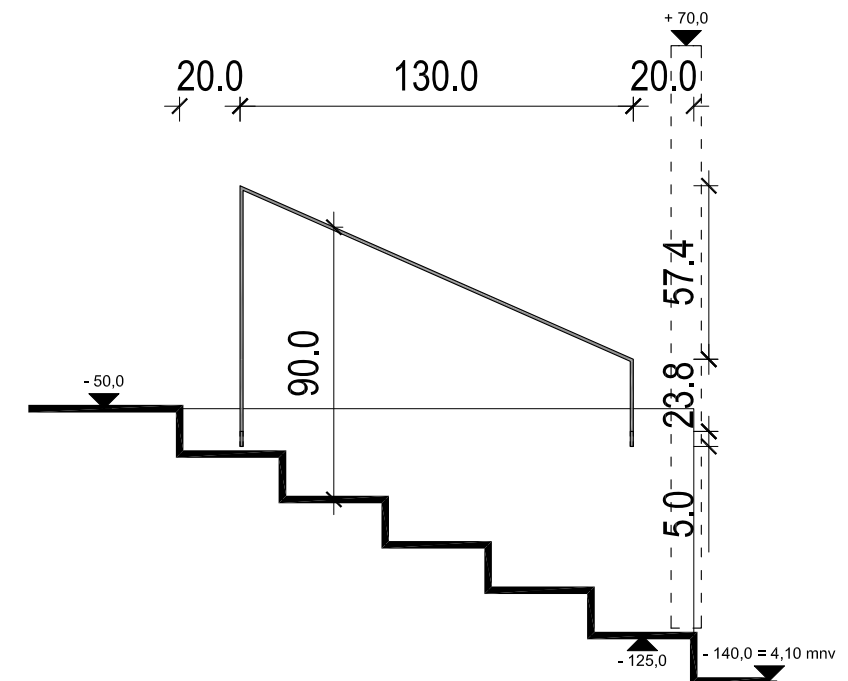


#### STAVKA ST.O-02. RUKOHVAT


Stavka se sastoji od fiksnog rukohvata od korten lima debljine 10,0 mm.

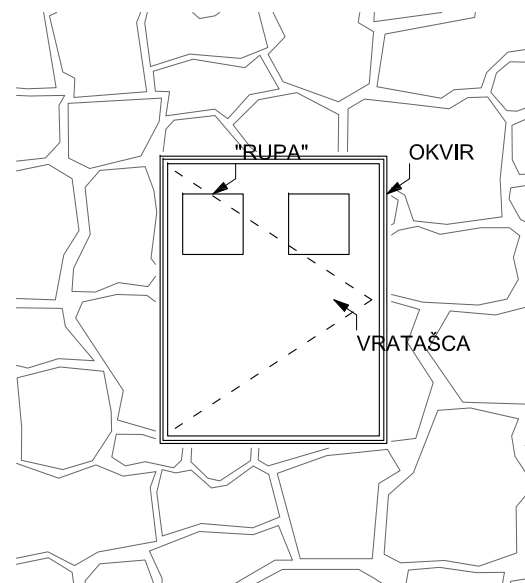

#### STAVKA ST.O-04. KPMO




Stavka se sastoji od OKVIRA I VRATAŠCA od korten lima debljine 6,0 mm. Opremljeno bravom, svim okovima do potpune funkcionalnosti.

GRADEVINA:	REKONSTRUKCIJA GRAĐEVINE (dogradnja) JAVNE I DRUŠTVENE NAMJENE, KULTURNA USTANOVA - GALERIJA "ZGOR MURVE" na k.č. 953 (953/1954), k.o. Funtana, Ribarska 24, Funtana	NAPOMENA:	Sve mjere provjeriti na gradilištu prije izvedbe pojedine stavke. Za ispravnost i pridržavanje mjera odgovaraju izvođači. Eventualne razlike u mjerama ili nacrtima obvezno razjasniti s izrađivačem i odgovornom osobom. Mjere otvora na stavkama se odnose na stolarsku mjeru.
FAZA IZRADE:	<b>IZVEDBENI PROJEKT</b>	INVESTITOR:	<b>TURISTIČKA ZAJEDNICE OPĆINE FUNTANA</b> , B.Borisija 2, Funtana OIB: 28482399657
Z.OZNAKA PROJEKTA:	<b>ZM 032/16-IP</b>	IZVRŠITELJ:	<b>URED ARHITEKTURE</b> d.o.o., Marohničeva 16, Rijeka, OIB: 71205304266
BROJ PROJEKTA:	<b>IP 032/16</b>	SADRŽAJ LISTA:	<b>PLANIRANO STANJE STOLARSKE I BRAVARSKE STAVKE</b>
VRSTA PROJEKTA:	<b>ARHITEKTONSKI PROJEKT</b>	BROJ LISTA:	<b>B.3.11. 1/9</b>
GL.PROJEKTANT:	 Marko Liović, mag.ing.arch.	MJERILO:	<b>1:25</b>
		MJESTO I DATUM:	RIJEKA, studeni 2019.

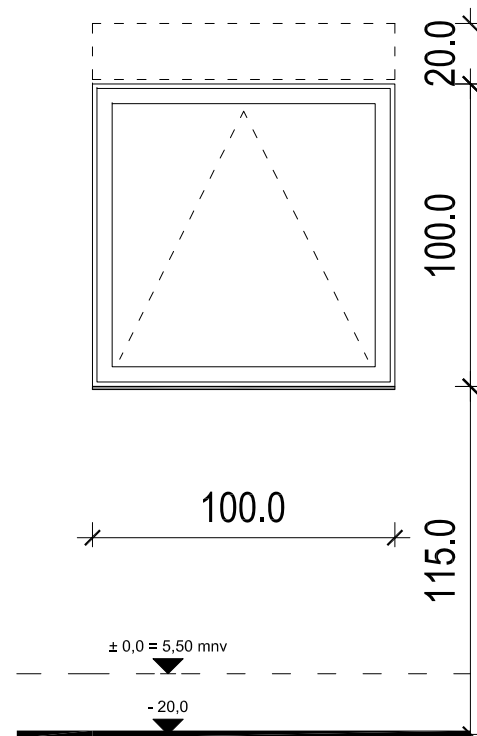


**STAVKA P2 - pogled iznutra**

Stavka se sastoji od VENTUS PROZORA. Alu profil s s prekidom toplog mosta (tip kao Schuco AWS 70 BS.HI) I ROLETA SA ELEKTROMOTOROM + UNUTARNJA I VANJSKA KLUPČICA

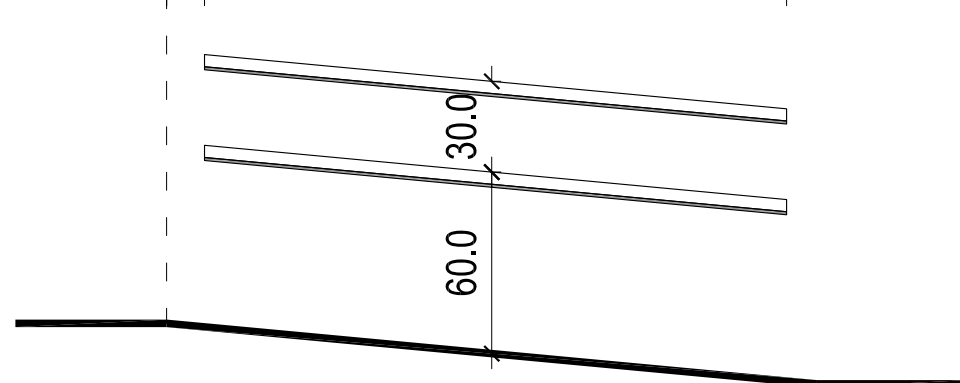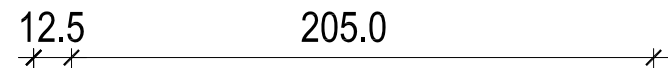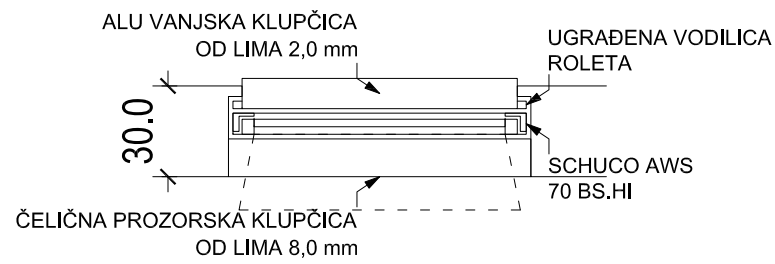


**STAVKA ST.5. RUKOHVAT**

DVOSTRUKI RUKOHVAT - nosivi dio od čeličnog lima (prozirni lak) sa drvenim rukohvatom 40/40 mm (natur četkani hrast)

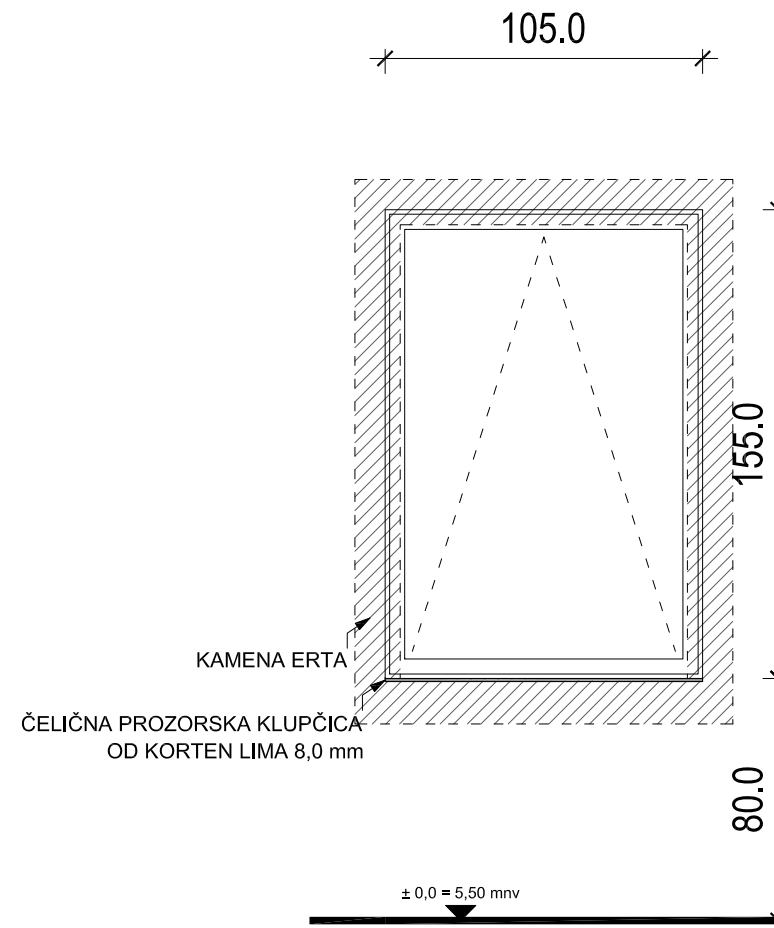


**STAVKA P1 - pogled iznutra**


Stavka se sastoji od VENTUS PROZORA. Alu profil s s prekidom toplog mosta (tip kao Schuco AWS 70 BS.HI)

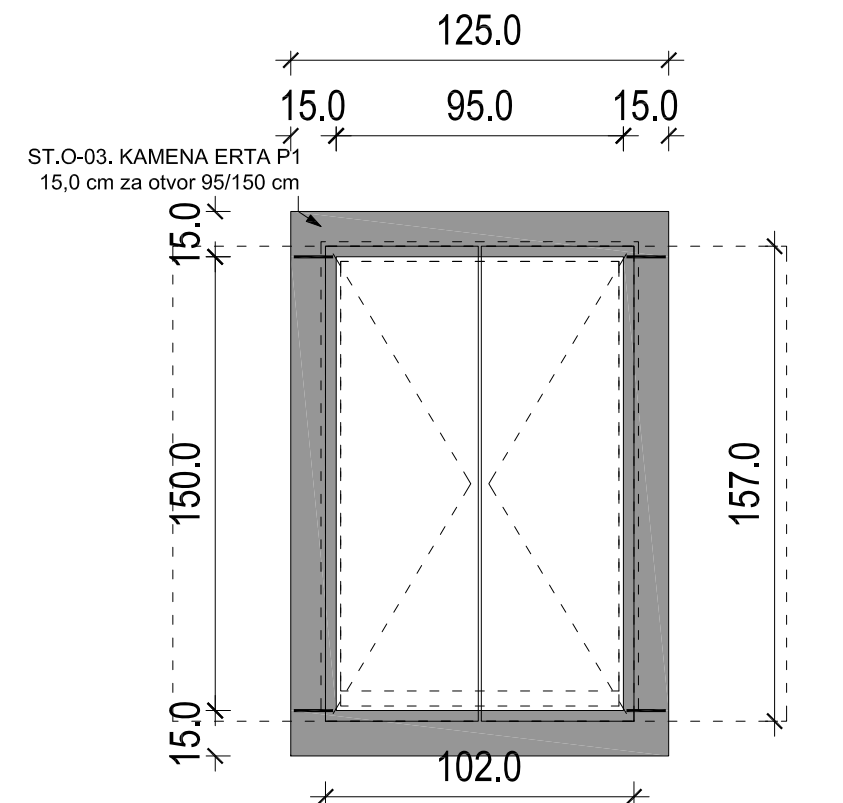

ČELIČNA PROZORSKA KLUPČICA OD KORTEN LIMA 8,0 mm

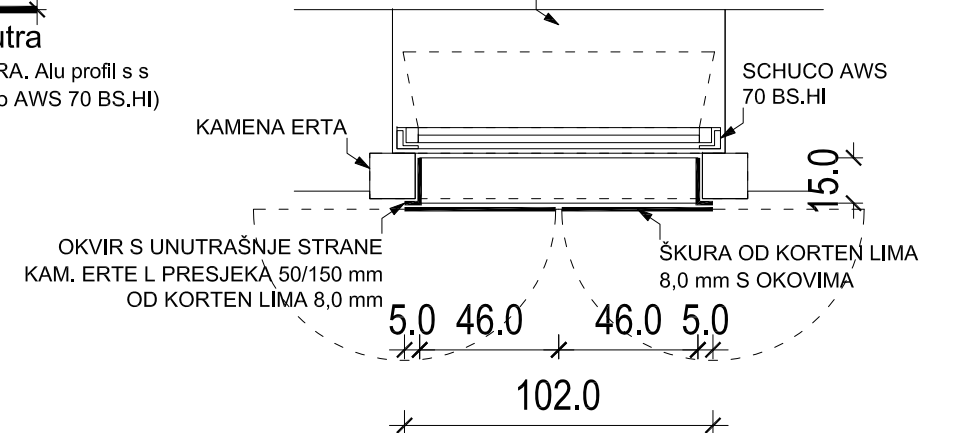


GRAĐEVINA:	REKONSTRUKCIJA GRAĐEVINE (dogradnja) JAVNE I DRUŠTVENE NAMJENE, KULTURNA USTANOVA - GALERIJA "ZGOR MURVE" na k.č. 953 (953 1954), k.o. Funtana, Ribarska 24, Funtana	NAPOMENA:	Sve mjere provjeriti na gradilištu prije izvedbe pojedine stavke. Za ispravnost i pridržavanje mjera odgovaraju izvođači. Eventualne razlike u mjerama ili nacrtima obvezno razjasniti s izrađivačem i odgovornom osobom. Mjere otvora na stavkama se odnose na stolarsku mjeru.
FAZA IZRADE:	<b>IZVEDBENI PROJEKT</b>	INVESTITOR:	<b>TURISTIČKA ZAJEDNICE OPĆINE FUNTANA</b> , B.Borisija 2, Funtana OIB: 28482399657
Z.OZNAKA PROJEKTA:	<b>ZM 032/16-IP</b>	IZVRŠITELJ:	<b>URED ARHITEKTURE</b> d.o.o., Marohničeva 16, Rijeka, OIB: 71205304266
BROJ PROJEKTA:	<b>IP 032/16</b>	SADRŽAJ LISTA:	<b>PLANIRANO STANJE STOLARSKE I BRAVARSKE STAVKE</b>
VRSTA PROJEKTA:	<b>ARHITEKTONSKI PROJEKT</b>	BROJ LISTA:	<b>B.3.11. 2/9</b>
GL.PROJEKTANT:	<b>MARKO LIOVIĆ</b> mag.ing.arch. Ovlašteni arhitekt A 4081 Marko Liović, mag.ing.arch.	MJERILO:	<b>1:25</b>
		MJESTO I DATUM:	RIJEKA, studeni 2019.

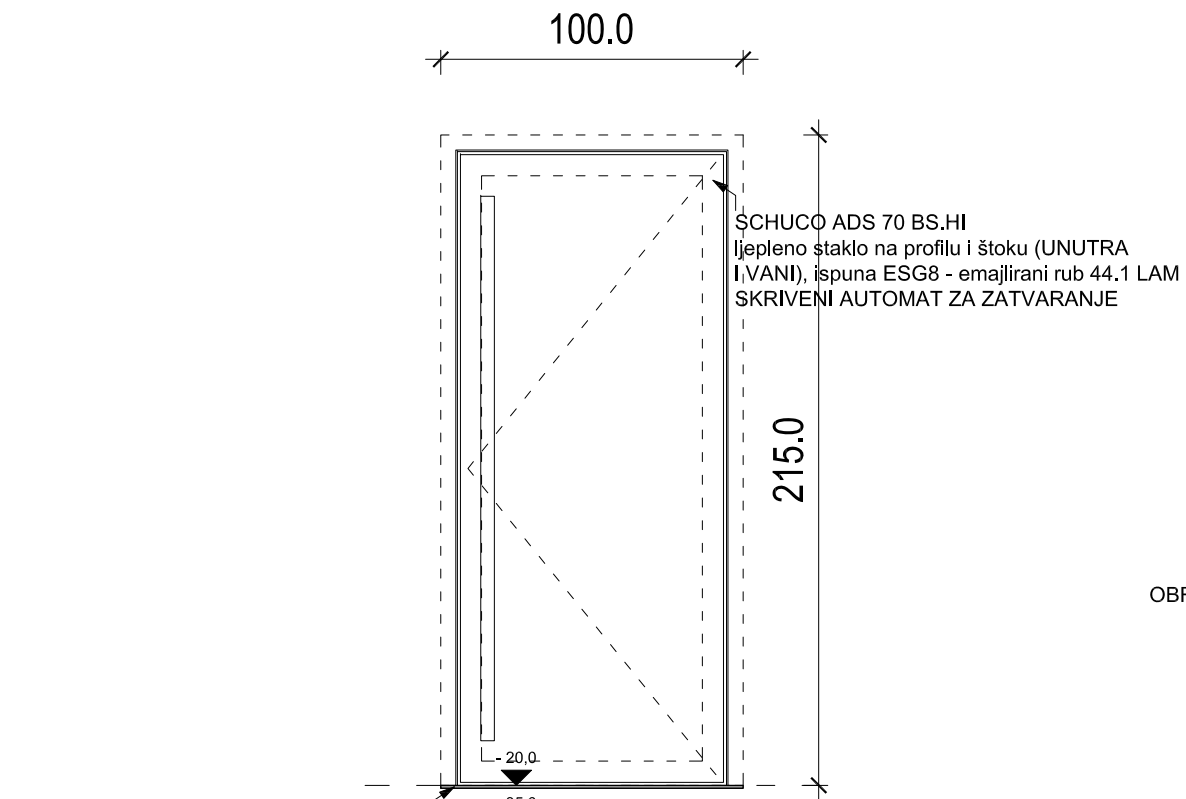


ČELIČNI PRAG ULAZNIH VRATA OD KORTEN LIMA 8,0 mm sa PODKONST. **STAVKA UV3 - pogled izvana**

Stavka se sastoji od DVOKRILNIH VRATA (tip kao Schuco ADS 70 BS.HI) sa ljepljenim staklom na vratima, automata za zatvaranje u profilu, INOX bojani rukohvat, ispunjena ESG8 emajlirani rubovi sa strukturalnim pomakom i strukturalno kitano 44.1 LAM

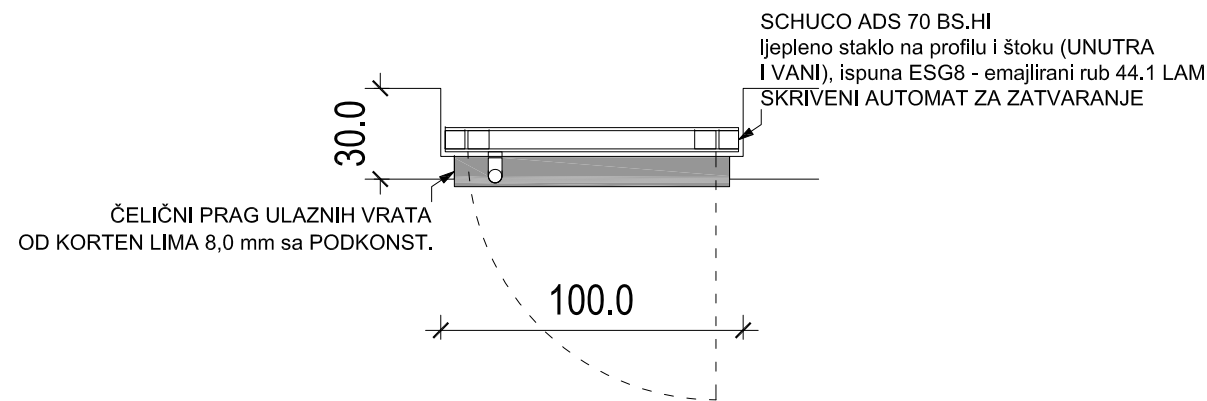


OBRADA "ŠPALETA" I KLUPČICE AB PLATNOM

KAMENA ERTA

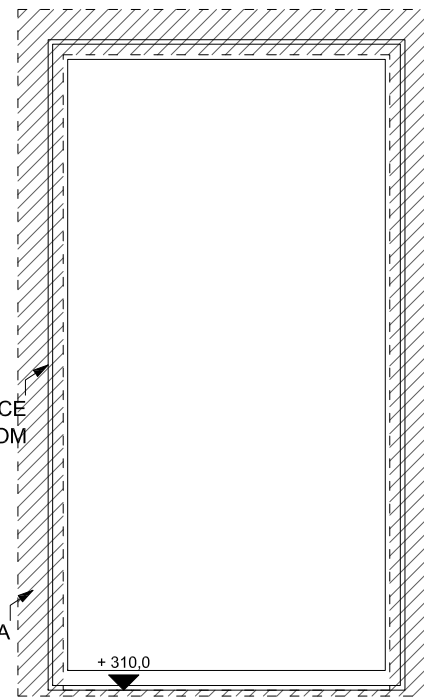


**STAVKA S3 - pogled iznutra**

Stavka se sastoji od FIKSNOG PROZORA. Alu profil sa s prekidom toplog mosta (tip kao Schuco AWS 70 BS.HI)


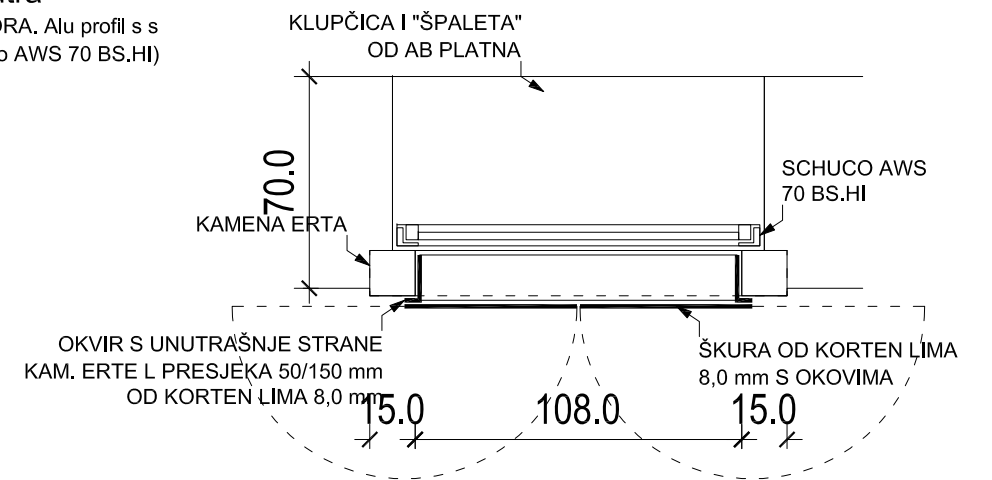


GRAĐEVINA:	REKONSTRUKCIJA GRAĐEVINE (dogradnja) JAVNE I DRUŠTVENE NAMJENE, KULTURNA USTANOVA - GALERIJA "ZGOR MURVE" na k.č. 953 (953/1954), k.o. Funtana, Ribarska 24, Funtana	NAPOMENA:	Sve mjere provjeriti na gradilištu prije izvedbe pojedine stavke. Za ispravnost i pridržavanje mjera odgovaraju izvođači. Eventualne razlike u mjerama ili nacrtima obvezno razjasniti s izrađivačem i odgovornom osobom. Mjere otvora na stavkama se odnose na stolarsku mjeru.
FAZA IZRADE:	<b>IZVEDBENI PROJEKT</b>	INVESTITOR:	<b>TURISTIČKA ZAJEDNICE OPĆINE FUNTANA</b> , B.Borisija 2, Funtana OIB: 28482399657
Z.OZNAKA PROJEKTA:	<b>ZM 032/16-IP</b>	IZVRŠITELJ:	<b>URED ARHITEKTURE</b> d.o.o., Marohničeva 16, Rijeka, OIB: 71205304266
BROJ PROJEKTA:	<b>IP 032/16</b>	SADRŽAJ LISTA:	<b>PLANIRANO STANJE STOLARSKE I BRAVARSKE STAVKE</b>
VRSTA PROJEKTA:	<b>ARHITEKTONSKI PROJEKT</b>	BROJ LISTA:	<b>B.3.11. 3/9</b>
GL.PROJEKTANT:	 Marko Liović, mag.ing.arch.	MJERILO:	<b>1:25</b>
		MJESTO I DATUM:	RIJEKA, studeni 2019.

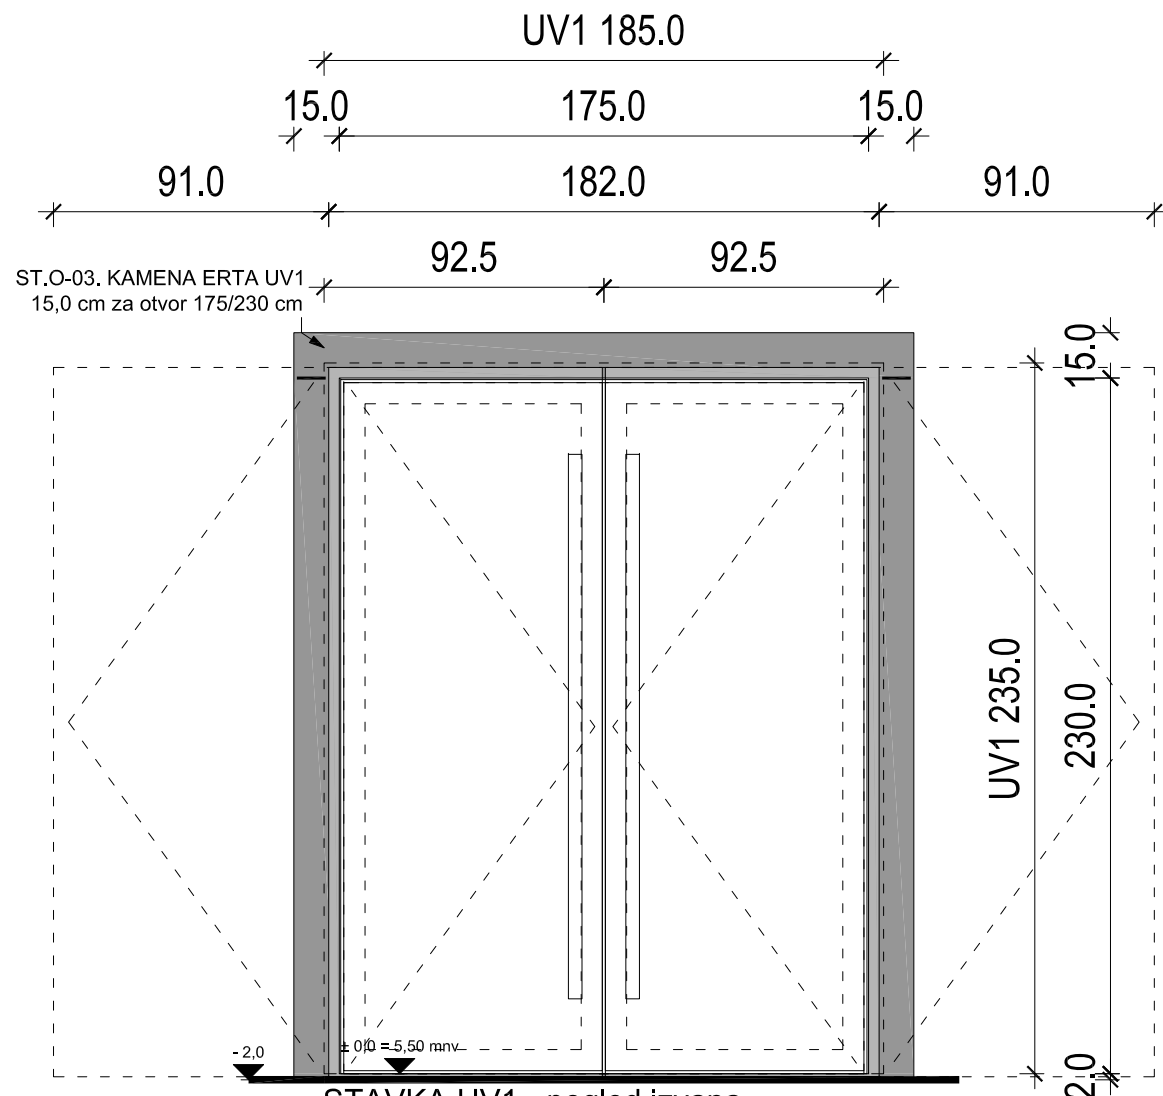


### STAVKA UV1 - pogled izvana


Stavka se sastoji od DVOKRILNIH VRATA (tip kao Schuco ADS 70 BS.HI) sa ljepljenim staklom na vratima, automata ADS 70 BS.HI sa ljepljenim staklom na vratima, automata za zatvaranje u profilu, INOX bojani rukohvat, ispunjena ESG8 emajlirani rubovi sa strukturalnim pomakom i strukturalno kitano 44.1 LAM

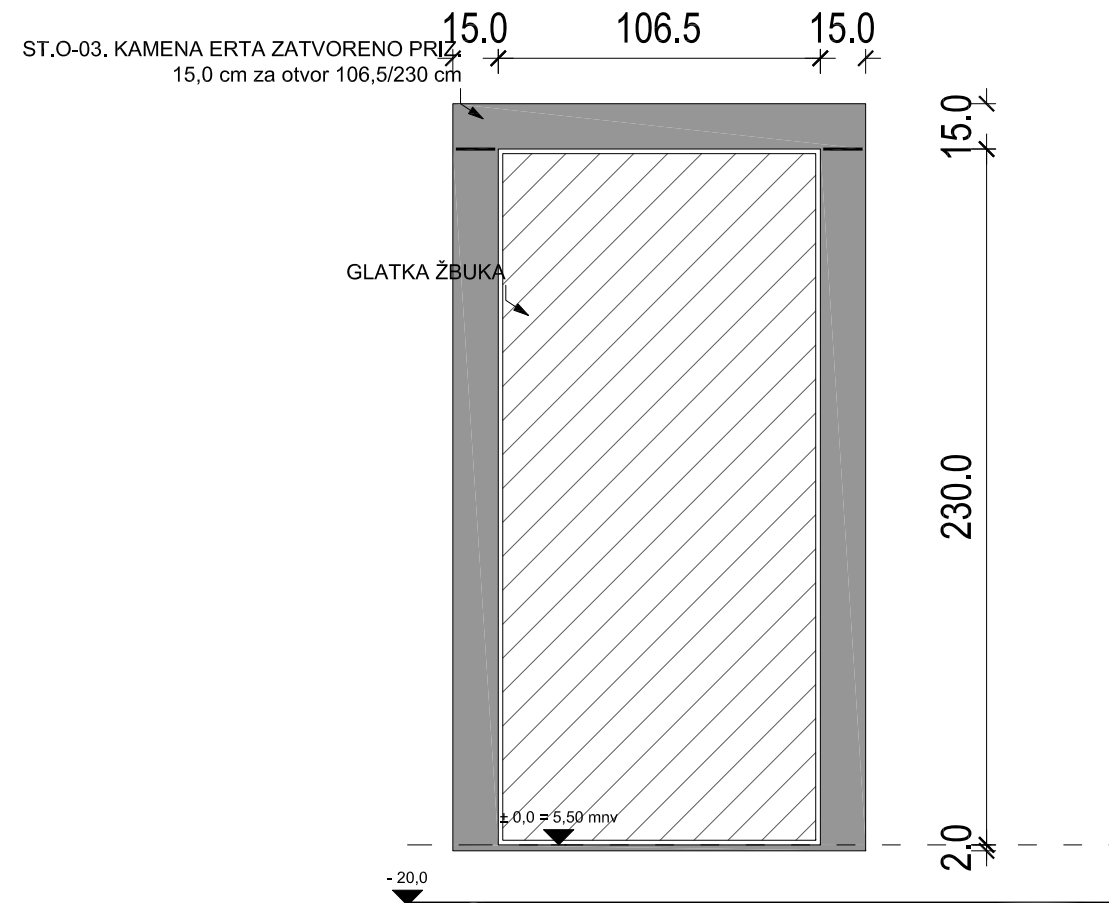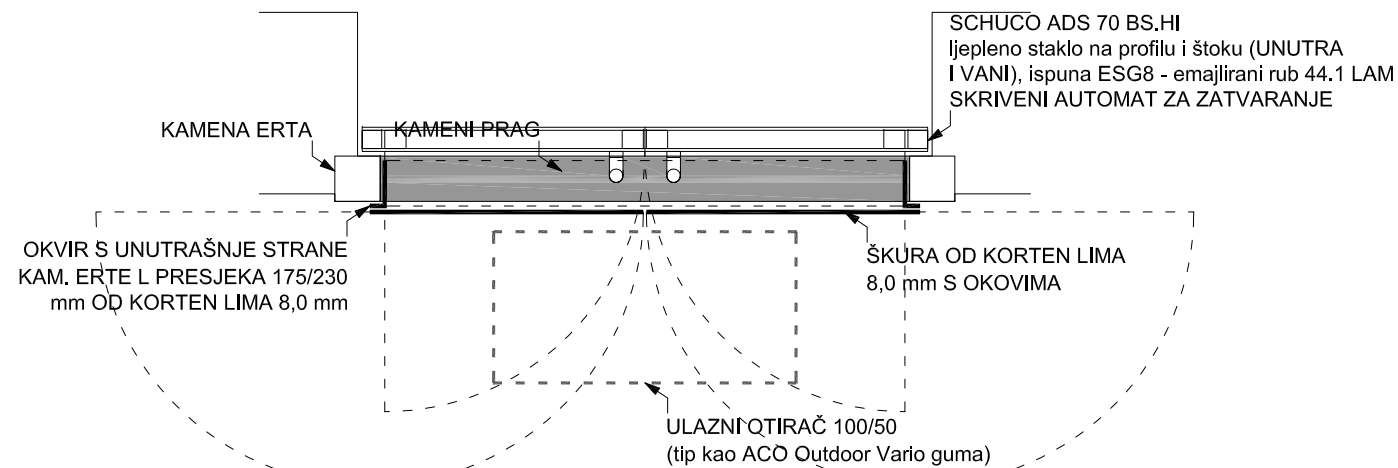

### STAVKA ST.O-03 kamena erta zatvorenog otvora u prizemlju - pogled izvana

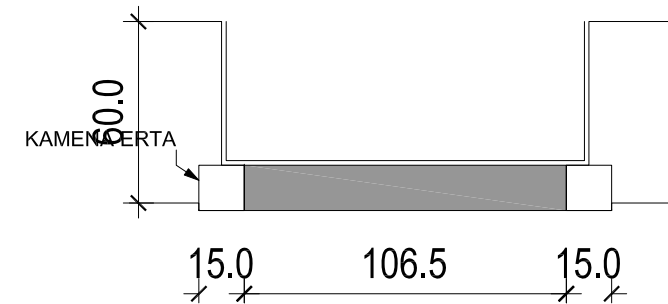


GRAĐEVINA:	REKONSTRUKCIJA GRAĐEVINE (dogradnja) JAVNE I DRUŠTVENE NAMJENE, KULTURNA USTANOVA - GALERIJA "ZGOR MURVE" na k.č. 953 (953/1954), k.o. Funtana, Ribarska 24, Funtana	NAPOMENA:	Sve mjere provjeriti na gradilištu prije izvedbe pojedine stavke. Za ispravnost i pridržavanje mjera odgovaraju izvođači. Eventualne razlike u mjerama ili nacrtima obvezno razjasniti s izrađivačem i odgovornom osobom. Mjere otvora na stavkama se odnose na stolarsku mjeru.
FAZA IZRADE:	<b>IZVEDBENI PROJEKT</b>	INVESTITOR:	<b>TURISTIČKA ZAJEDNICE OPĆINE FUNTANA</b> , B.Borisija 2, Funtana OIB: 28482399657
Z.OZNAKA PROJEKTA:	<b>ZM 032/16-IP</b>	IZVRŠITELJ:	<b>URED ARHITEKTURE</b> d.o.o., Marohničeva 16, Rijeka, OIB: 71205304266
BROJ PROJEKTA:	<b>IP 032/16</b>	SADRŽAJ LISTA:	<b>PLANIRANO STANJE STOLARSKE I BRAVARSKE STAVKE</b>
VRSTA PROJEKTA:	<b>ARHITEKTONSKI PROJEKT</b>	BROJ LISTA:	<b>B.3.11. 4/9</b>
GL.PROJEKTANT:	<b>MARKO LIOVIĆ</b> mag.ing.arch. OVLAŠTENI ARHITEKT A 4081 Marko Liović, mag.ing.arch.	MJERILO:	<b>1:25</b>
		MJESTO I DATUM:	RIJEKA, studeni 2019.


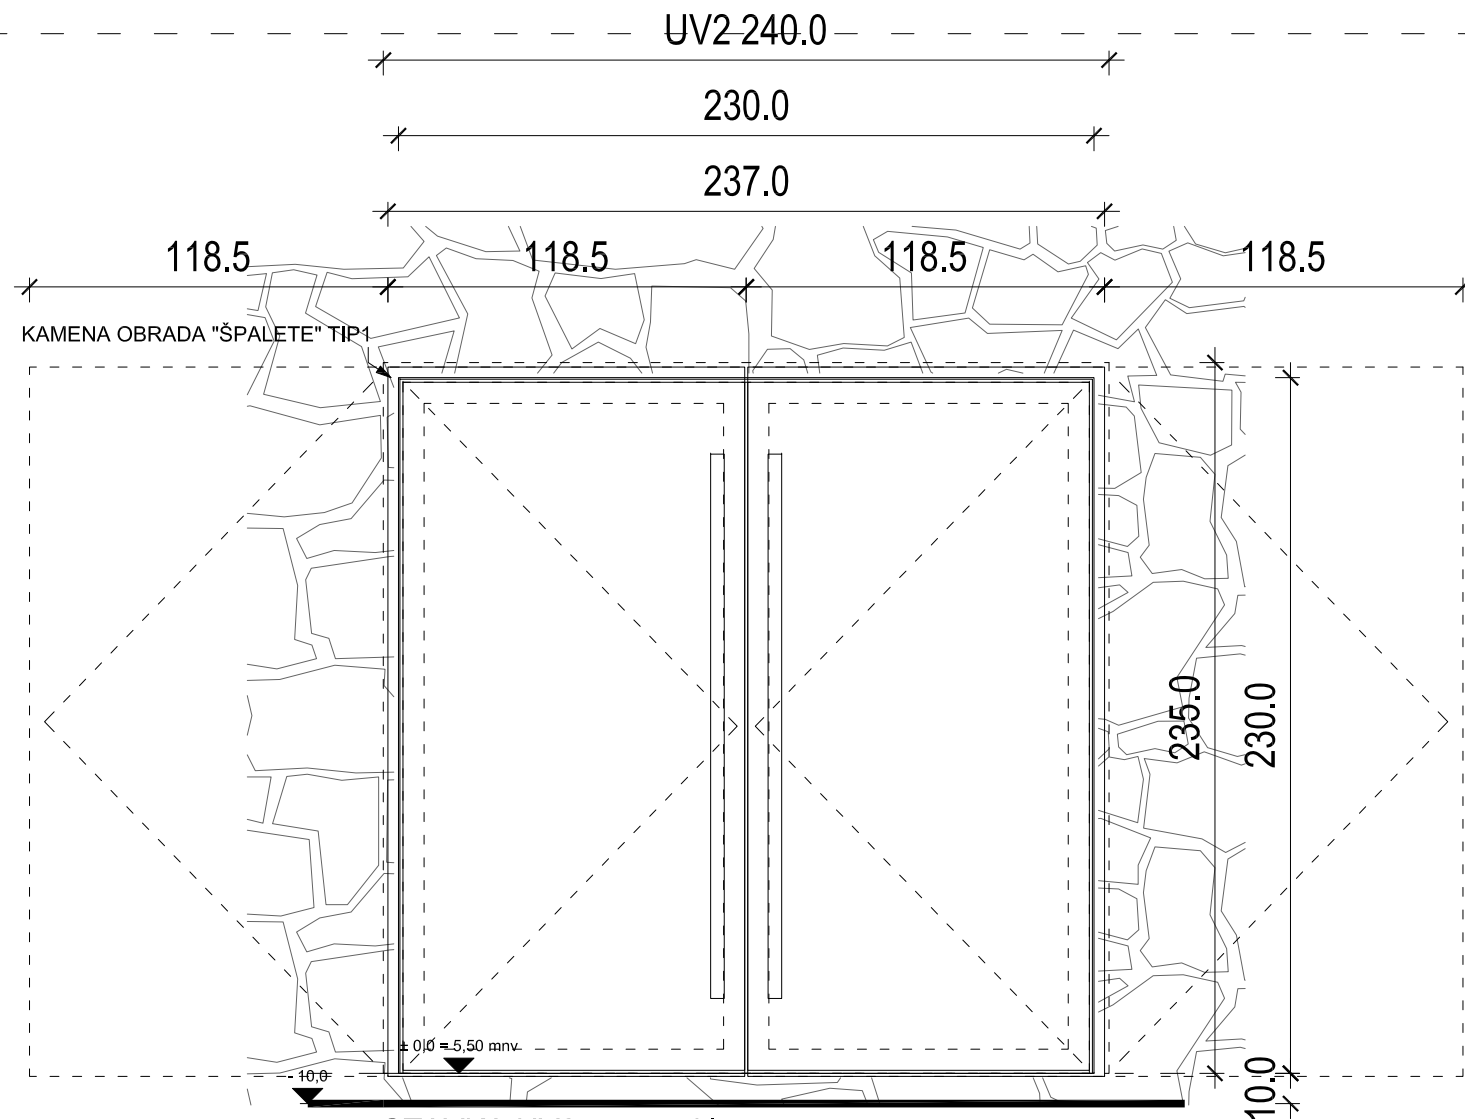


**STAVKA UV2 - pogled izvana**

Stavka se sastoji od DVOKRILNIH VRATA (tip kao Schuco ADS 70 BS.HI) sa ljepljenim staklom na vratima, automata za zatvaranje u profilu, INOX bojani rukohvat, ispuna ESG8 emajlirani rubovi sa strukturalnim pomakom i strukturalno kitano 44.1 LAM

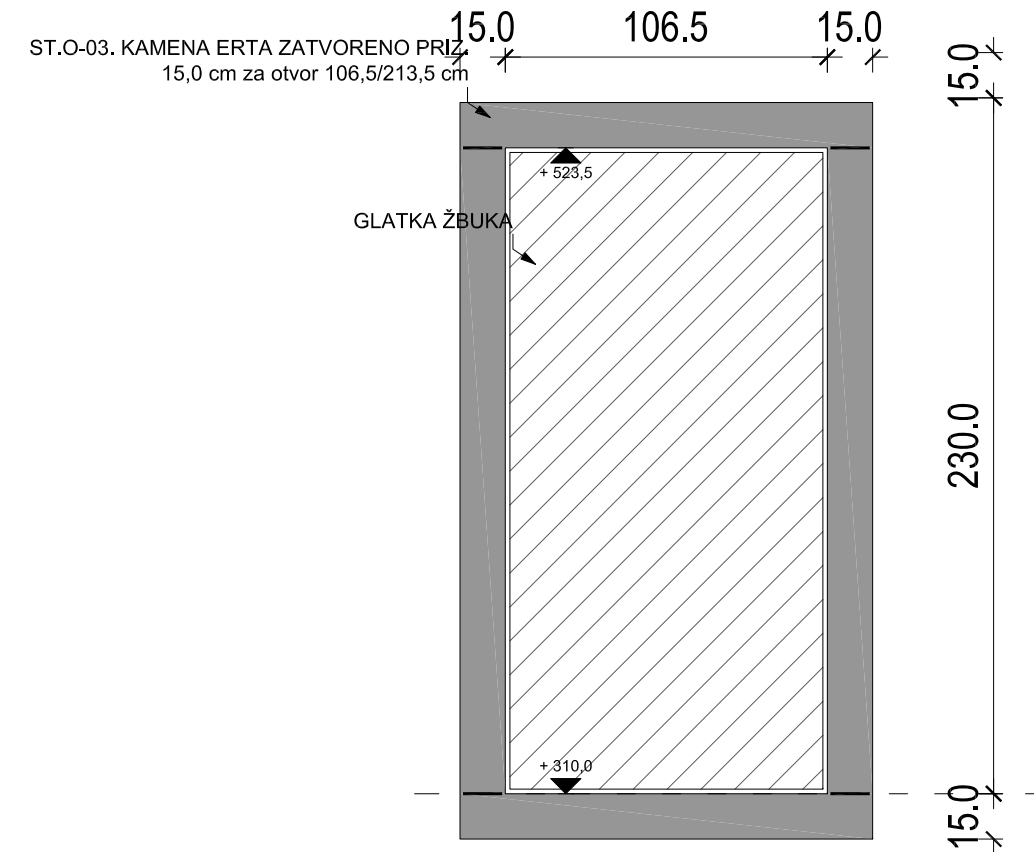


**STAVKA ST.O-03 kamena erta zatvorenog otvora NA 1.KATU - pogled izvana**

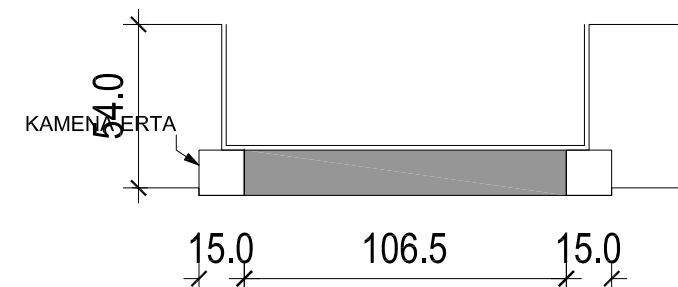
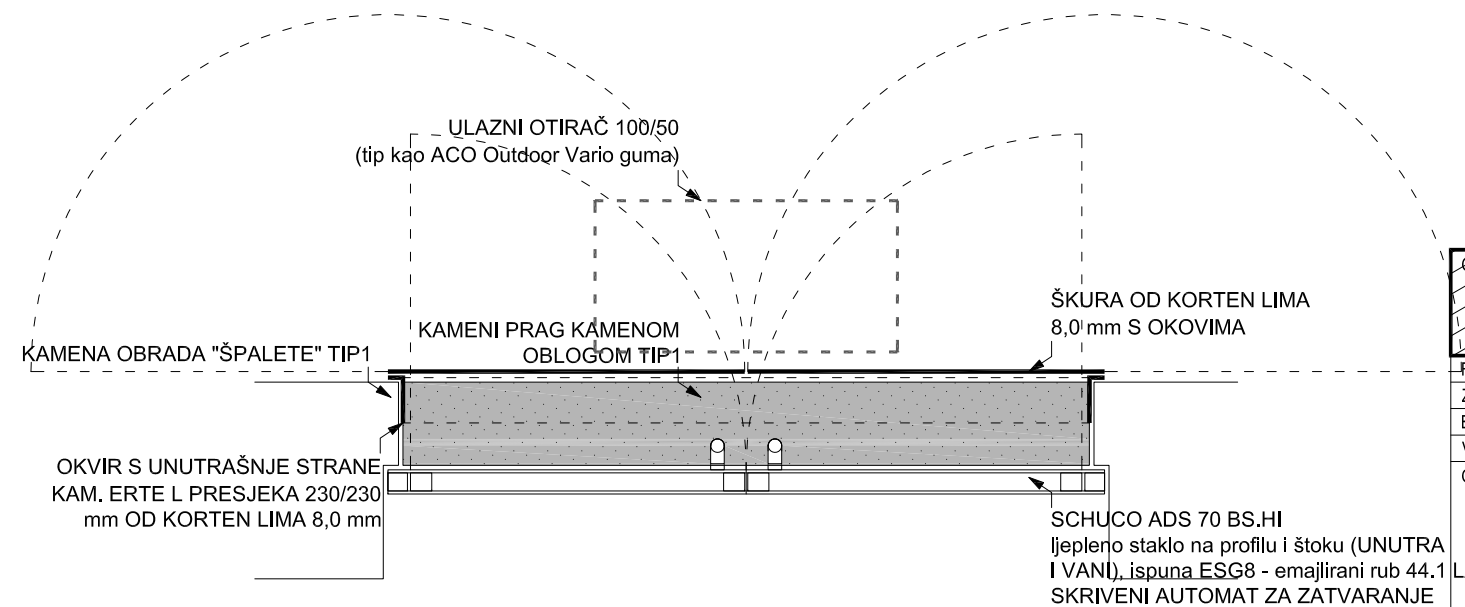


GRABEVINA:	REKONSTRUKCIJA GRABEVINE (dogradnja) JAVNE I DRUŠTVENE NAMJENE, KULTURNA USTANOVA - GALERIJA "ZGOR MURVE" na k.č. 953 (9531954), k.o. Funtana, Ribarska 24, Funtana	NAPOMENA:	Sve mjere provjeriti na gradilištu prije izvedbe pojedine stavke. Za ispravnost i pridržavanje mjera odgovaraju izvođači. Eventualne razlike u mjerama ili nacrtima obvezno razjasniti s izrađivačem i odgovornom osobom. Mjere otvora na stavkama se odnose na stolarsku mjeru.
FAZA IZRADA:	<b>IZVEDBENI PROJEKT</b>	INVESTITOR:	<b>TURISTIČKA ZAJEDNICE OPĆINE FUNTANA</b> , B.Borisija 2, Funtana OIB: 28482399657
Z.OZNAKA PROJEKTA:	<b>ZM 032/16-IP</b>	IZVRŠITELJ:	<b>URED ARHITEKTURE</b> d.o.o., Marohničeva 16, Rijeka, OIB: 71205304266
BROJ PROJEKTA:	<b>IP 032/16</b>	SADRŽAJ LISTA:	<b>PLANIRANO STANJE STOLARSKE I BRAVARSKE STAVKE</b>
VRSTA PROJEKTA:	<b>ARHITEKTONSKI PROJEKT</b>	BROJ LISTA:	<b>B.3.11. 5/9</b>
GL.PROJEKTANT:	<b>MARKO LIOVIĆ</b> mag.ing.arch. OVLAŠTENI ARHITEKT A 4081 Marko Liović, mag.ing.arch.	MJERILO:	<b>1:25</b>
LAM		MJESTO I DATUM:	RIJEKA, studeni 2019.

OBRADA "ŠPALETA" I KLUPČICE  
AB PLATNOM  
KAMENA ERTA

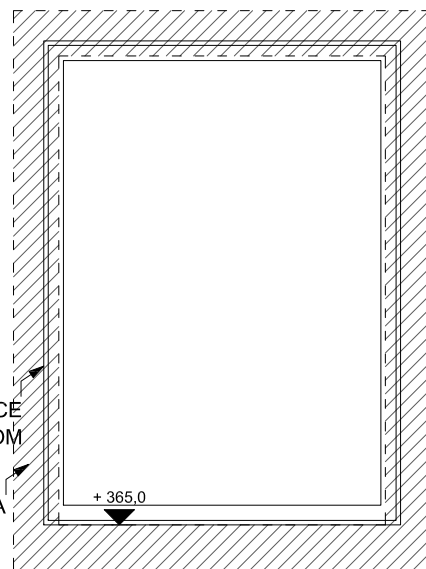

ST.O-03. KAMENA ERTA P3  
15,0 cm za otvor 108/150 cm

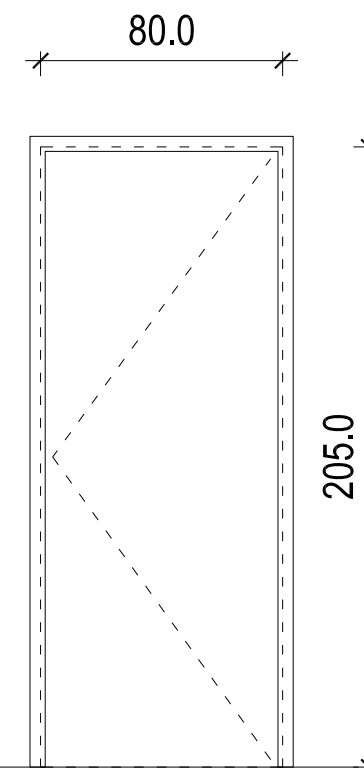
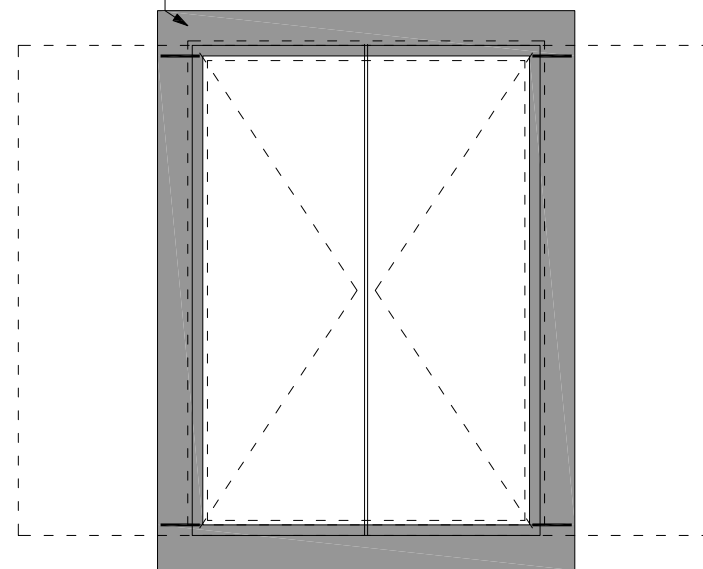


STAVKA V1 - unutrašnja zaokretna vrata


Stavka se sastoji od zakretnih vrata sa štokom. Skrивene pante, svi okovi do potpune funkcionalnosti, kvaka i magnetska brava.

STAVKA P3 - pogled iznutra

Stavka se sastoji od FIKSNOG PROZORA. Alu profil s s prekidom toplog mosta (tip kao Schuco AWS 70 BS.HI)

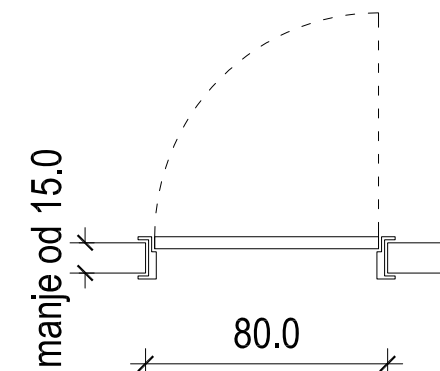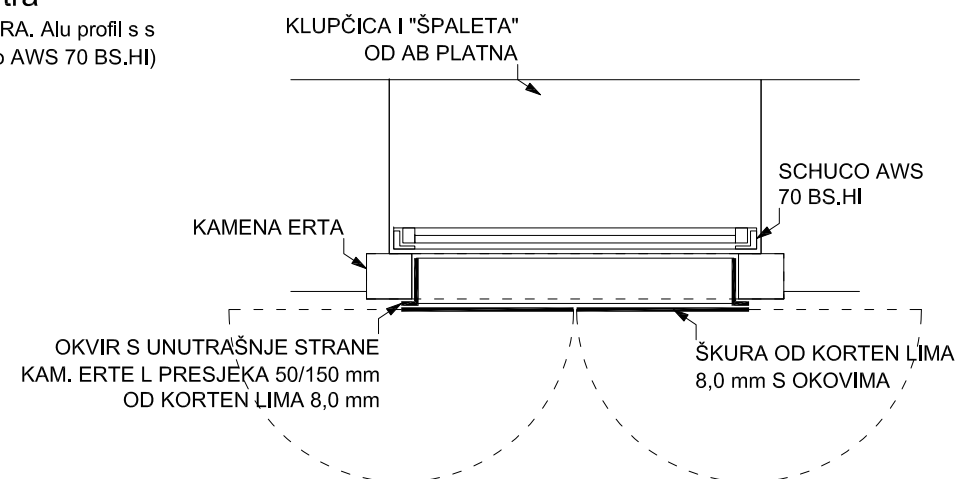


GRAĐEVINA:	REKONSTRUKCIJA GRAĐEVINE (dogradnja) JAVNE I DRUŠTVENE NAMJENE, KULTURNA USTANOVA - GALERIJA "ZGOR MURVE" na k.č. 953 (953/1954), k.o. Funtana, Ribarska 24, Funtana	NAPOMENA:	Sve mjere provjeriti na gradilištu prije izvedbe pojedine stavke. Za ispravnost i pridržavanje mjera odgovaraju izvođači. Eventualne razlike u mjerama ili nacrtima obvezno razjasniti s izrađivačem i odgovornom osobom. Mjere otvora na stavkama se odnose na stolarsku mjeru.
FAZA IZRADE:	IZVEDBENI PROJEKT	INVESTITOR:	TURISTIČKA ZAJEDNICE OPĆINE FUNTANA, B.Borisija 2, Funtana OIB: 28482399657
Z.OZNAKA PROJEKTA:	ZM 032/16-IP	IZVRŠITELJ:	URED ARHITEKTURE d.o.o., Marohničeva 16, Rijeka, OIB: 71205304266
BROJ PROJEKTA:	IP 032/16	SADRŽAJ LISTA:	PLANIRANO STANJE STOLARSKE I BRAVARSKE STAVKE
VRSTA PROJEKTA:	ARHITEKTONSKI PROJEKT	BROJ LISTA:	B.3.11. 6/9
GL.PROJEKTANT:	MARKO LIOVIĆ mag.ing.arch. OVLAŠTENI ARHITEKT A 4081 Marko Liović, mag.ing.arch.	MJERILO:	1:25
		MJESTO I DATUM:	RIJEKA, studeni 2019.

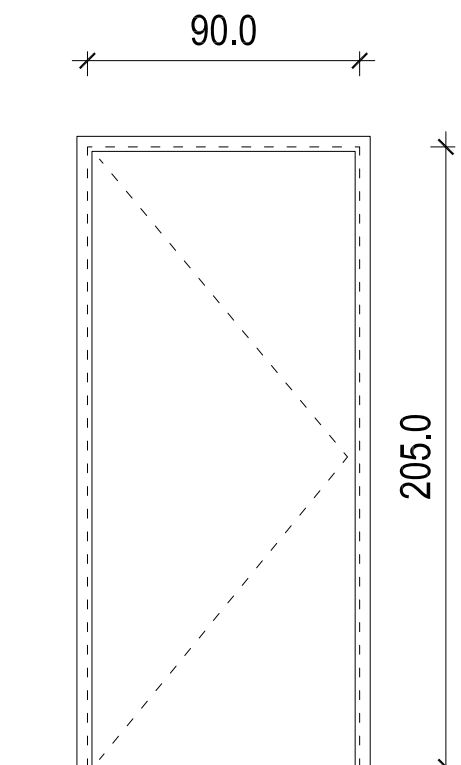


**STAVKA V2 - unutrašnja zaokretna vrata**

Stavka se sastoji od zakretnih vrata sa štokom. Skrивene pante, svi okovi do potpune funkcionalnosti, kvaka i magnetska brava.

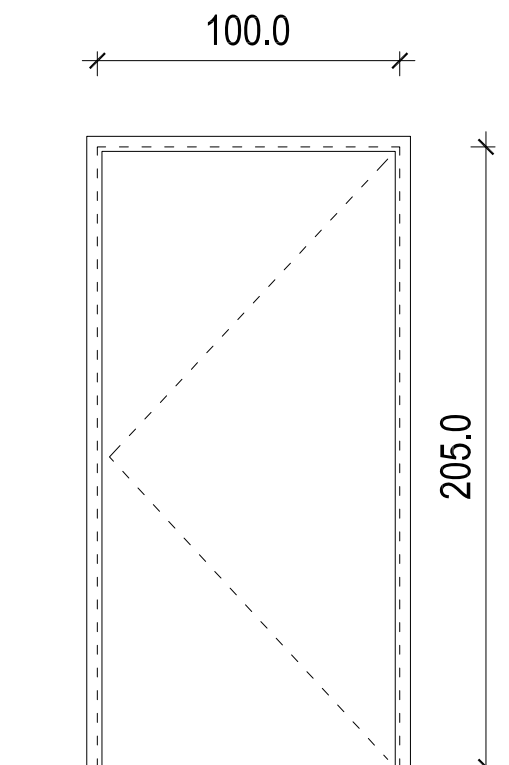


**STAVKA V3 - unutrašnja zaokretna vrata**

Stavka se sastoji od zakretnih vrata sa štokom. Skrивene pante, svi okovi do potpune funkcionalnosti, kvaka i magnetska brava.

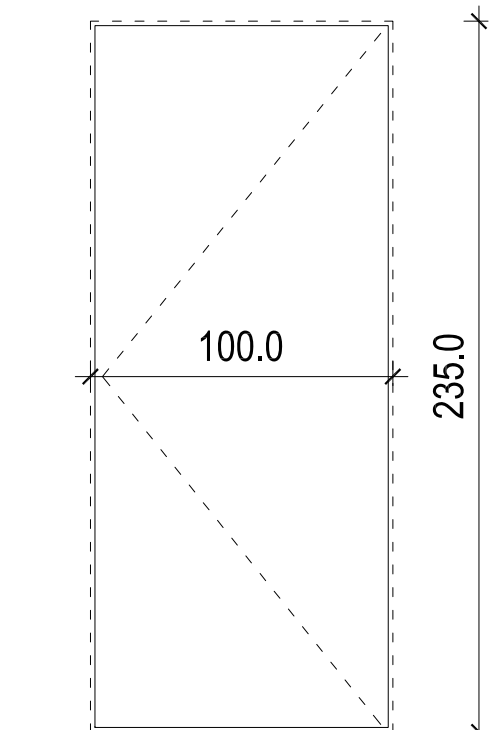




**STAVKA V3'' - unutrašnja zaokretna vrata**

Stavka se sastoji od zakretnih vrata sa ALUMINIJSKIM štokom ("BEZ ŠTOKA"). Skrивene pante, svi okovi do potpune funkcionalnosti, kvaka i magnetska brava. Krilo obrađeno korten limom (tip kao Alucobond).

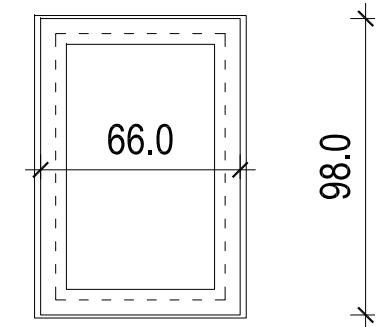


**STAVKA KP1 - pogled iznutra**

Stavka se sastoji od krovnog prozora sa el. motorom na daljinsko upravljanje, elektroleta, senzora za kišu, svi potrebni okovi i mehanizmi sa pripadajućim opšavima (tip kao VELUX INTEGRA FK04)

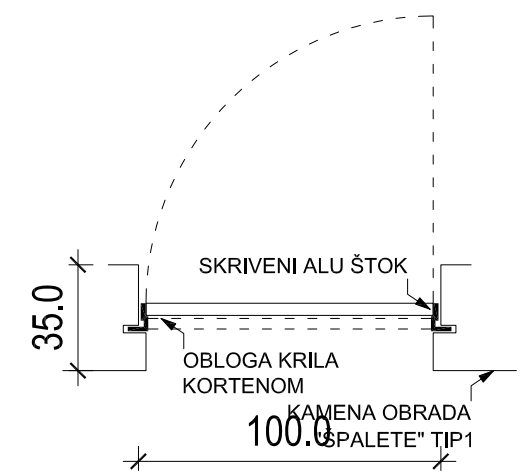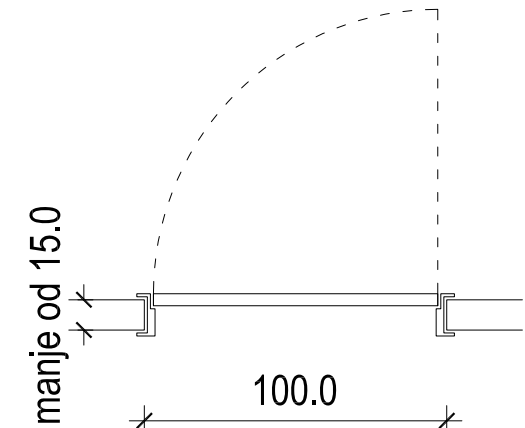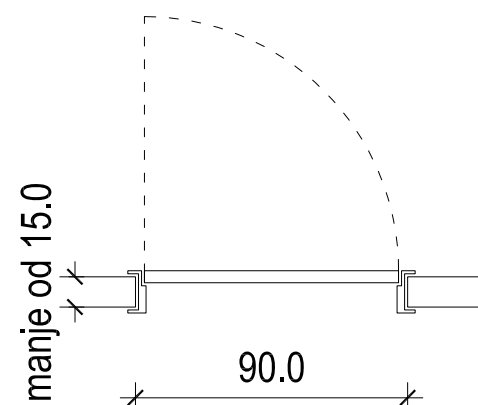


<p>GRAĐEVINA: REKONSTRUKCIJA GRAĐEVINE (dogradnja) JAVNE I DRUŠTVENE NAMJENE, KULTURNA USTANOVA - GALERIJA "ZGOR MURVE" na k.č. 953 (953/1954), k.o. Funtana, Ribarska 24, Funtana</p>	<p>NAPOMENA: Sve mjere provjeriti na gradilištu prije izvedbe pojedine stavke. Za ispravnost i pridržavanje mjera odgovaraju izvođači. Eventualne razlike u mjerama ili nacrtima obvezno razjasniti s izrađivačem i odgovornom osobom. Mjere otvora na stavkama se odnose na stolarsku mjeru.</p>
<p>FAZA IZRADE: <b>IZVEDBENI PROJEKT</b></p>	<p>INVESTITOR: <b>TURISTIČKA ZAJEDNICE OPĆINE FUNTANA</b>, B.Borisija 2, Funtana OIB: 28482399657</p>
<p>Z.OZNAKA PROJEKTA: <b>ZM 032/16-IP</b></p>	<p>IZVRŠITELJ: <b>URED ARHITEKTURE</b> d.o.o., Marohničeva 16, Rijeka, OIB: 71205304266</p>
<p>BROJ PROJEKTA: <b>IP 032/16</b></p>	<p>SADRŽAJ LISTA: <b>PLANIRANO STANJE STOLARSKE I BRAVARSKJE STAVKE</b></p>
<p>VRSTA PROJEKTA: <b>ARHITEKTONSKI PROJEKT</b></p>	<p>BROJ LISTA: <b>B.3.11. 7/9</b></p>
<p>GL.PROJEKTANT: <b>MARKO LIOVIĆ</b> mag.ing.arch. <b>OVLAŠTENI ARHITEKT</b> A 4081 Marko Liović, mag.ing.arch.</p>	<p>MJERILO: <b>1:25</b></p>
	<p>MJESTO I DATUM: RIJEKA, studeni 2019.</p>



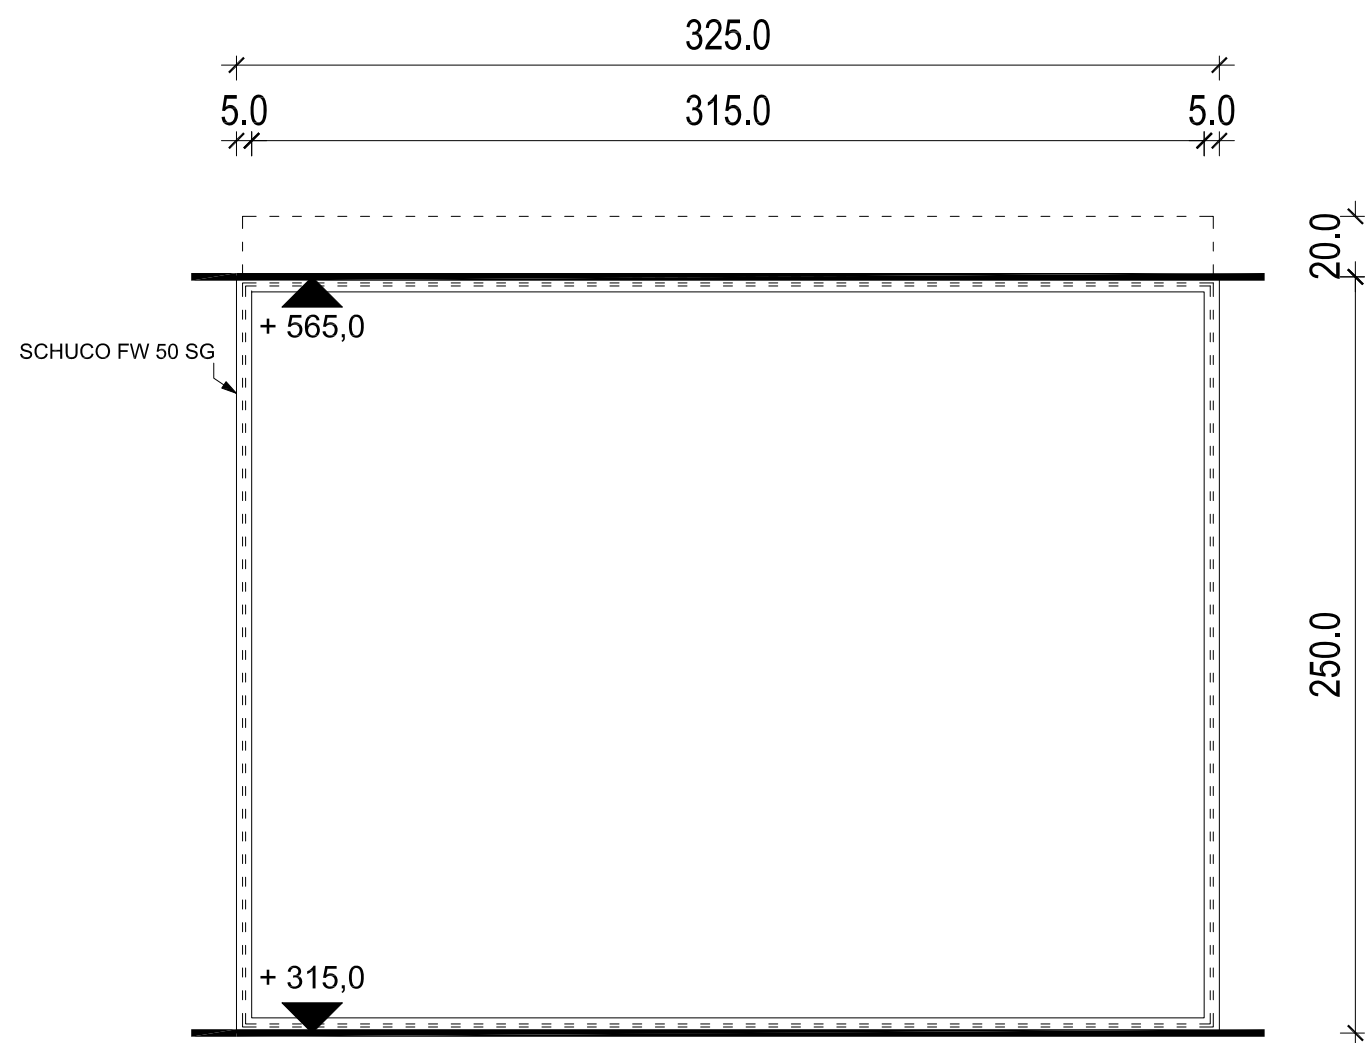


**STAVKA S2 - pogled iznutra**

Stavka se sastoji od FASADNOG OTVORA (tip kao Schuco FW 50 SG) sa ELEKTRO ŽALUZINAMA, ispuna ESG8 emajlirani rubovi i strukturalno kitano 44.1 LAM

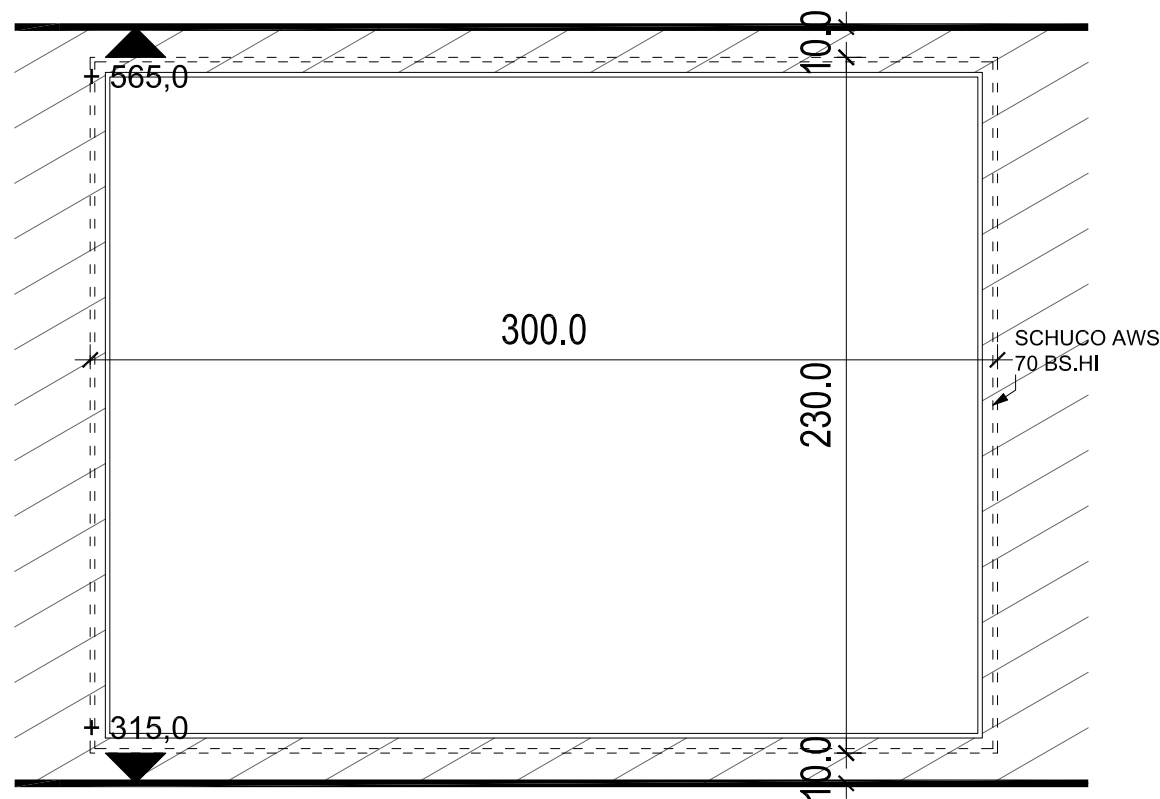


**STAVKA S1 - pogled iz GALERIJA 2**

Stavka se sastoji od FIKSNOG OTVORA (tip kao Schuco AWS 70 BS.HI), ispuna ESG8 emajlirani rubovi i strukturalno kitano 44.1 LAM


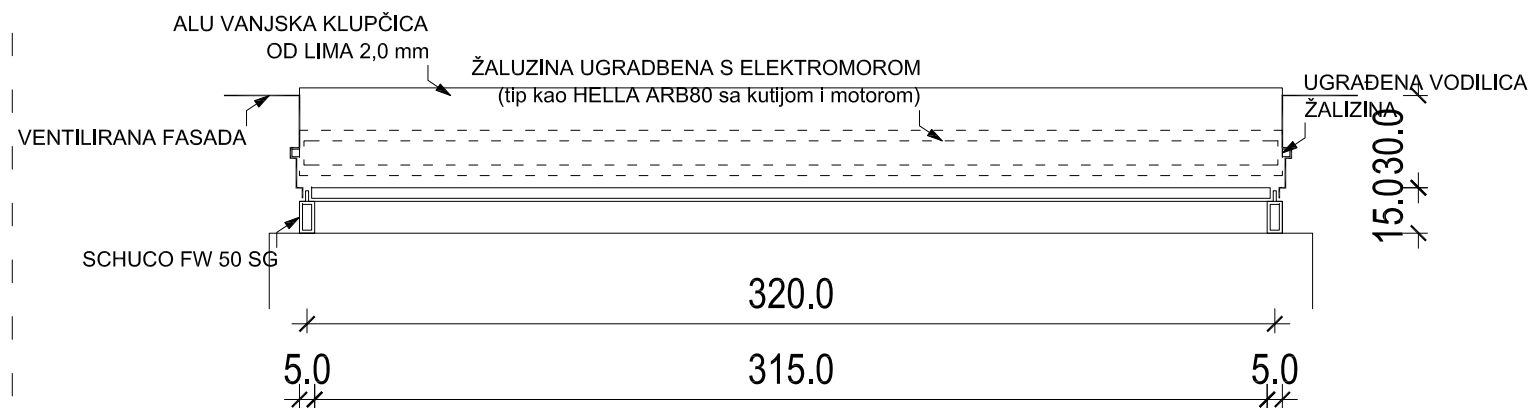


<p>GRAĐEVINA: REKONSTRUKCIJA GRAĐEVINE (dogradnja) JAVNE I DRUŠTVENE NAMJENE, KULTURNA USTANOVA GALERIJA "ZGOR MURVE" na k.č. 953 (953 1 954), k.o. Funtana, Ribarska 24, Funtana</p>	<p>NAPOMENA: Sve mjere provjeriti na gradilištu prije izvedbe pojedine stavke. Za ispravnost i pridržavanje mjera odgovaraju izvođači. Eventualne razlike u mjerama ili nacrtima obvezno razjasniti s izrađivačem i odgovornom osobom. Mjere otvora na stavkama se odnose na stolarsku mjeru.</p>
<p>FAZA IZRADE: <b>IZVEDBENI PROJEKT</b></p>	<p>INVESTITOR: <b>TURISTIČKA ZAJEDNICE OPĆINE FUNTANA</b>, B.Borisija 2, Funtana OIB: 28482399657</p>
<p>Z.OZNAKA PROJEKTA: <b>ZM 032/16-IP</b></p>	<p>IZVRŠITELJ: <b>URED ARHITEKTURE</b> d.o.o., Marohničeva 16, Rijeka, OIB: 71205304266</p>
<p>BROJ PROJEKTA: <b>IP 032/16</b></p>	<p>SADRŽAJ LISTA: <b>PLANIRANO STANJE STOLARSKE I BRAVARSKE STAVKE</b></p>
<p>VRSTA PROJEKTA: <b>ARHITEKTONSKI PROJEKT</b></p>	<p>BROJ LISTA: <b>B.3.11. 8/9</b></p>
<p>GL.PROJEKTANT: <b>MARKO LIOVIĆ</b> mag.ing.arch. <b>OVLAŠTENI ARHITEKT</b> A 4081 Marko Liović, mag.ing.arch.</p>	<p>MJERILO: <b>1:25</b></p>
	<p>MJESTO I DATUM: RIJEKA, studeni 2019.</p>

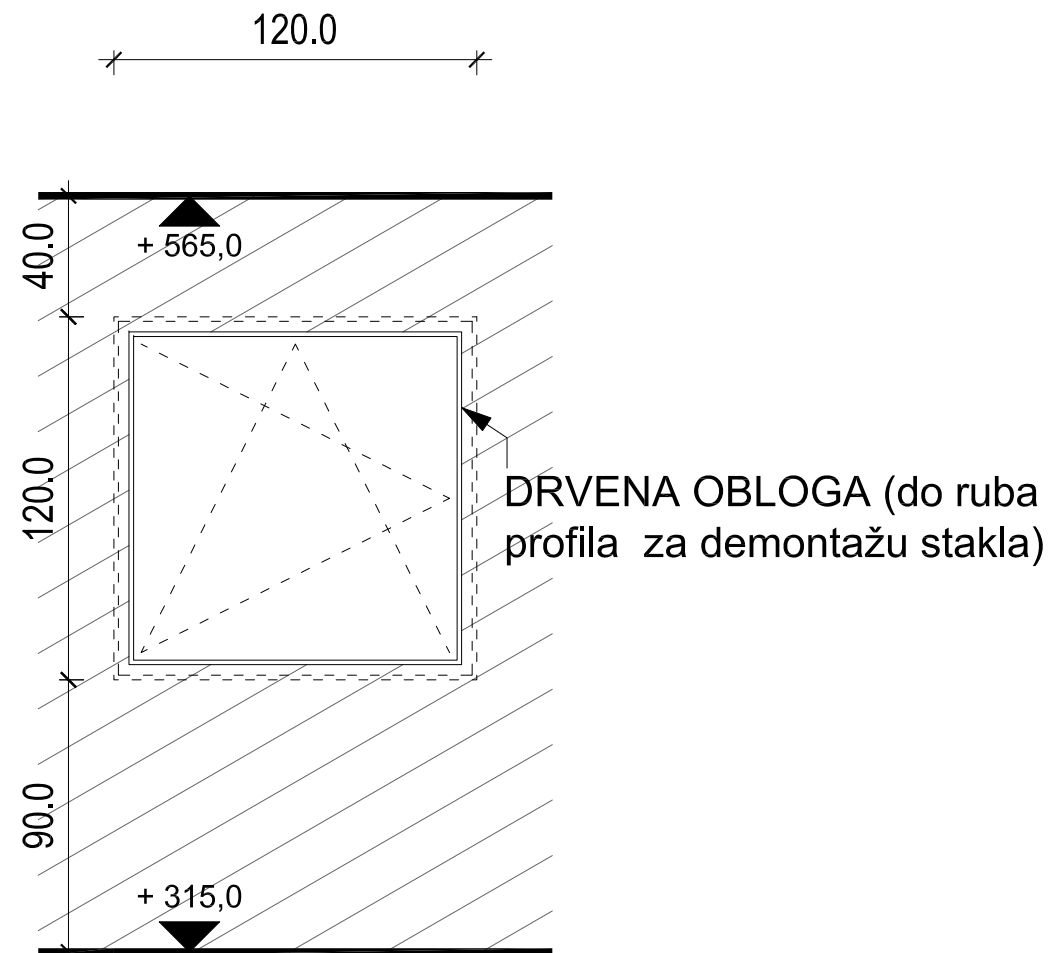

**STAVKA P2 - pogled iznutra**

Stavka se sastoji od VENTUS PROZORA. Alu profil s s prekidom toplog mosta (tip kao Schuco AWS\_70 BS.HI) I VANJSKE ŠKURE i VANJSKA ALU KLUPČICA

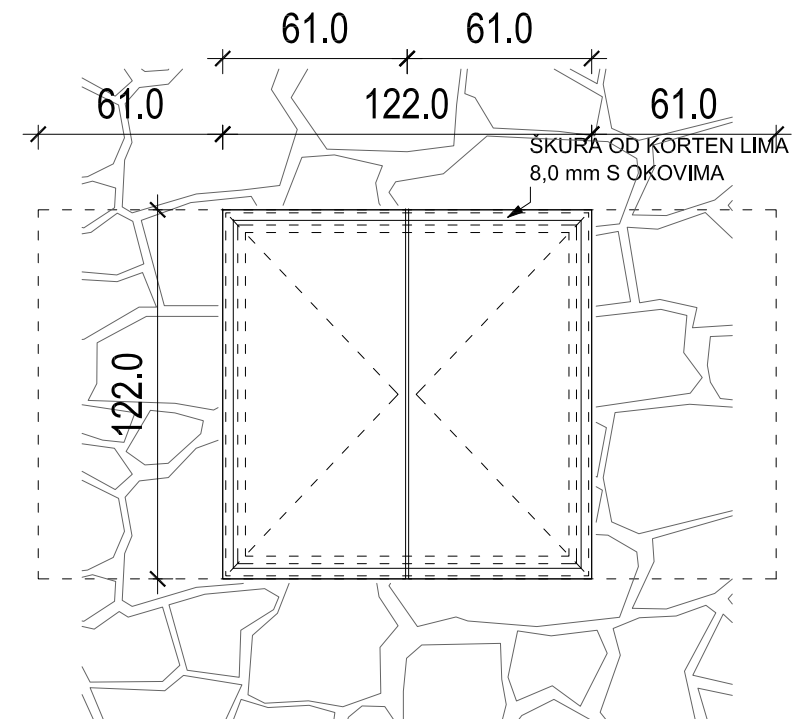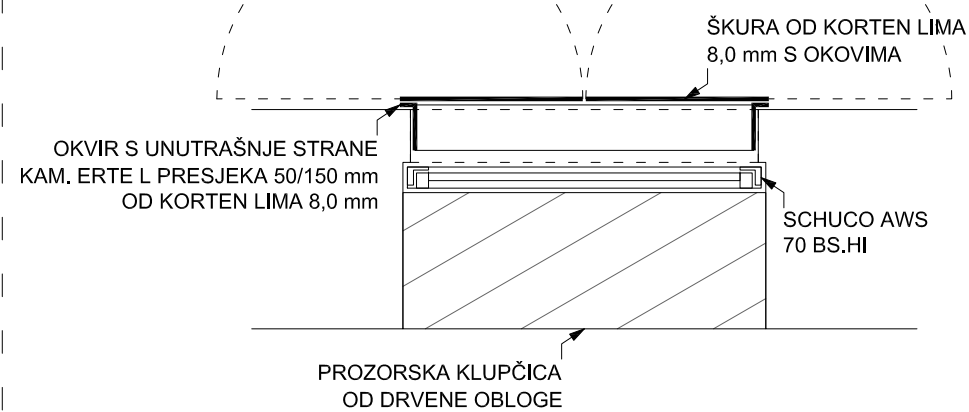

GRAĐEVINA:	REKONSTRUKCIJA GRAĐEVINE (dogradnja) JAVNE I DRUŠTVENE NAMJENE, KULTURNA USTANOVA - GALERIJA "ZGOR MURVE" na k.č. 953 (953/1954), k.o. Funtana, Ribarska 24, Funtana	NAPOMENA:	Sve mjere provjeriti na gradilištu prije izvedbe pojedine stavke. Za ispravnost i pridržavanje mjera odgovaraju izvođači. Eventualne razlike u mjerama ili nacrtima obvezno razjasniti s izrađivačem i odgovornom osobom. Mjere otvora na stavkama se odnose na stolarsku mjeru.
FAZA IZRADE:	<b>IZVEDBENI PROJEKT</b>	INVESTITOR:	<b>TURISTIČKA ZAJEDNICE OPĆINE FUNTANA</b> , B.Borisija 2, Funtana OIB: 28482399657
Z.OZNAKA PROJEKTA:	<b>ZM 032/16-IP</b>	IZVRŠITELJ:	<b>URED ARHITEKTURE</b> d.o.o., Marohničeva 16, Rijeka, OIB: 71205304266
BROJ PROJEKTA:	<b>IP 032/16</b>	SADRŽAJ LISTA:	<b>PLANIRANO STANJE STOLARSKE I BRAVARSKE STAVKE</b>
VRSTA PROJEKTA:	<b>ARHITEKTONSKI PROJEKT</b>	BROJ LISTA:	<b>B.3.11. 9/9</b>
GL.PROJEKTANT:	 <b>MARKO LIOVIĆ</b> mag.ing.arch. OVLAŠTENI ARHITEKT A 4081 Marko Liović, mag.ing.arch.	MJERILO:	<b>1:25</b>
		MJESTO I DATUM:	RIJEKA, studeni 2019.